


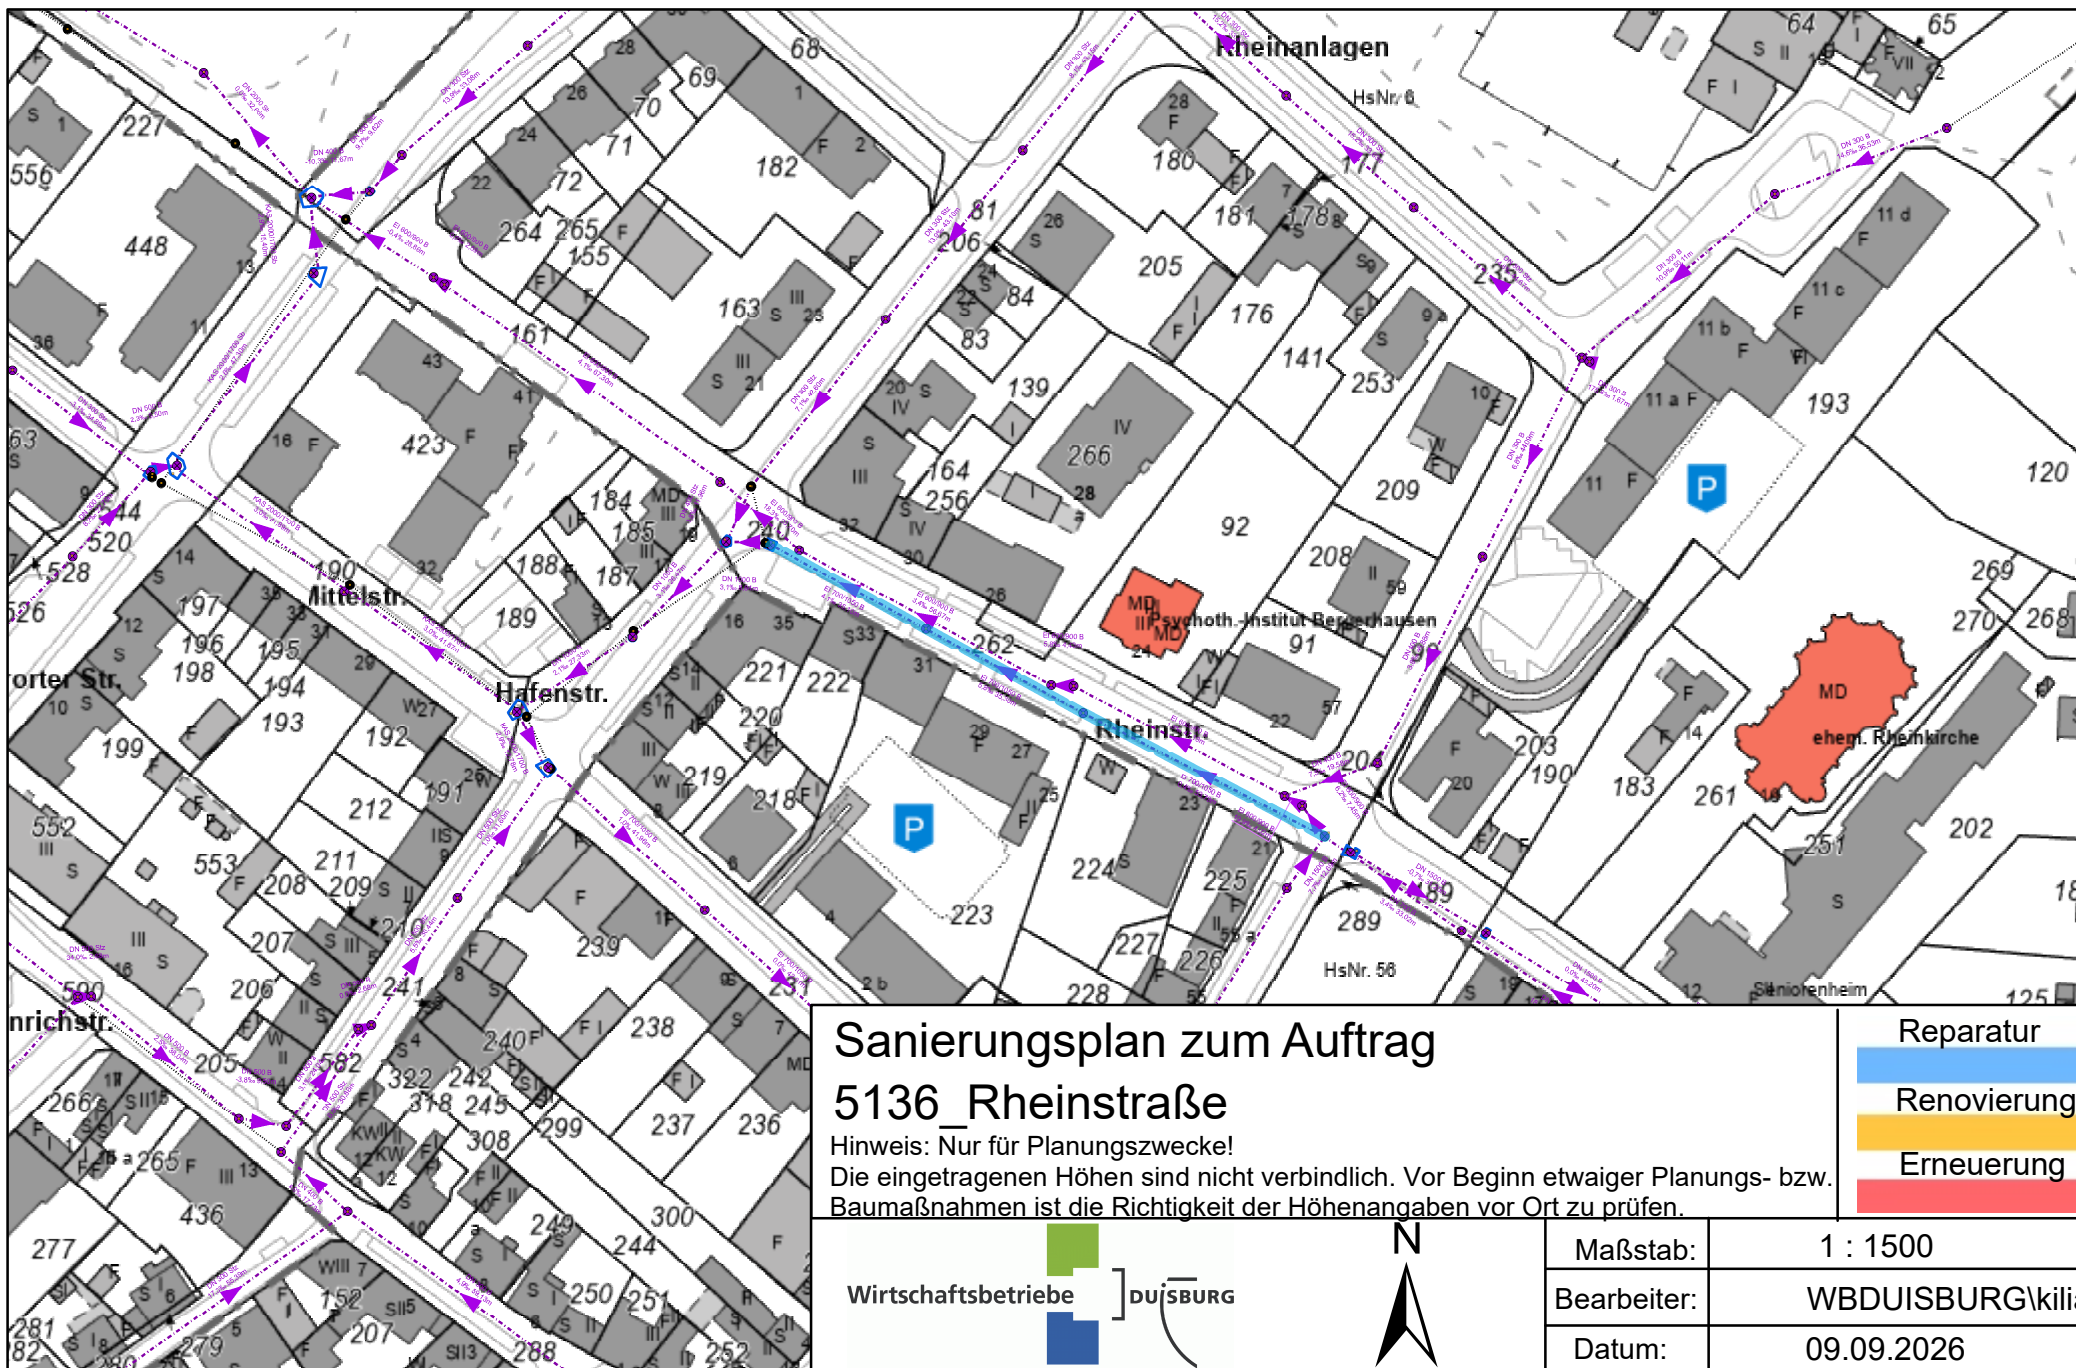

Sanierungsplan zum Auftrag

5136_Rheinstraße

Hinweis: Nur für Planungszwecke!

Die eingetragenen Höhen sind nicht verbindlich. Vor Beginn etwaiger Planungs- bzw. Baumaßnahmen ist die Richtigkeit der Höhenangaben vor Ort zu prüfen.

Wirtschaftsbetriebe] DUISBURG



Maßstab:	1 : 1500
Bearbeiter:	WBDUISBURG\kilian-har
Datum:	09.09.2026