


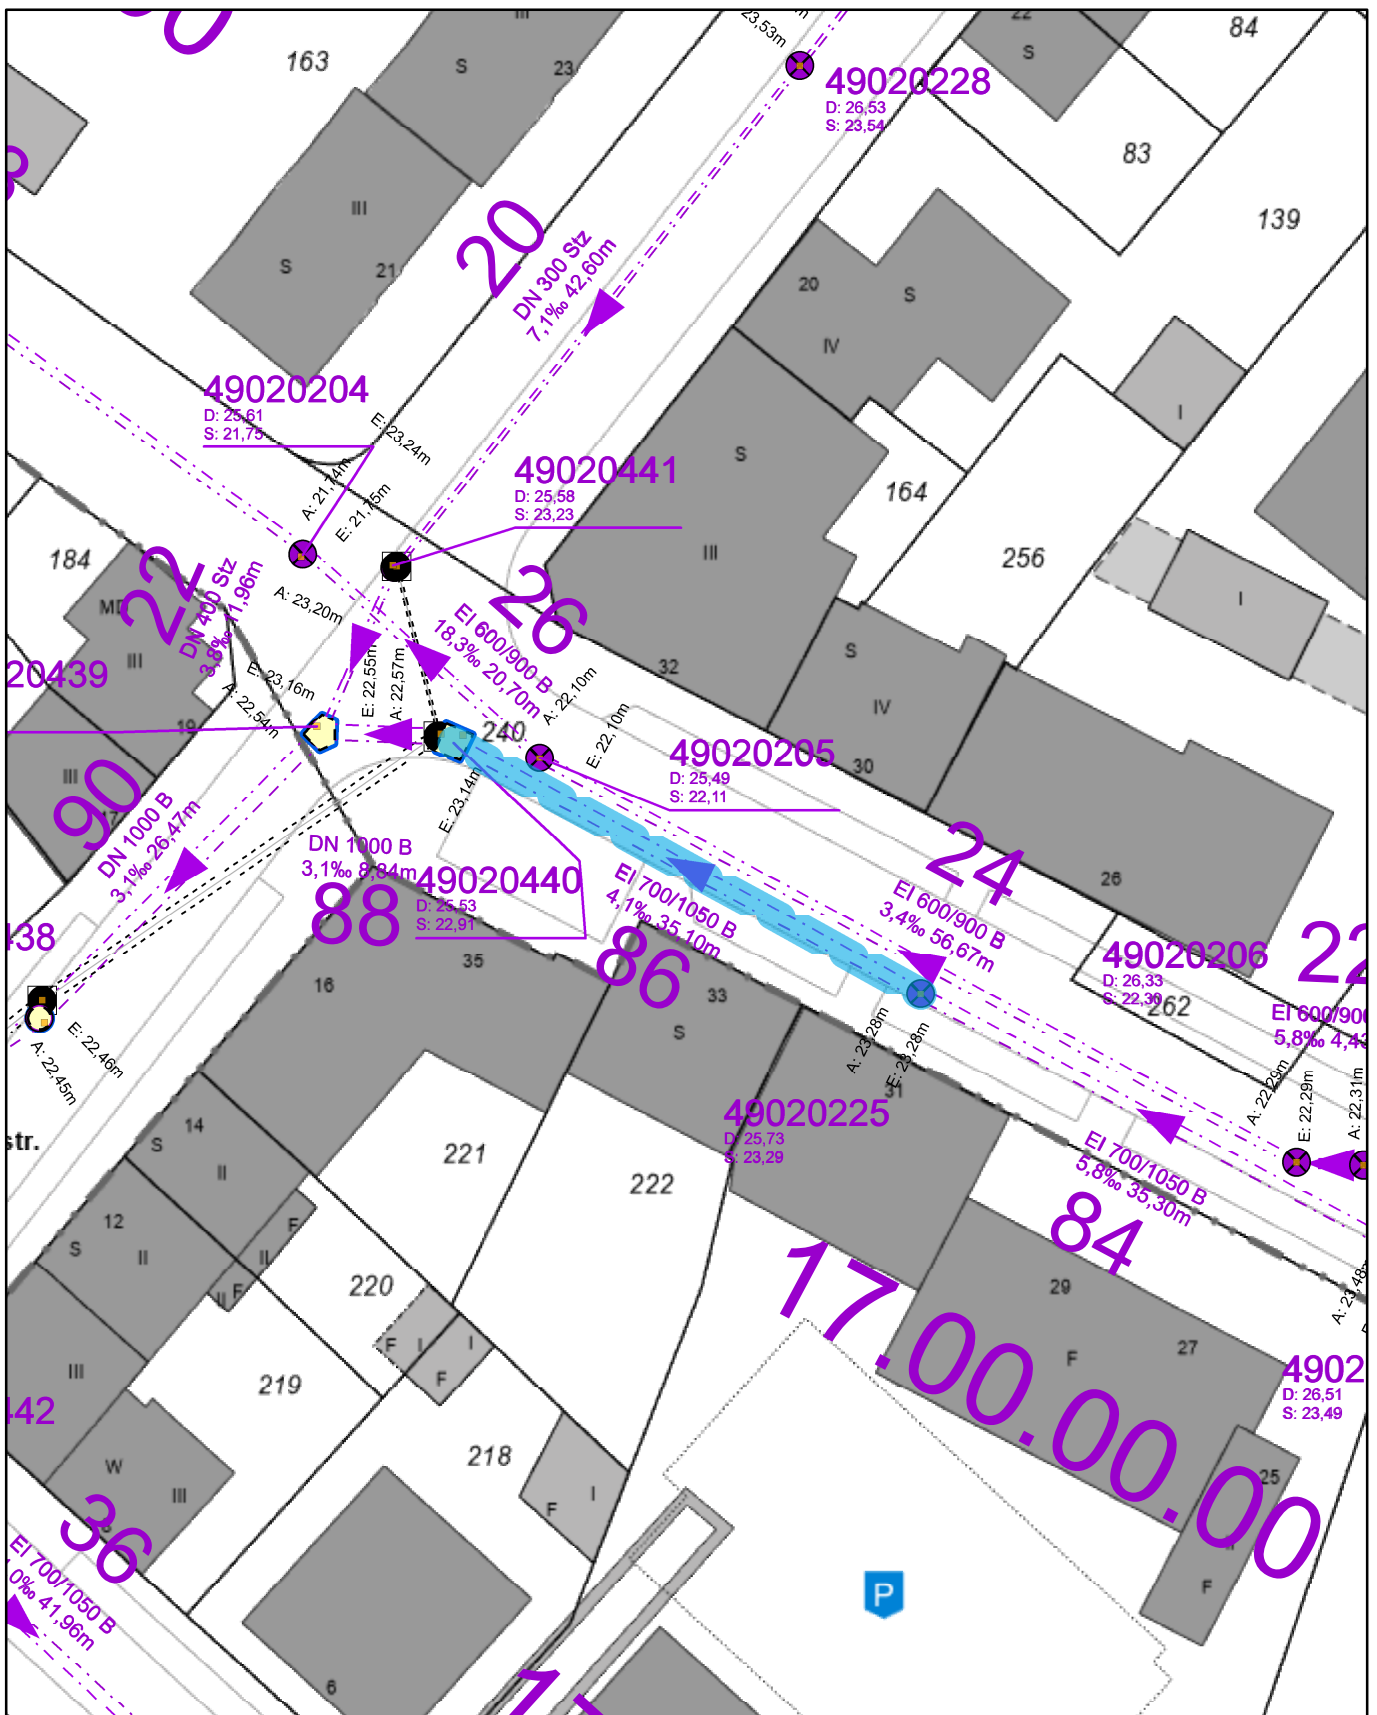

Haltungsplan zum Auftrag

5136_Rheinstraße

Hinweis: Nur für Planungszwecke!

Die eingetragenen Höhen sind nicht verbindlich. Vor Beginn etwaiger Planungs- bzw. Baumaßnahmen ist die Richtigkeit der Höhenangaben vor Ort zu prüfen.

Reparatur

Renovierung

Erneuerung

Wirtschaftsbetriebe

DUISBURG



Maßstab:

1 : 500

Bearbeiter:

WBDUISBURG\kilian-har

Datum:

09.09.2026