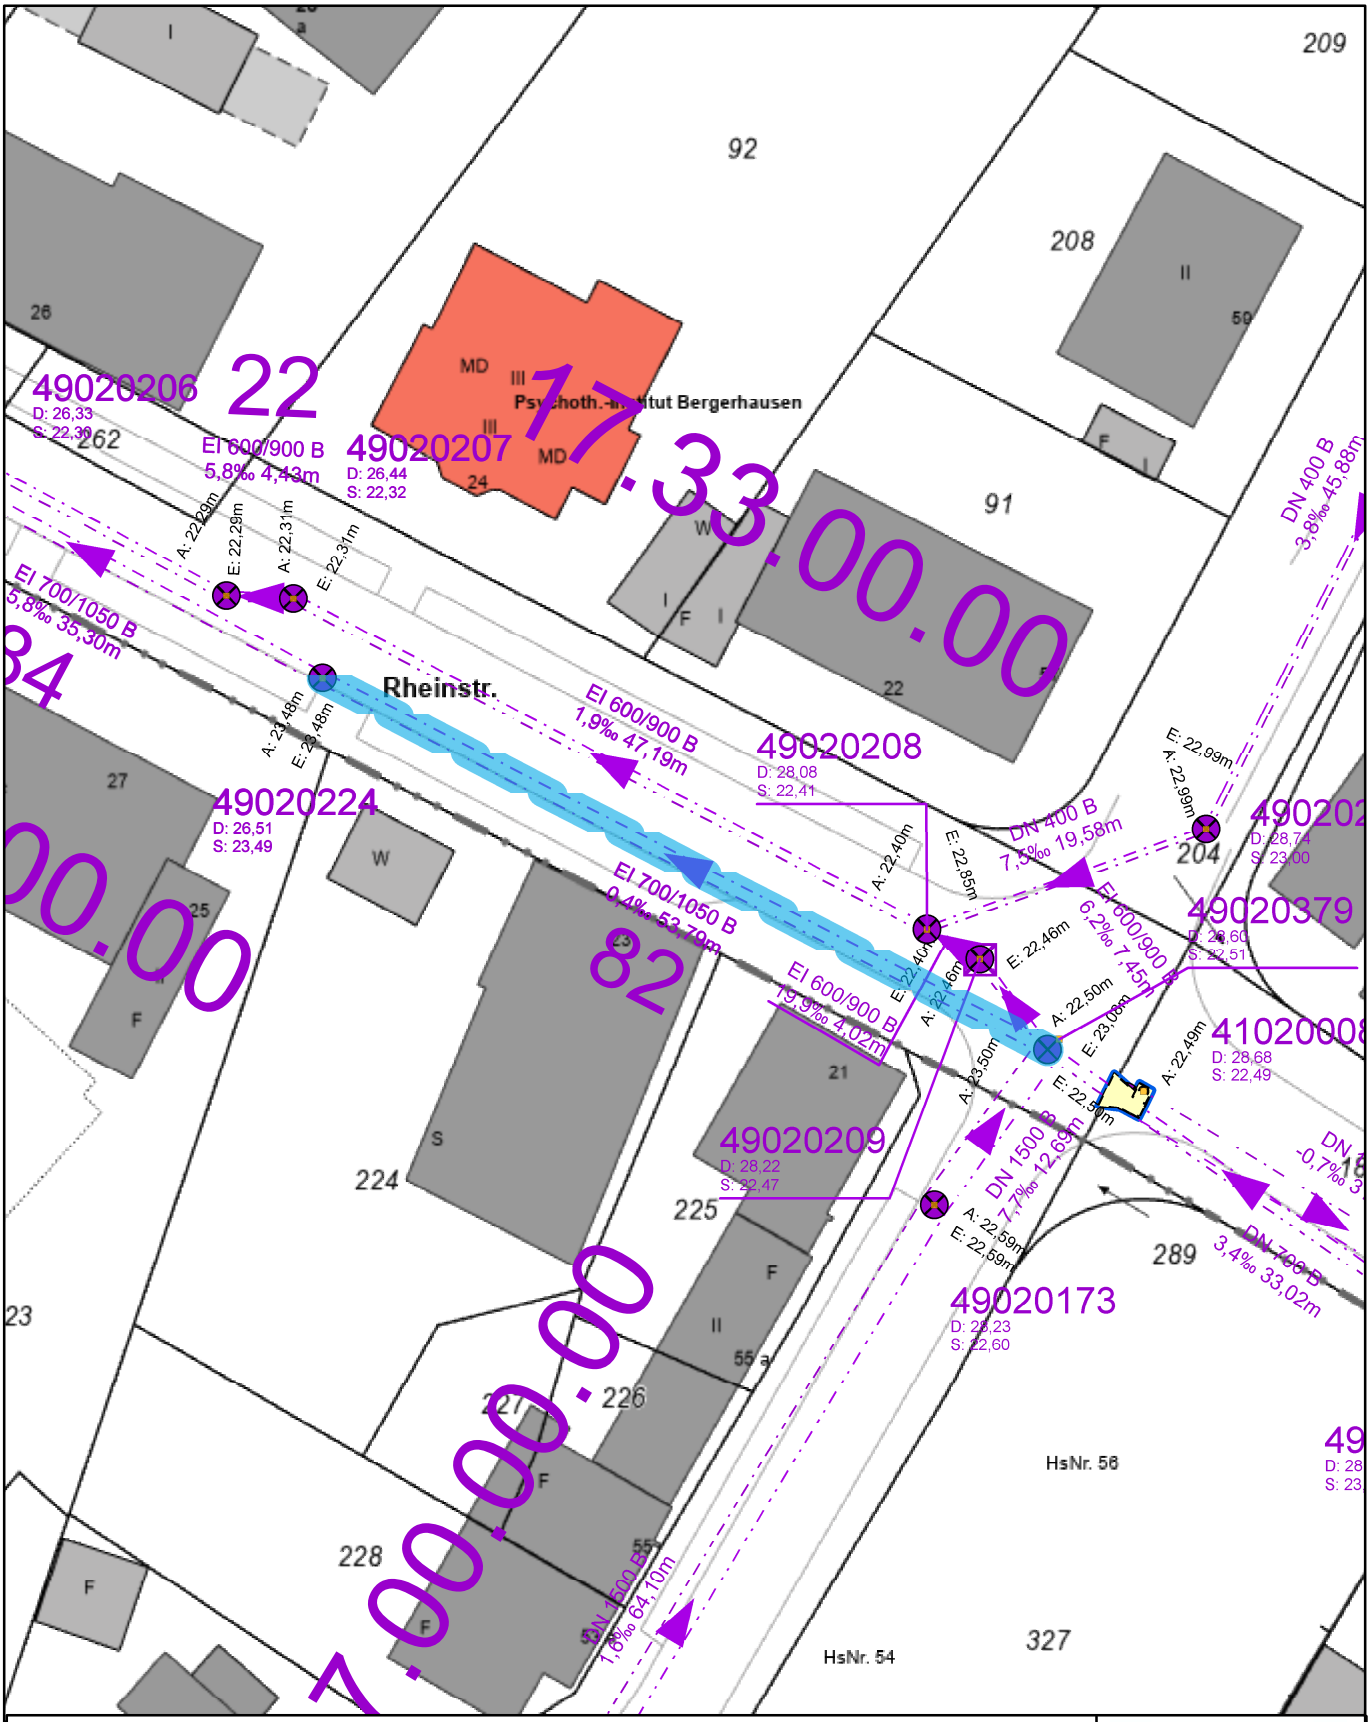

Haltungsplan zum Auftrag

5136_Rheinstraße

Hinweis: Nur für Planungszwecke!
Die eingetragenen Höhen sind nicht verbindlich. Vor Beginn etwaiger Planungs- bzw. Baumaßnahmen ist die Richtigkeit der Höhenangaben vor Ort zu prüfen.

Reparatur
Renovierung
Erneuerung

Wirtschaftsbetriebe DUISBURG

N

Maßstab:	1 : 500
Bearbeiter:	WBDUISBURG\kilian-har
Datum:	09.09.2026