


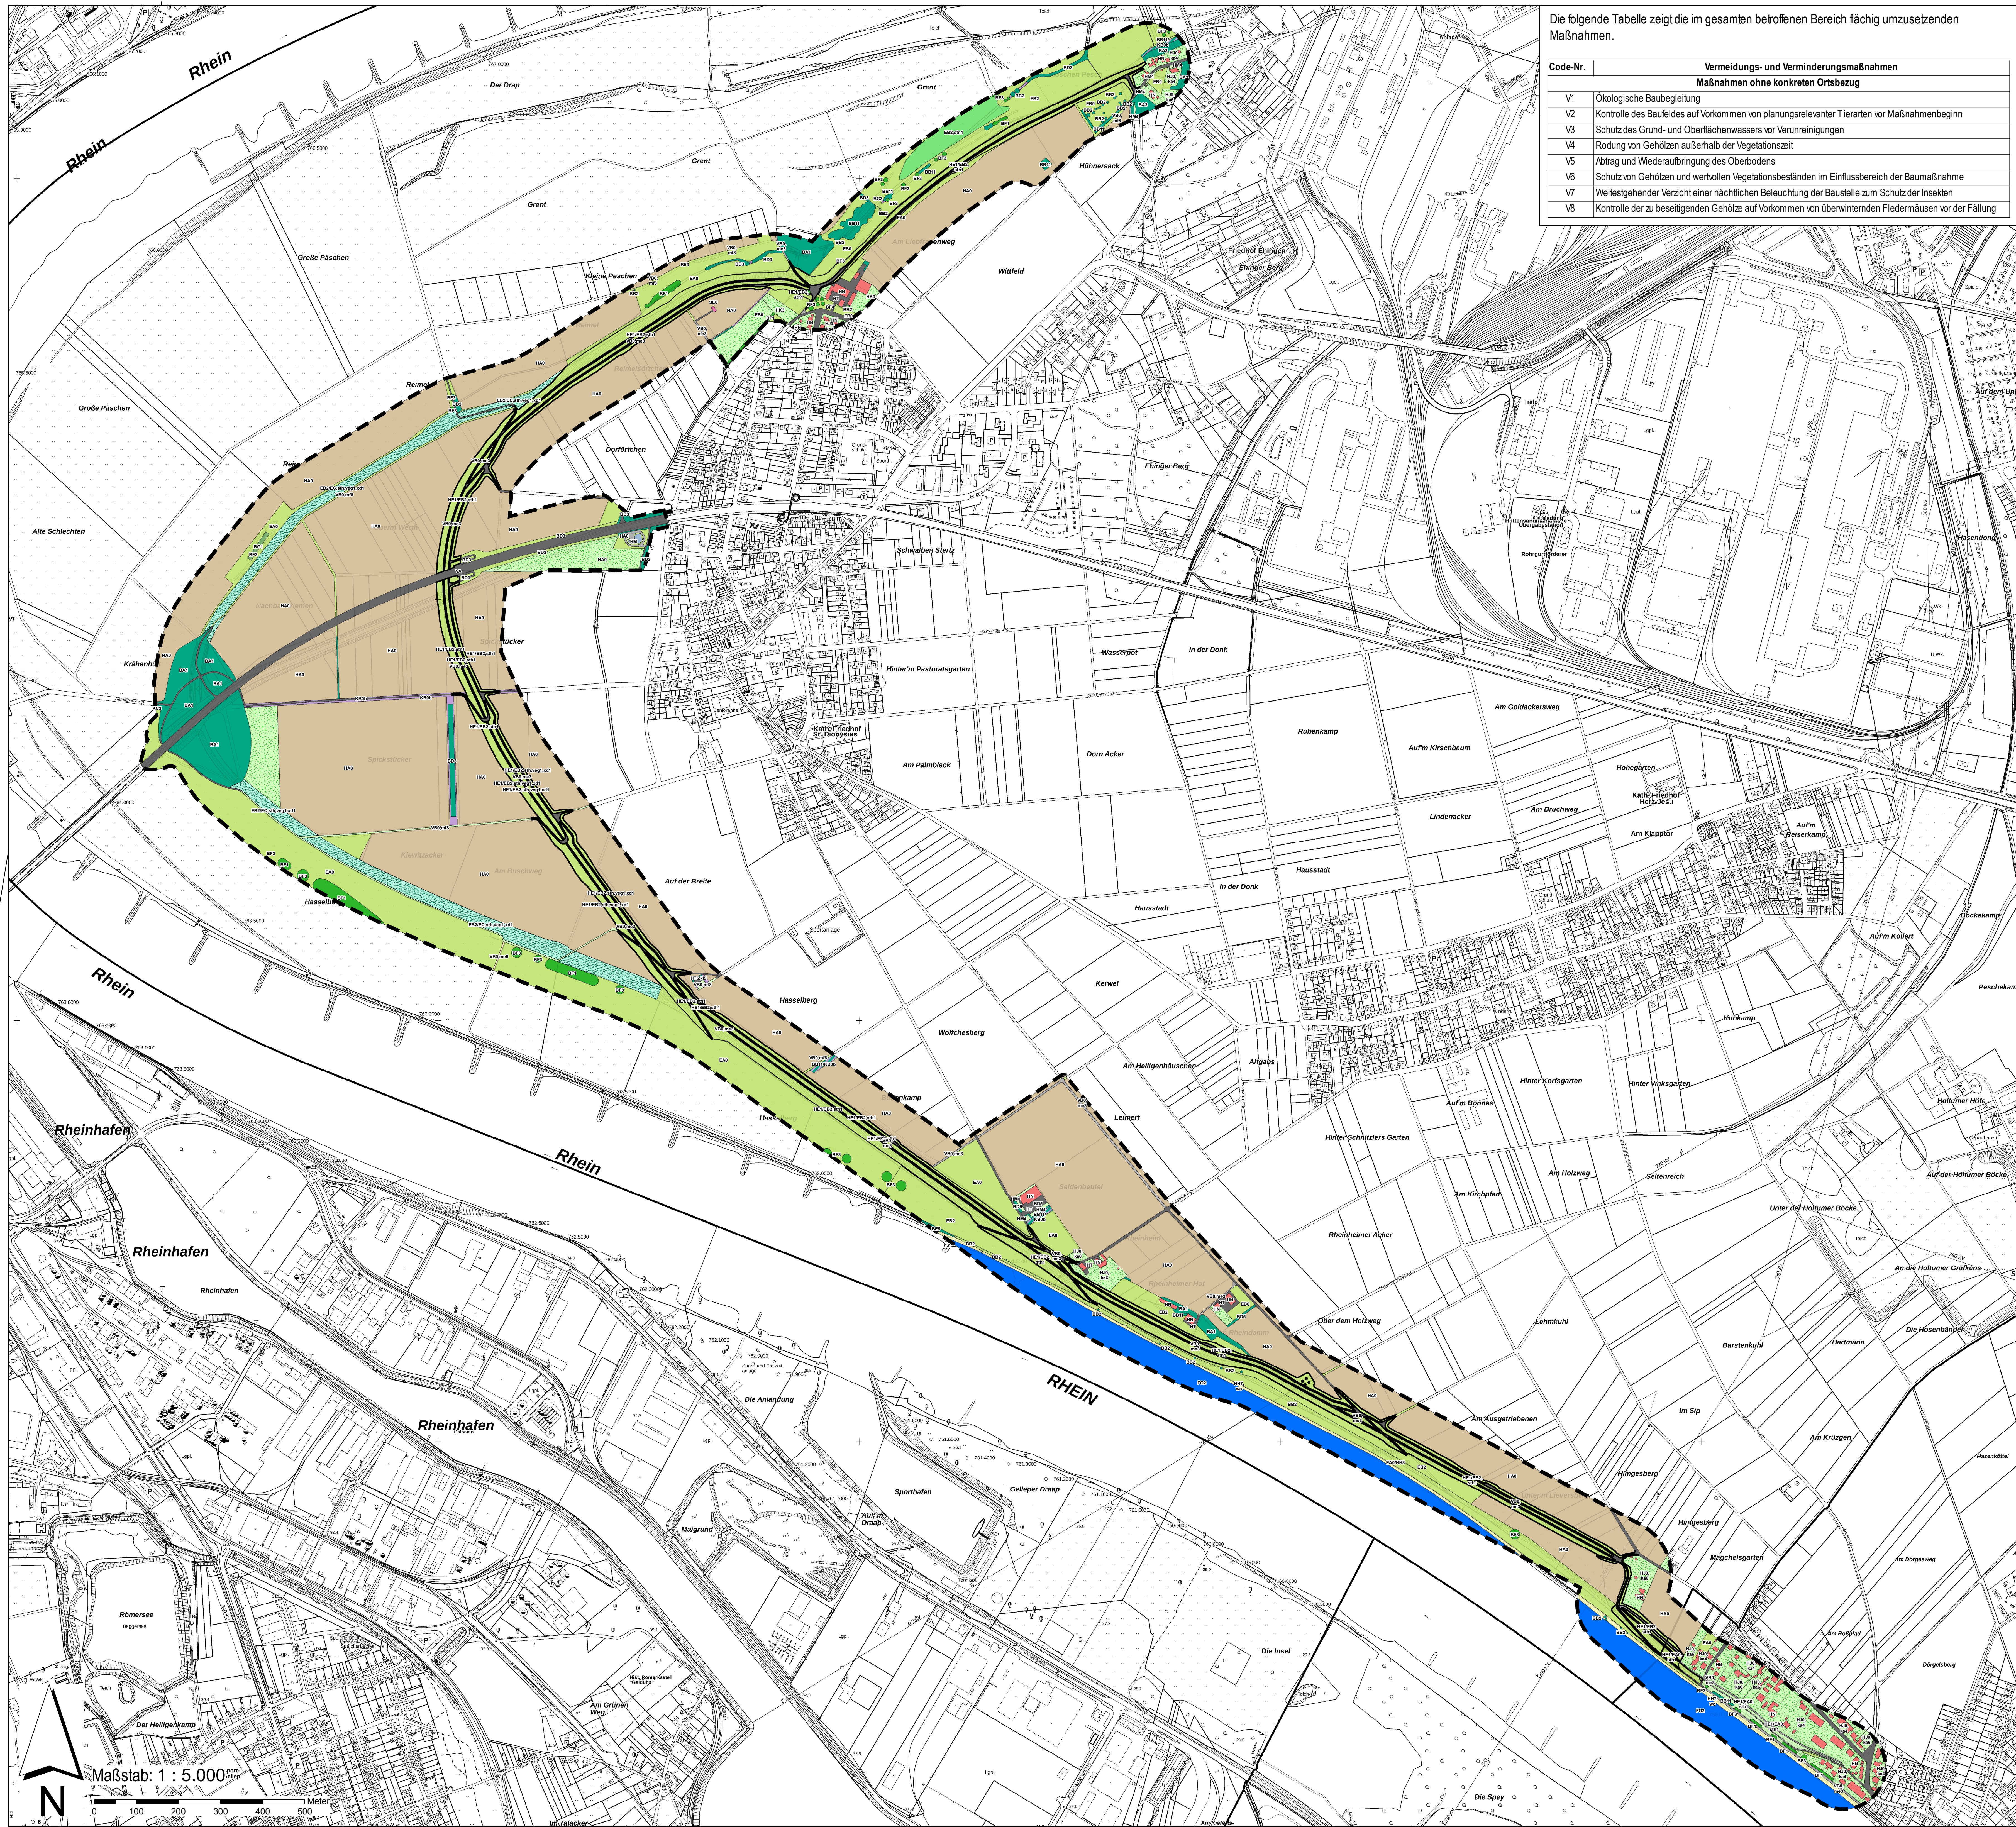

Die folgende Tabelle zeigt die im gesamten betroffenen Bereich flächig umzusetzenden Maßnahmen.

Code-Nr.	Vermeidungs- und Verminderungsmaßnahmen
V1	Ökologische Baubegleitung
V2	Kontrolle des Baufeldes auf Vorkommen von planungsrelevanter Tierarten vor Maßnahmenbeginn
V3	Schutz des Grund- und Oberflächenwassers vor Verunreinigungen
V4	Rodung von Gehölzen außerhalb der Vegetationszeit
V5	Abtrag und Wiederaufbringung des Oberbodens
V6	Schutz von Gehölzen und wertvollen Vegetationsbeständen im Einflussbereich der Baumaßnahme
V7	Weitestgehender Verzicht einer nächtlichen Beleuchtung der Baustelle zum Schutz der Insekten
V8	Kontrolle der zu beseitigenden Gehölze auf Vorkommen von überwinternden Fledermäusen vor der Fällung

Zeichenerklärung

Untersuchungsgebiet

Biotoptypen

- SA1: Feldgehölz mit heimischen Baumarten
- BA3: Siedlungsgehölz
- BB2: Einzelbaum
- BB11: Gehölz mit heimischen Straucharten
- B03: Gehölzstreifen
- B05: Schnitthecke
- BES: Ufergehölz aus heimischen Laubbaumarten
- BB11KB0: Gehölz mit heimischen Straucharten/ eutropher Saum
- BF1: Baumreihe
- BF3: Einzelbaum
- BF4: Obstbaum
- BG1: Kopfbaumreihe
- BG3: Kopfbaum
- EA: Mäßig artreiches Grünland
- CA0: Fettwiese
- EA0/HB: Fettwiese auf der Fließgewässerschwelle
- EB0: Fettwiese
- ES2: Mähwiese
- EB2,ab1: Mähwiese auf frisch-feuchtem Standort
- EB2EC,ab1,veg1,xd1: Artenreiche, schlecht ausgeprägte, feuchte, extensive Mähwiese
- FF: Regenrückhaltebecken
- F02: Tiefendflus (Rhein)
- HA0: Intensiver Acker
- HE1EA0,ab1 bzw. HE1EB2,ab1: Mäßig extensive, mäßig artreiche Fettwiese bzw. Mähwiese auf dem Dach
- HE1EB2,ab1,veg1,xd1: Extensive, artreiche, schlecht ausgeprägte Mähwiese auf dem Dach
- HH7,wo: Fließgewässerschwelle aus Wasserbaustein, teils Gehölze
- HU0,ka1: Garten ohne bzw. mit überwiegend heimischen Gehölzen
- HU0,ka2: Garten mit überwiegend heimischen Gehölzen
- HK3: Streuzwischen
- HM: Grünfläche
- MA: Rasen
- VB0,mf8: Wirtschaftsweg, grasbewachsen
- HN: Gebäude
- HT: Hofplatz
- HT3,M3: Fahrsilo
- VA: Versiegelte Straße
- KB0: Eutropher Saum
- KC3: Blühstreifen
- SED: Ver- und Entsorgungsanlage
- VB0,m3: Teilversiegelter Weg
- VB0,m6: Unversiegelter Weg

Darstellung auf Grundlage von Geobasisdaten des Landes NRW (2017)
Datenlizenz Deutschland - Namensnennung - Version 2.0 (<http://www.govdata.de/dl-de/by-2-0>)
Datenherkunft: LRP, https://www.govdata.de/nrw-deprodukte/geobasis/kartistik/sekundär/sternnab_ksternnab_stem_05112000_Duisburg_EPS20832_TIFF.zip

Vorbereitend:
DUISBURG am Rhein
Stadt Duisburg - Dezernat V
Amt für Stadtentwicklung und Projektmanagement
Friedrich-Albert-Lange-Platz 7, 47051 Duisburg

Projektleitung:
Wirtschaftsbetriebe d**uisburg** Wirtschaftsbetriebe Duisburg - AöR
Schillerstraße 150, 47059 Duisburg

Projekt: Deichsanierung und -rückverlegung Mündelheimer Rheinbogen Rheinarm km 759,2 bis 762,5 - rechtes Ufer	Anlage: L3 Maßstab: 1:5.000
Planverfasser: Hammerlin, im August 2017	Planungsdatum: 21.02.2018
Planerstellung: - Landschaftsplanerischer Begleitplan - Anlage 3 Biotoptypen - Sollzustand - gesamt	Planungsgröße (in cm): 115,9 x 89,1 Zeichnungsart: gpr: WS projektiert u. bezeichnet: Z: Projekte OEKOPLAN 16716 LPB Mündelheimer/GIS L3 - Biotoptypen - Sollzustand - gesamt mid
Für den AG: Hammerlin, im Februar 2018	Datensatzbezeichnung: L3 - Biotoptypen - Sollzustand - gesamt

Koordinatensystem: ETRS89/UTM (EPSG:31466)