


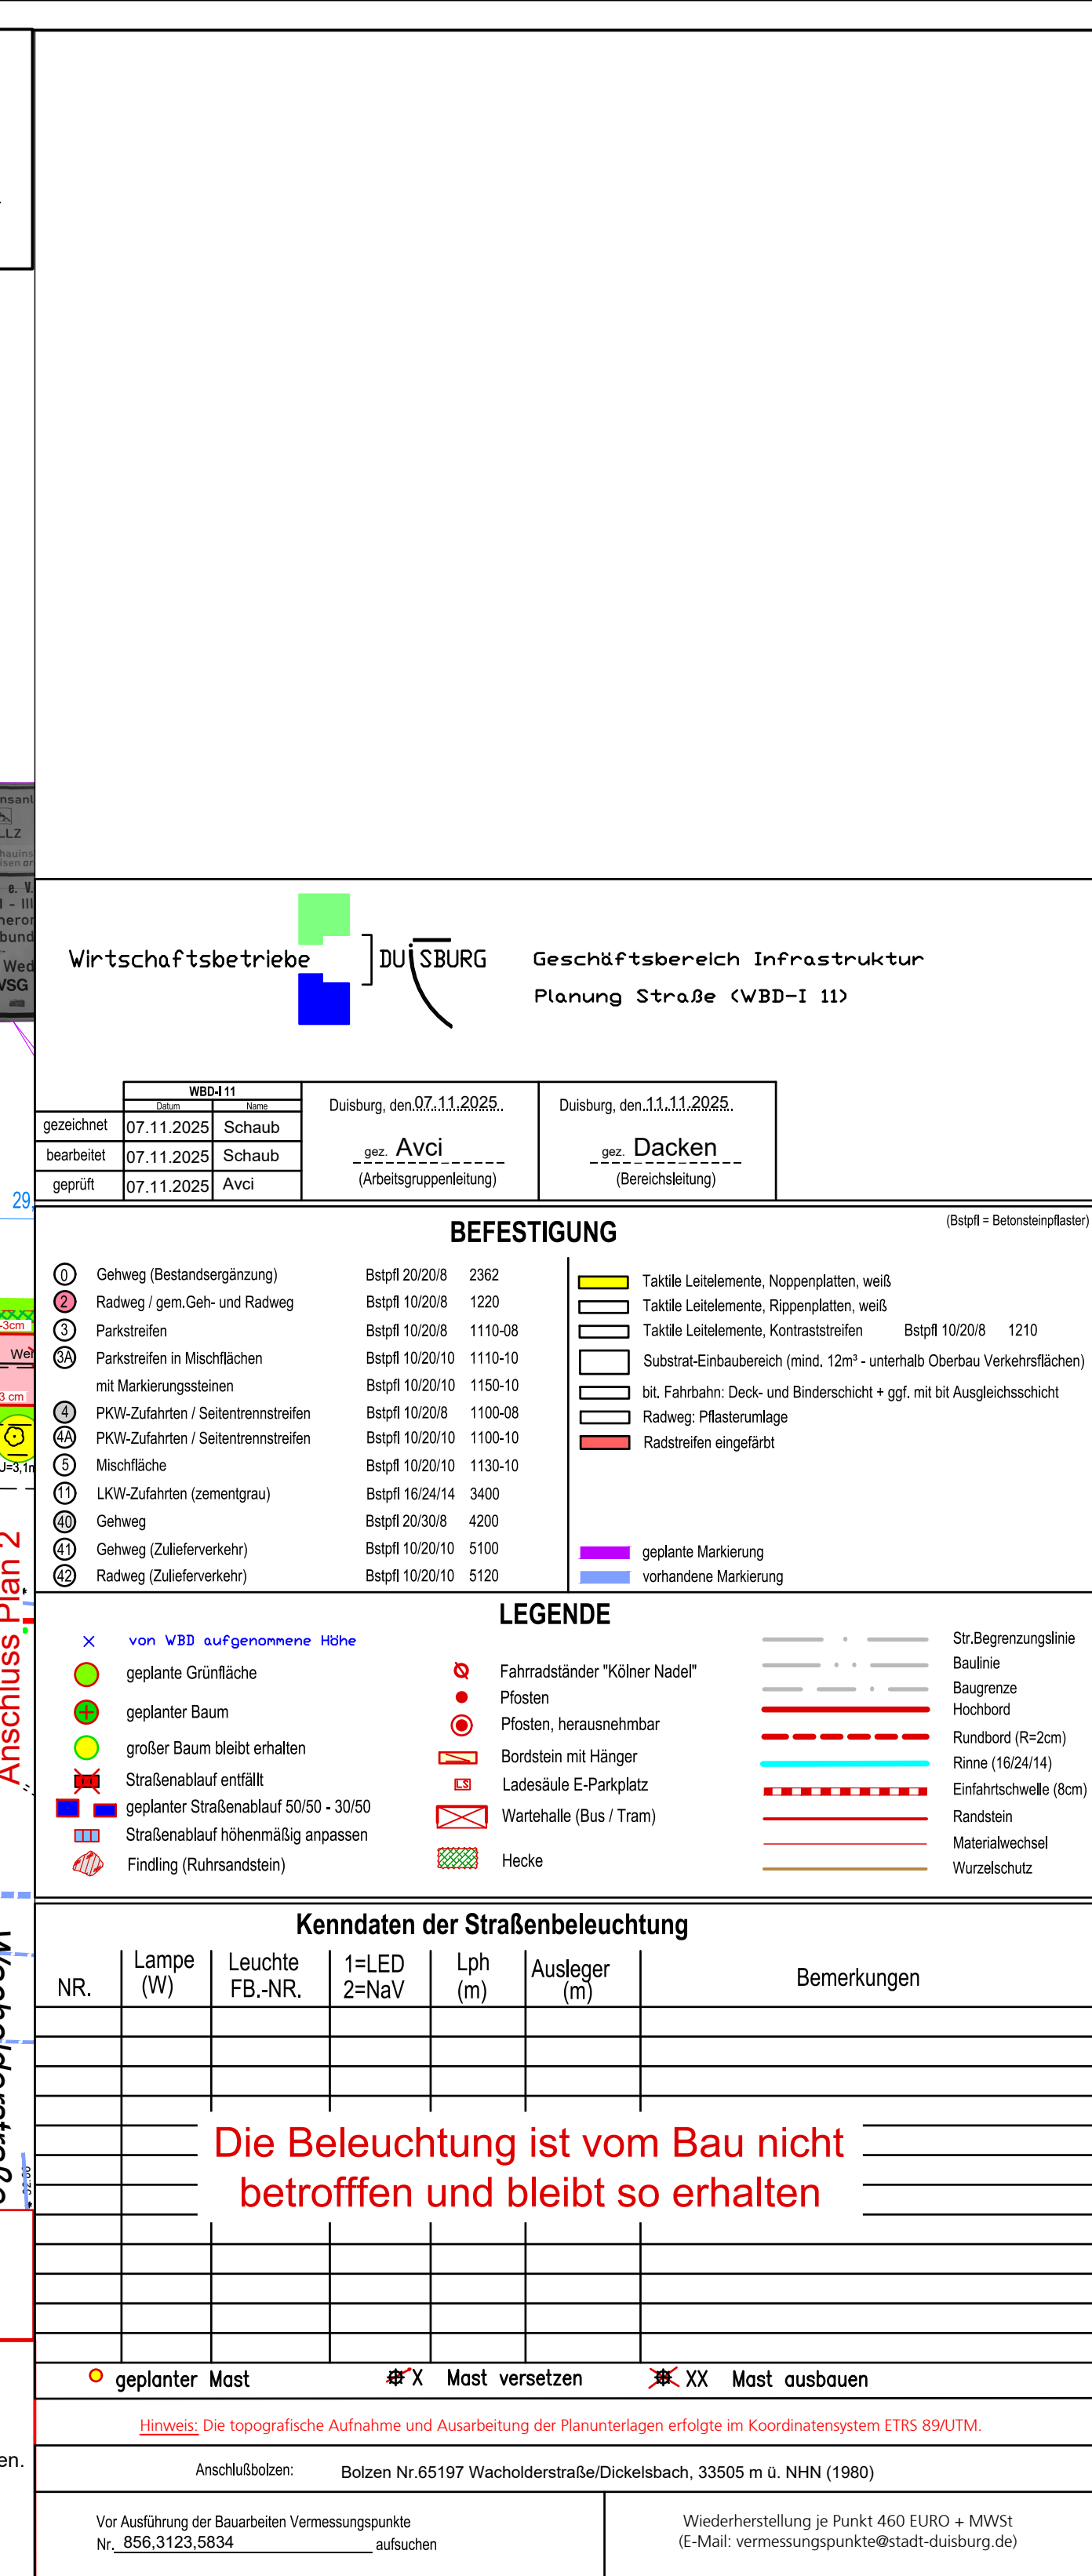

AMT FÜR STADTENTWICKLUNG UND PROJEKTMANAGEMENT	
--	---

Amt für Bodenordnung, Geomanagement und Kataster Abteilung Vermessung, Kataster und Geoinformationen	Amt für Stadtentwicklung und Projektmanagement Verkehrsplanung
_____ Datum Unterschrift	25.11.2025 <u>gez. Klein</u> _____ Datum Unterschrift

Datum	Unterschrift	Datum	Unterschrift
Amt für Stadtentwicklung und Projektmanagement Verkehrsmanagement Straßenverkehrsbehörde		Amt für Stadtentwicklung und Projektmanagement Projektmanagement Straßenverkehrsraum Straßenbaubehörde	
09.12.2025 <i>gez.</i> van Stiphout		09.12.2025 <i>gez.</i> Apaydin	
Datum	Unterschrift	Datum	Unterschrift

Planinhalt:		Lage- und Deckenhöhenplan	
Maßstab: 1:250	Projekt-Nr.: 1872 / 3141 WBD-Nr. 1872.028	Zur Ausführung freigegeben Straßenbaubehörde	
Belastungsklasse: ---	Plannummer: 1 / 2	10.12.2025	gez. Schmitz Datum Unterschrift