

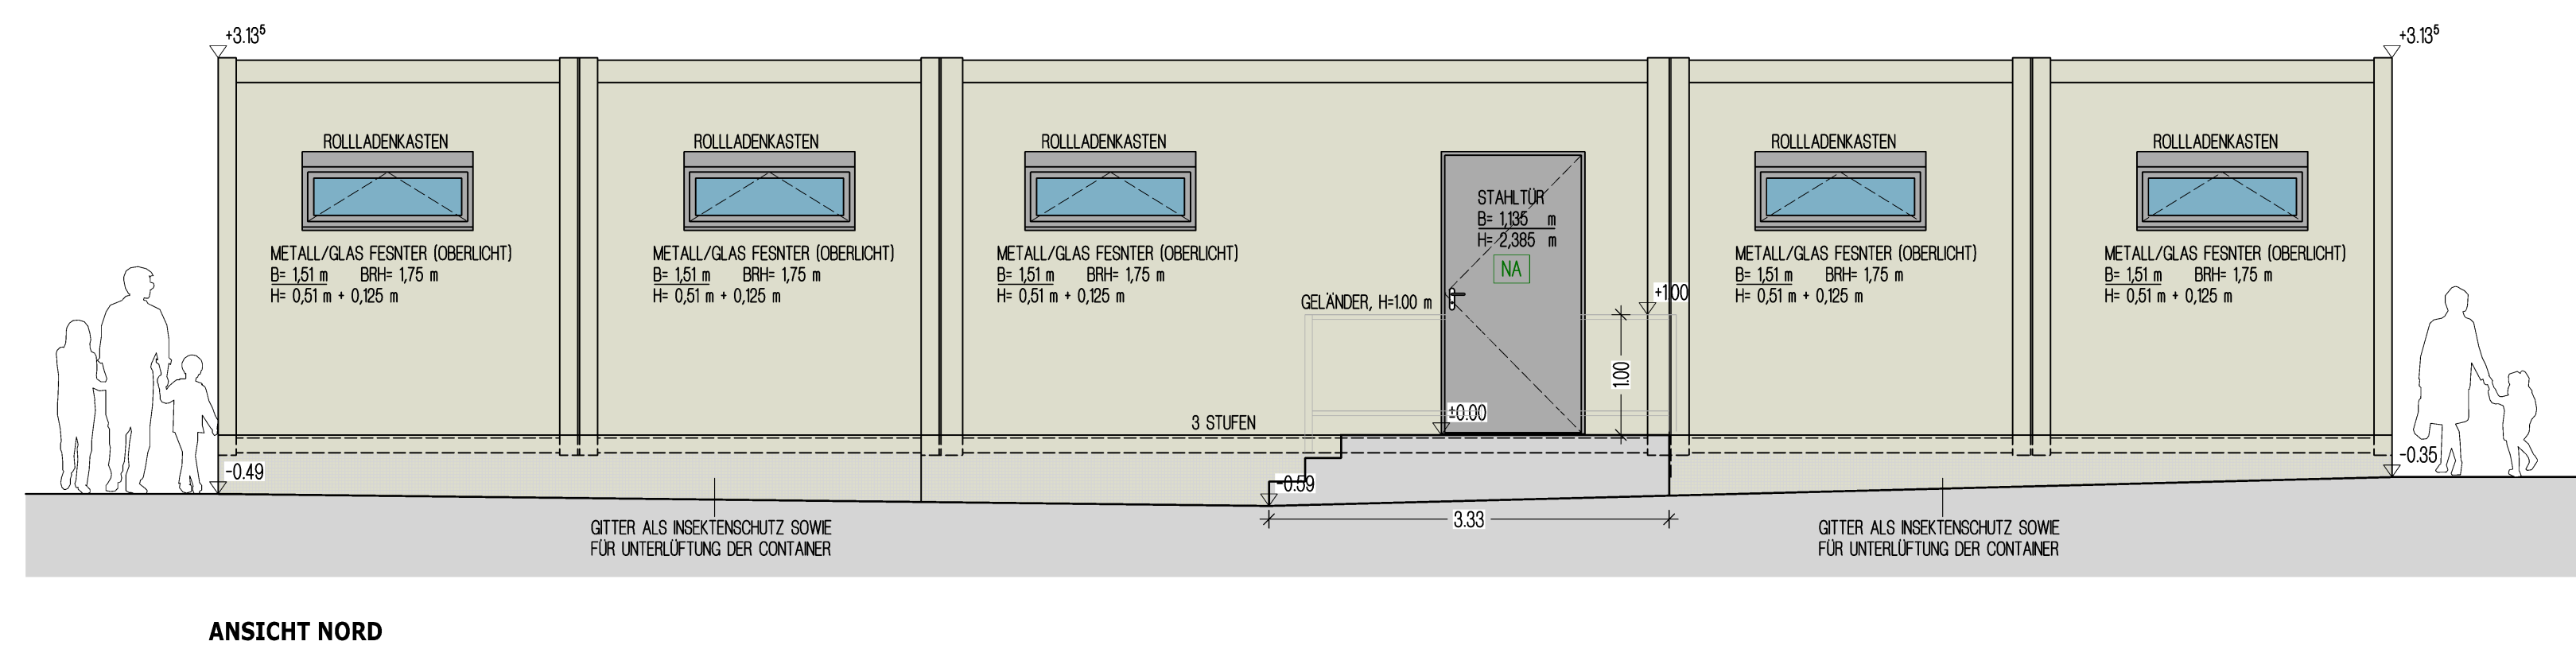
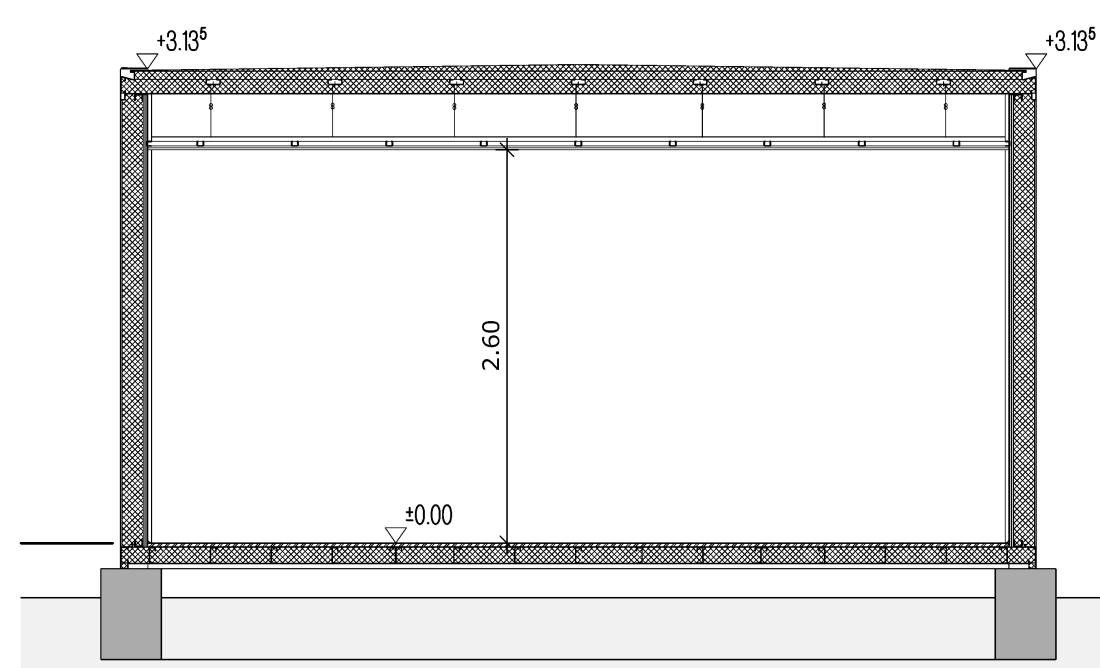


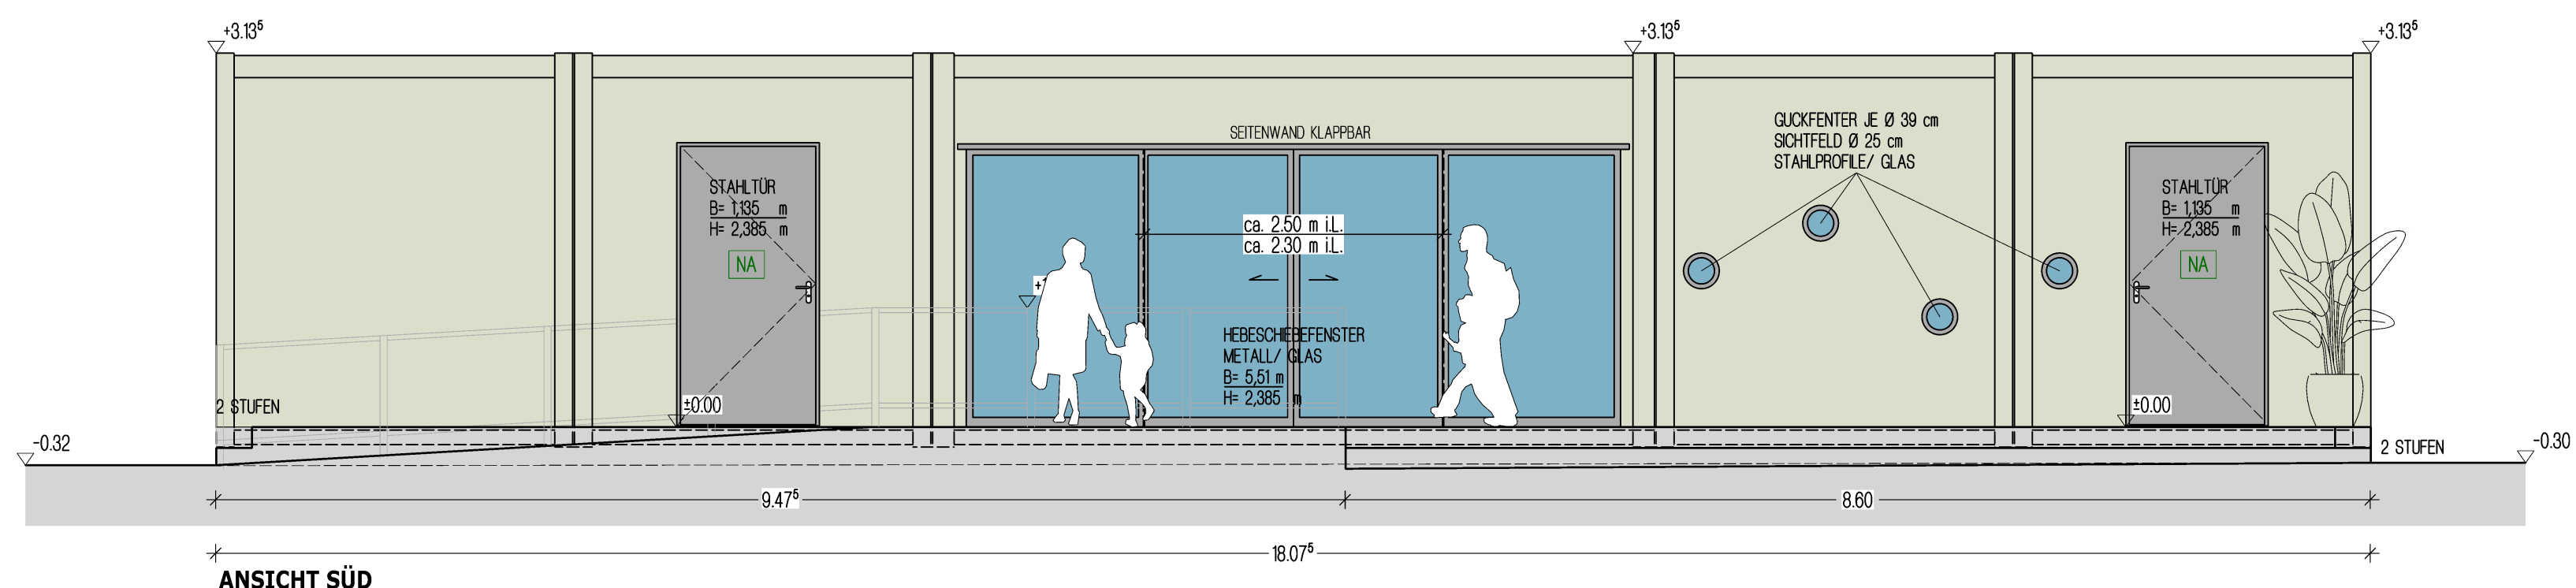

PROJEKT			ANLAGE ZUM LV	BLATT-NR./ INDEX
AUFSTELLUNG EINER INFOBOX ZUM THEMA "UMWELTLERNPFAD-WASSER" IN CONTAINERBAUWEISE LIEBIGSTRASSE IN 47053 DUISBURG				3.0
				INDEX:
PZ - NR.	DATUM	MAßSTAB	ZEICHNUNG ANSICHTEN UND SYSTEM-SCHNITT	
45	17.08.2026	1:50		
BAUHERR WBD - WIRTSCHAFTSBETRIEBE DUISBURG - AÖR SCHIFFERSTR. 190 47059 DUISBURG 				

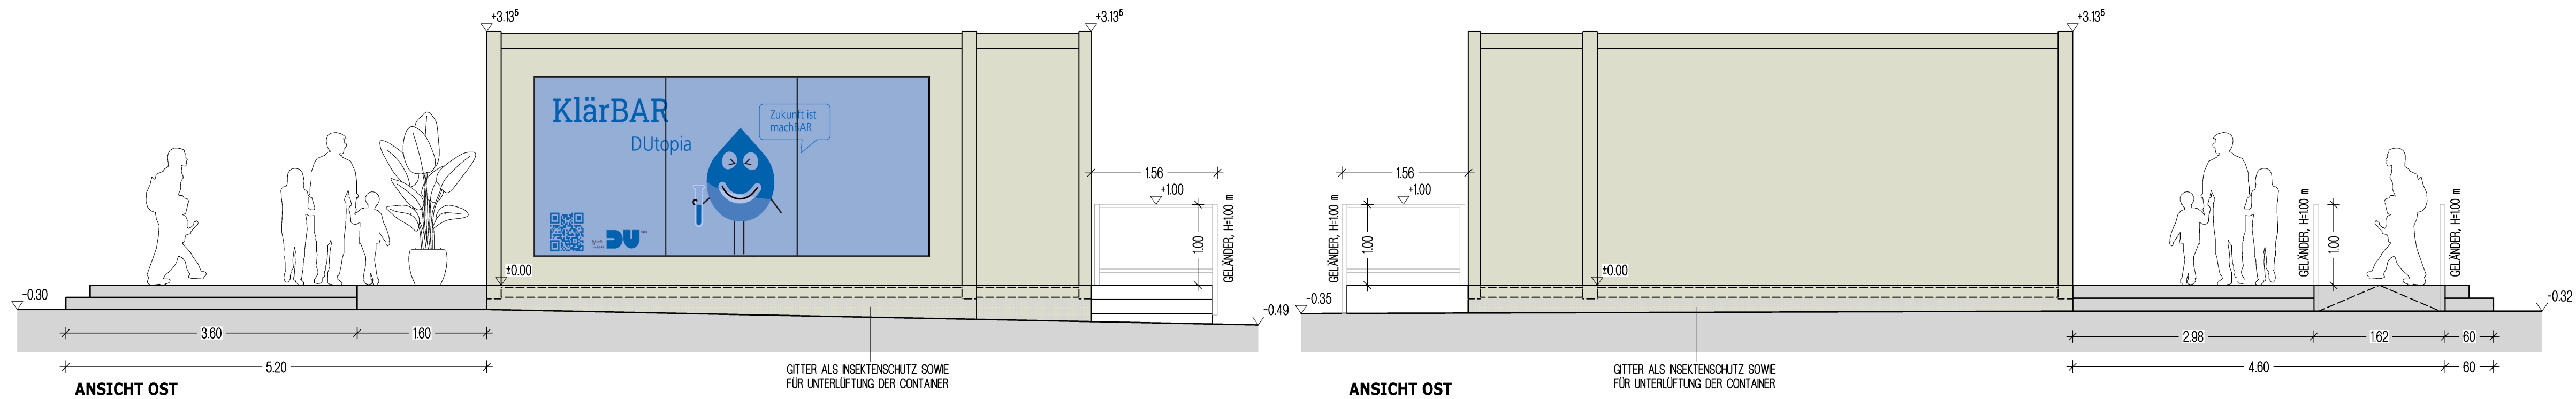