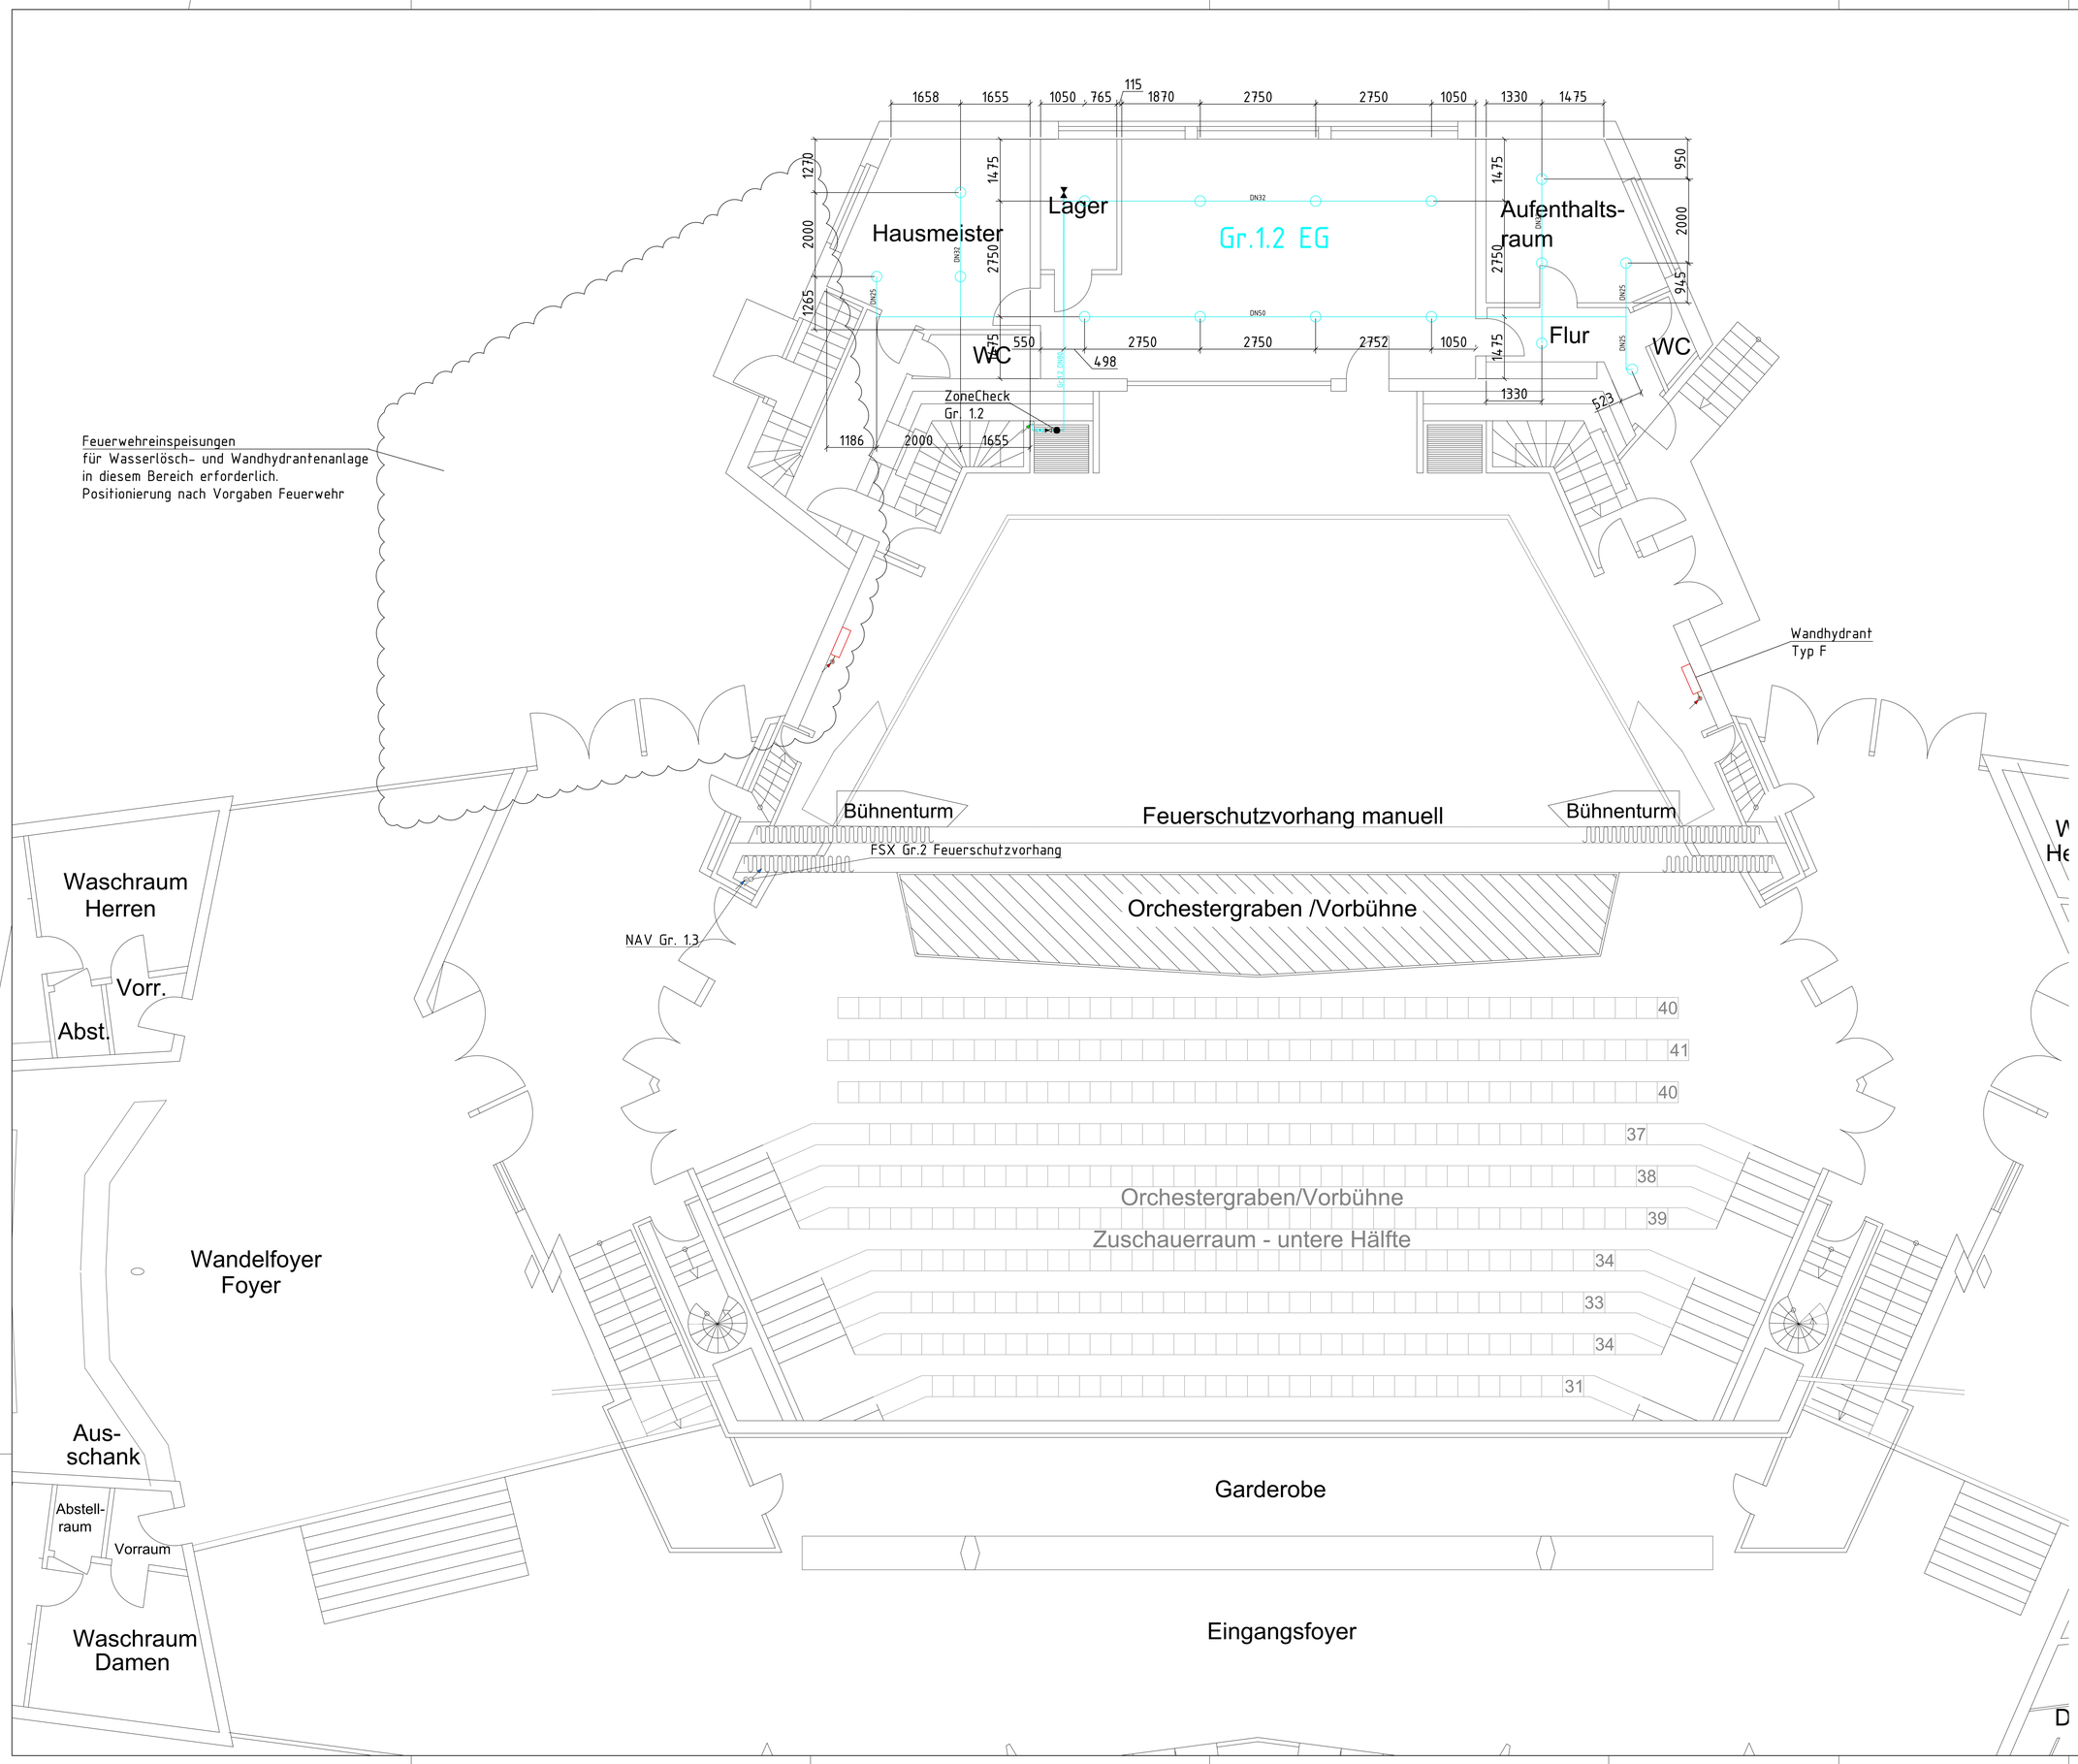

Legende Sprinkler

- Sprinklerrohrnetz NAV 1
- Sprinklerrohrnetz FSX 2
- Anregerrohrnetz FSX 2
- Sprinklerrohrnetz NAV 4
- Sprinklerrohrnetz NAV 5
- Sprinklerrohrnetz NAV 6
- Sprinklerrohrnetz NAV 7
- Sprinklerrohrnetz TAV 1
- Sprinklerrohrnetz TAV 2
- Sprinklerrohrnetz TAV 3

- Absperrschieber
- Rückschlagklappe
- Spülanschluß DN50
- Entleerung
- K80 Testventil mit K-Faktor

- Sprinkler stehend 1/2", 68°C, K80 freiverlegt — 404 St.
- Sprinkler stehend 3/4", 68°C, K115 freiverlegt — 125 St.
- Sprinkler hängend 1/2", 68°C, K80 mit Auswinkelung — 88 St.
- HT-Sprinkler 1/2", 68°C, K80 — 18 St.
- Sprinkler stehend 1/2", 68°C, K80 Hohlraumschutz — 92 St.
- Sprinkler hängend 1/2", 68°C, K80 mit Prallteller als Kanalschutz — 114 St.
- ZC Zonecheck mit Rückschlagklappe + Absperrklappe
- Reduzierung
- Kernbohrung

Sprinklerverzeichnis

Symbol	Anzahl	Typ	DN	K-Wert	Temp.	RTI	Bereich	Gruppe
	16	U	15	80	68°C	80-200		NAV gr. 1.2
	-							
	-							
Projekt: Schul- und Sportzentrum Driesenbusch
Stadthalle Walsum

Waldstraße 50
47179 Duisburg

Plandarstellung:
Grundriss
Erdgeschoss
Feuerlöschtechnik

Plan-Bez.: AP_GR_SPT_XX_00_001_A
Maßstab: 1:50
Blattgröße: A0 | Index: A
Blatt-Nr.: 1/1

Aufgestellt:
Lindschulte — Datum: — im Auftrag:
Bauherr — Datum: — im Auftrag:

Genehmigt:
Datum: — im Auftrag: — Stempel

D