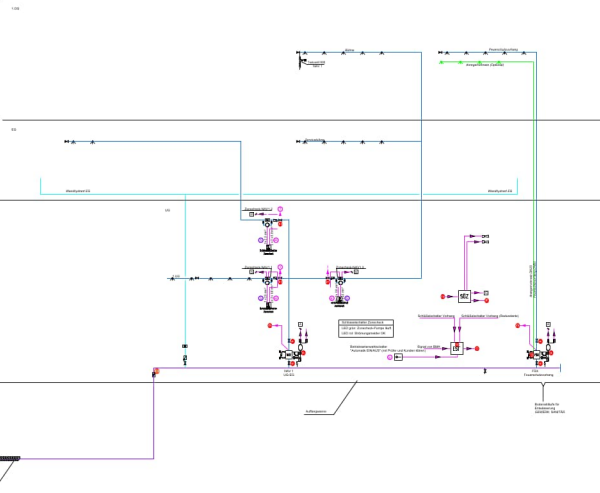


[illegible]

Projekt:		Schul- und Sportzentrum Driesenbusch Stadthalle Walsum	
Planidentifizierung:		Weidestraße 50 47179 Duisburg	
Planbezeichnung:		Plan-Nr.: AP, BC, BPT, X3, X3, G01, A Maßstab: 1:500 Datierung: 03.10.2019 Gezeichnet: M Geprüft: A	
Thema:		Schema Feuerlöschtechnik	
Aufgestellt:		Genehmigt:	
Unterschiede:	Bezeichnung:	Datum:	Datum:
in Auftrag:	in Auftrag:	in Auftrag:	Bezeichnung: