


Skizze Schacht 53040336


Anordnung der Einsteigeschächte.

Längenprofil angegebenen
Grundwasserstand.)

Schnitt a-b.

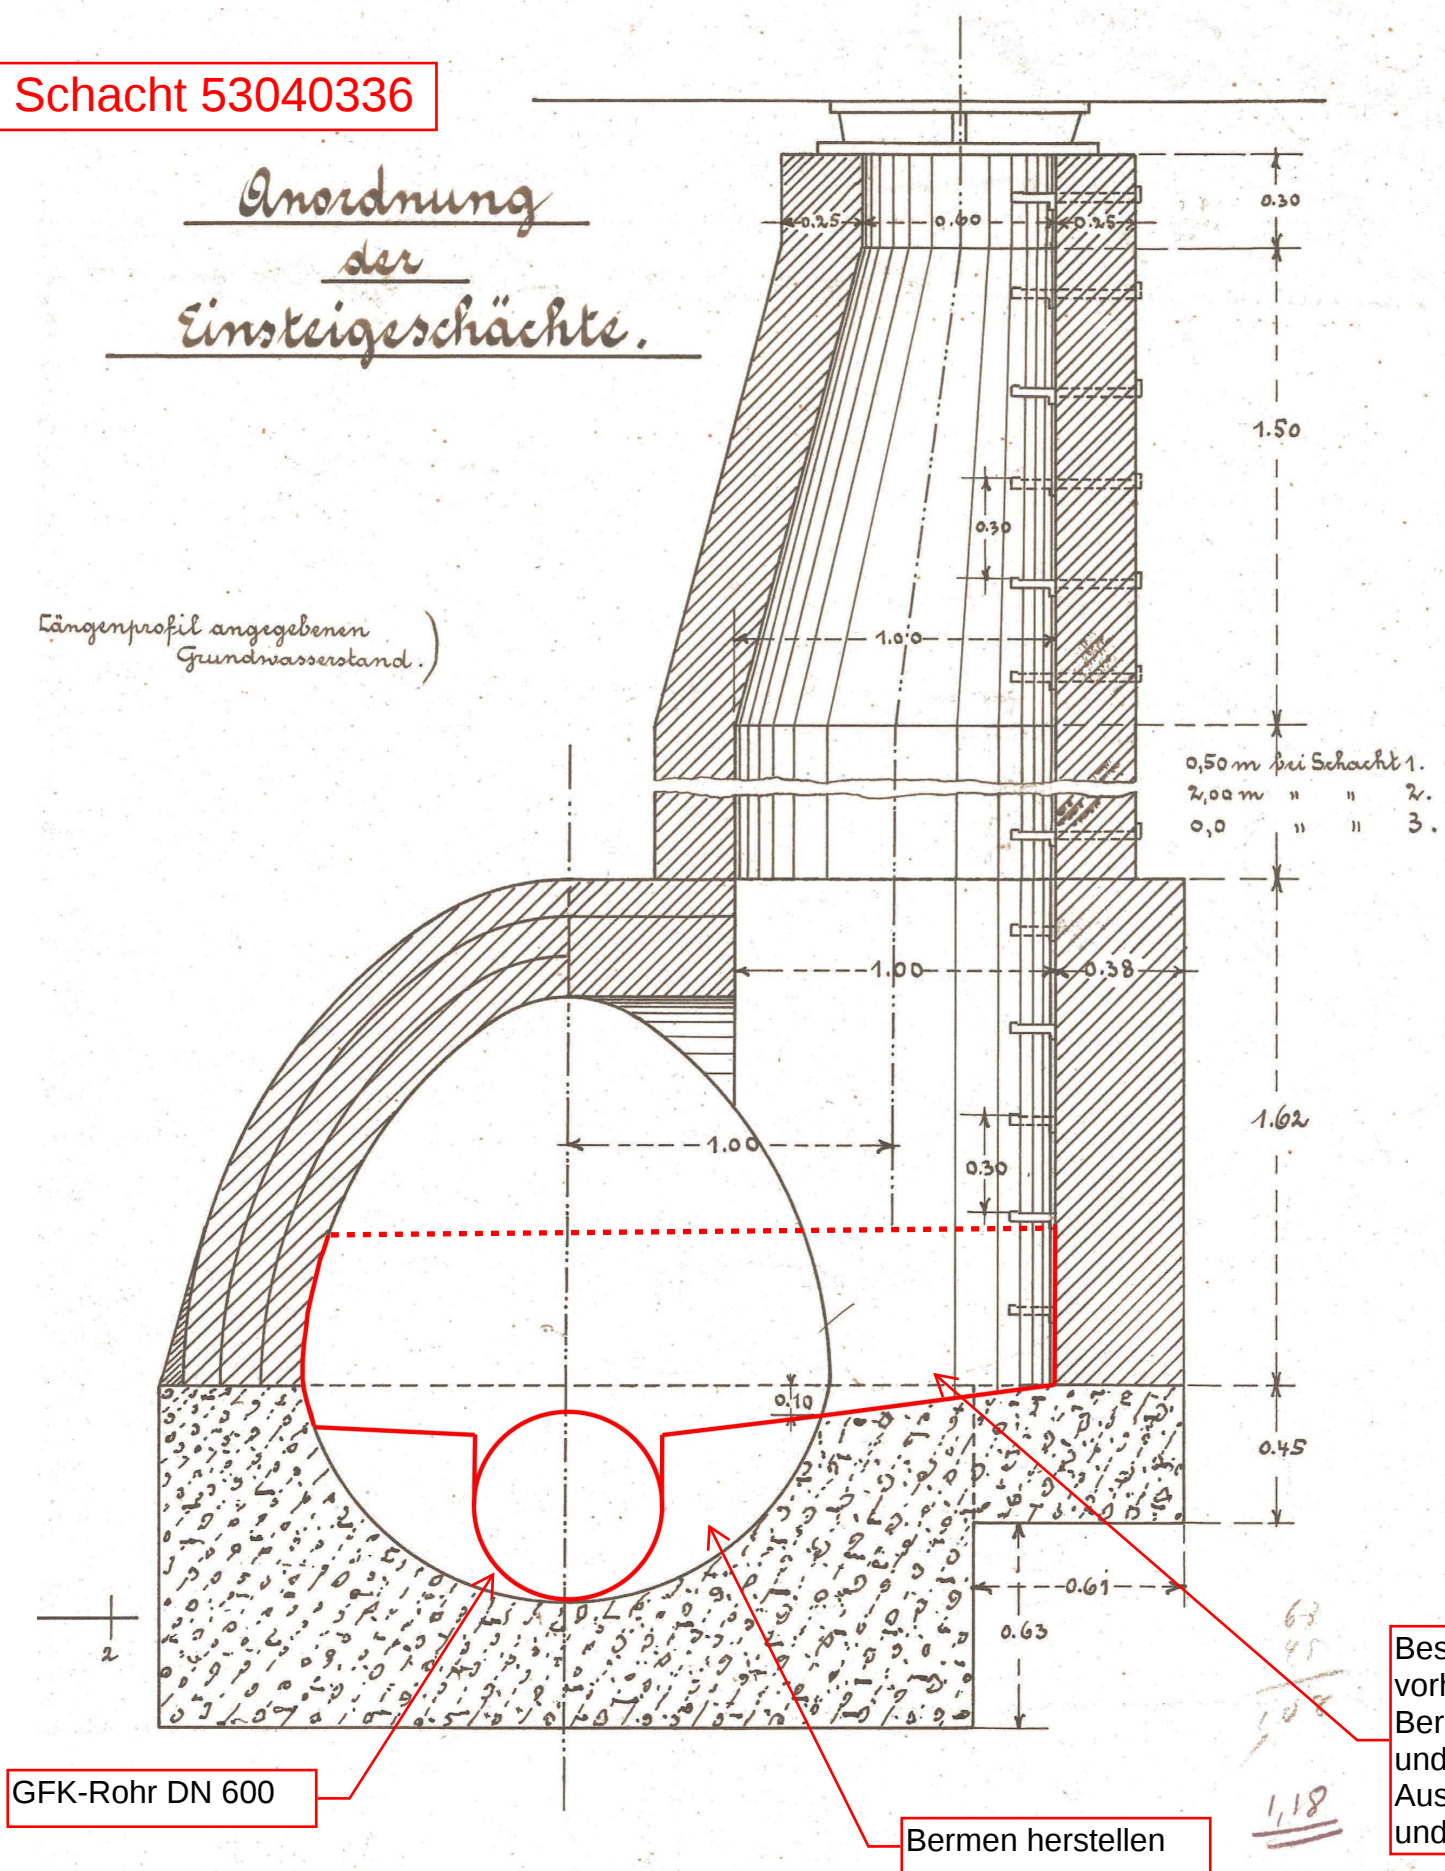

Grundriss.

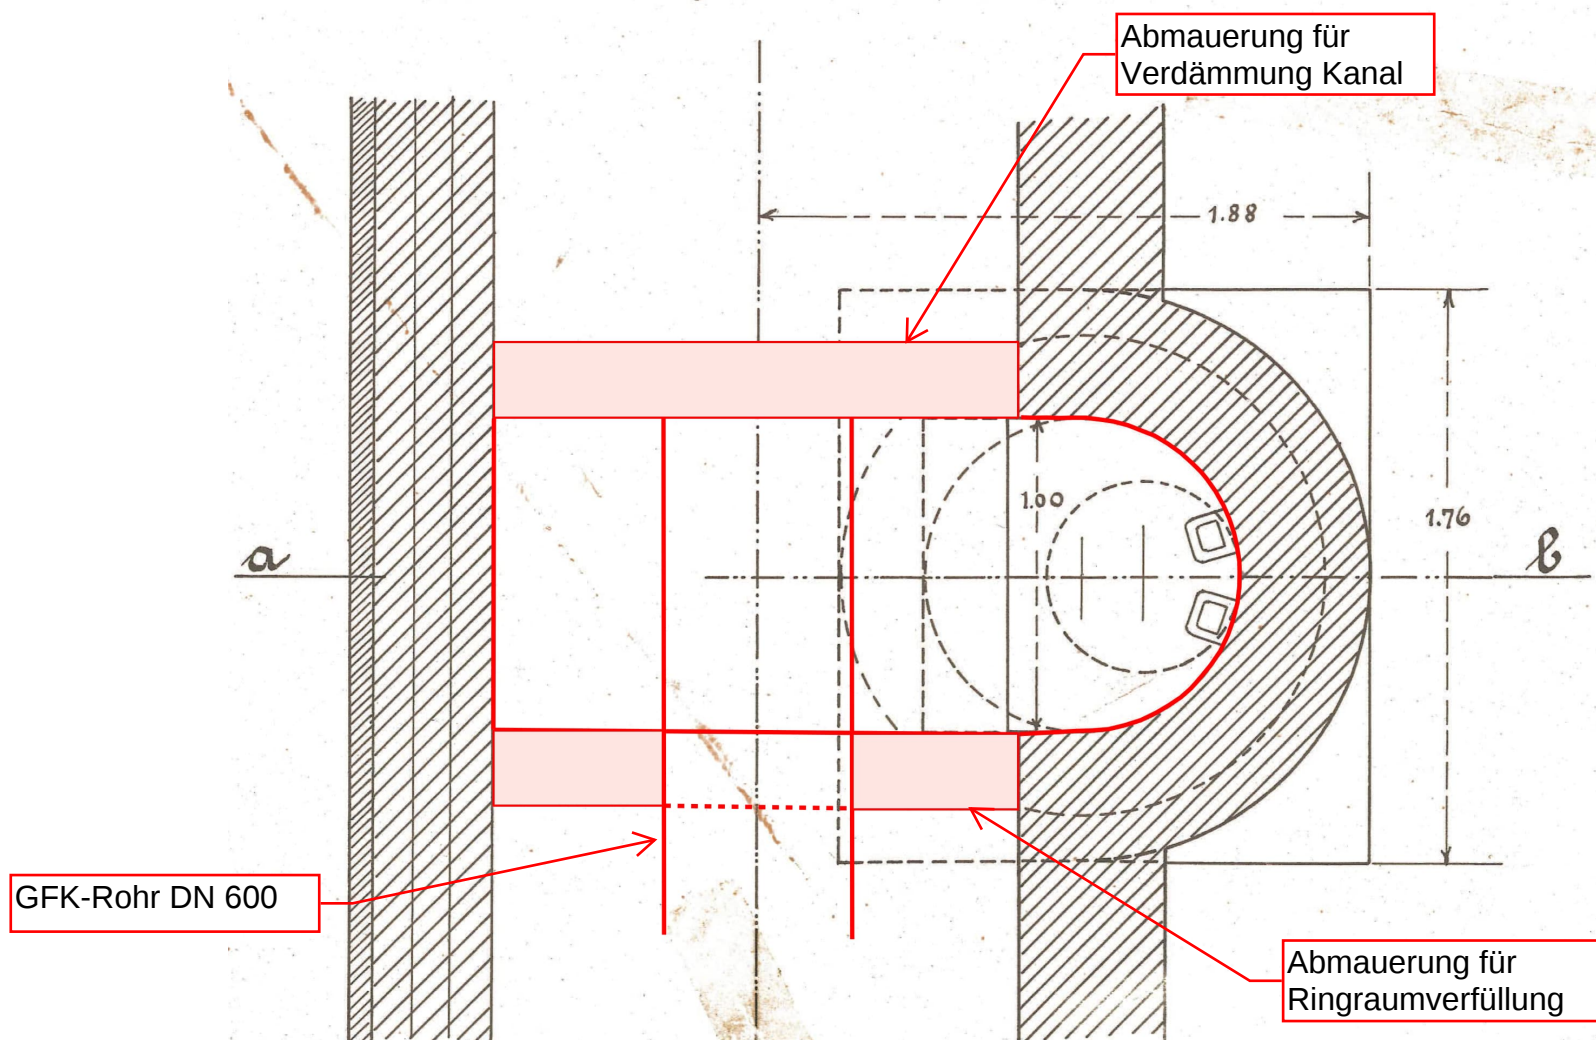


Skizze Schacht 53040337

Anordnung der Einsteigeschächte.

(Längenprofil angegebenen
Grundwasserstand.)

Schnitt a-b.

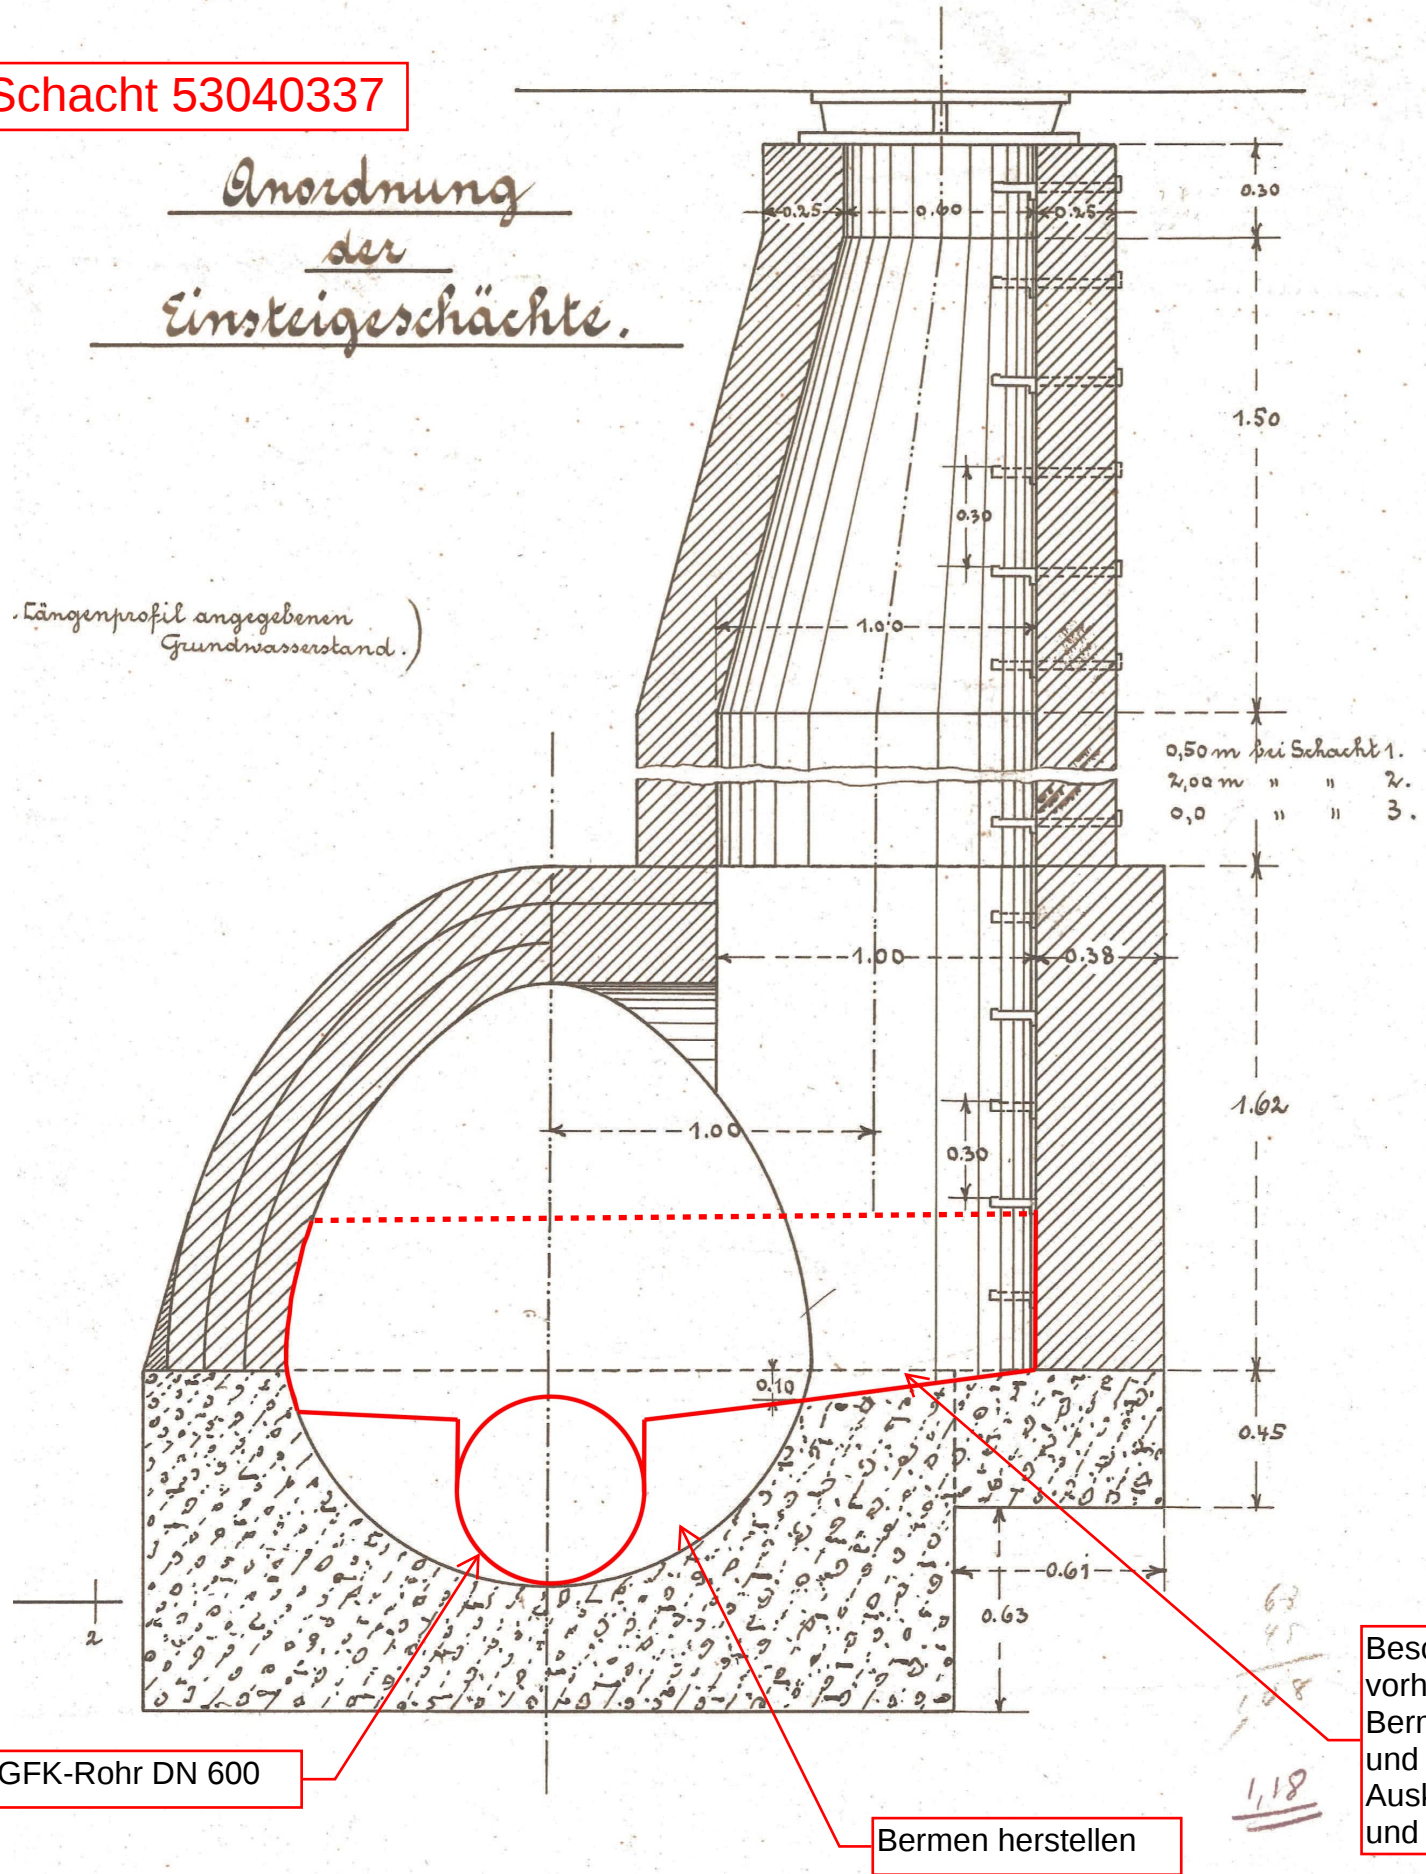

Grundriss.

