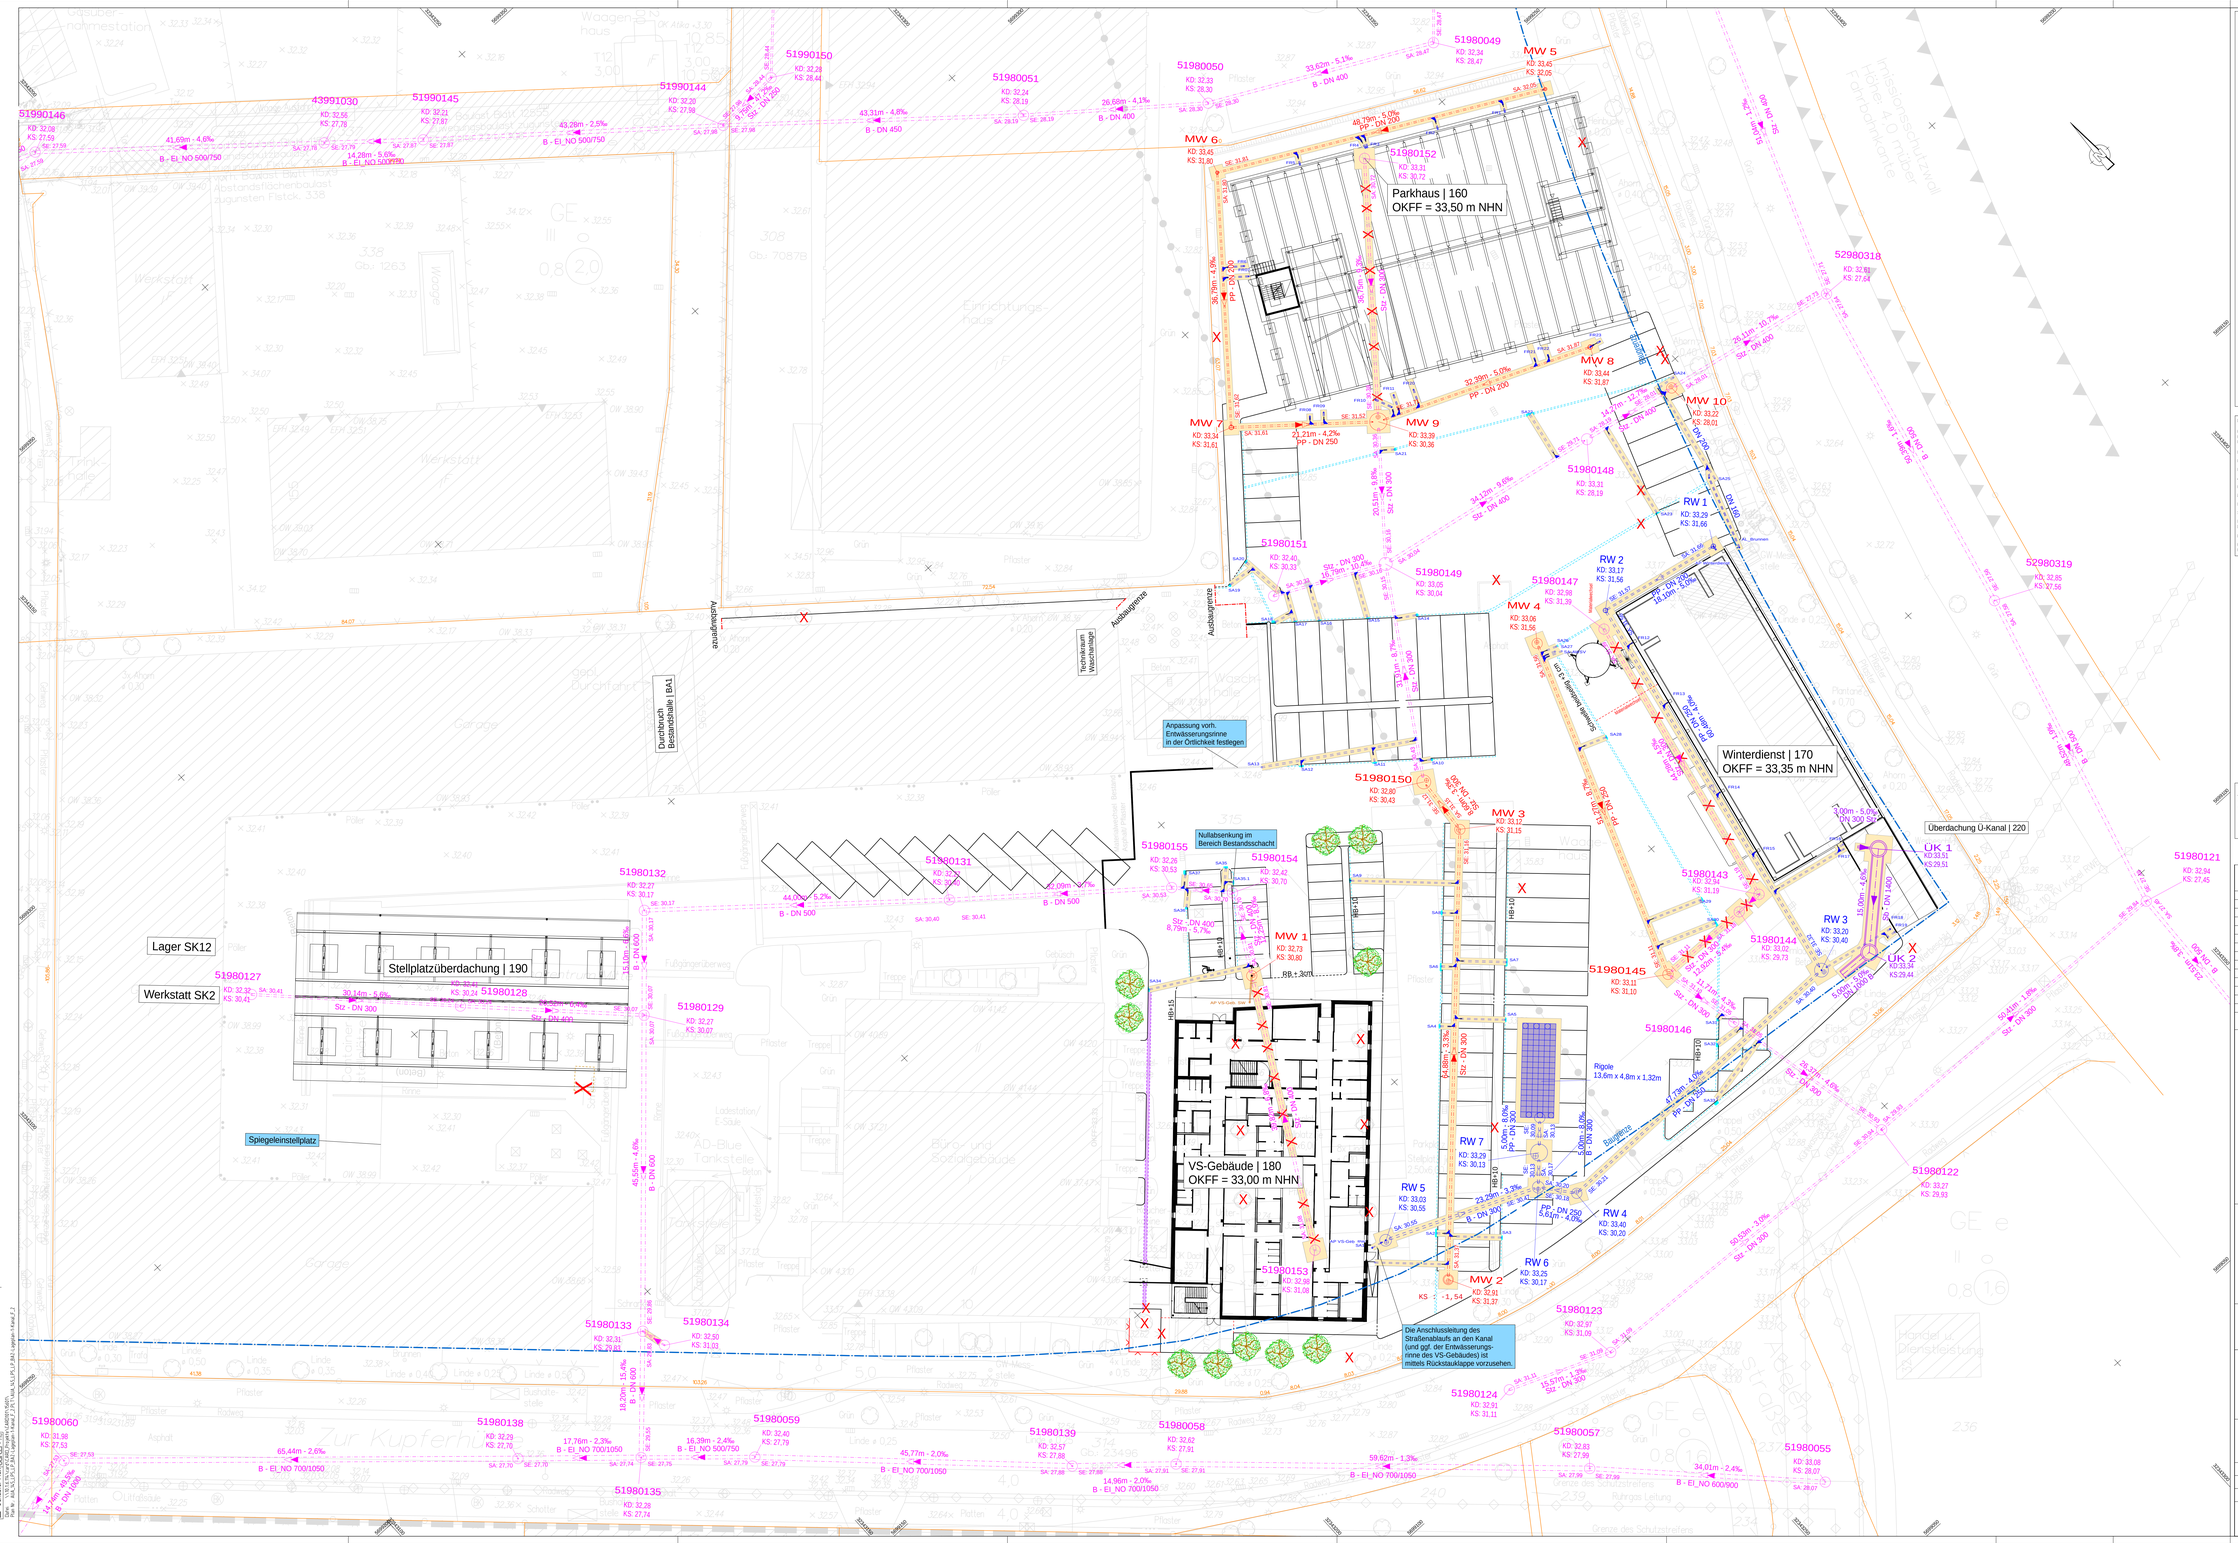
Parkhaus | 160
OKFF = 33,50 m NHN
Winterdienst | 170
OKFF = 33,35 m NHN
Überdachung Ü-Kanal | 220
VS-Gebäude | 180
OKFF = 33,00 m NHN
Stellplatzüberdachung | 190
Lager SK12
Werkstatt SK2
Spiegeleinstellplatz
Durchbruch Bestandsdsalle | BA1
Technikraum Waschanlage
Anpassung vorh. Entwässerungsrinne in der Örtlichkeit festlegen
Nullabsenkung im Bereich Bestandsschacht
Die Anschlussleitung des Straßenablaufs an den Kanal (und ggf. der Entwässerungsrinne des VS-Gebäudes) ist mittels Rückstauklappe vorzusehen.
Rigole 13,6m x 4,8m x 1,32m
Ausbaugrenze
Abzweigung
Schwerlastbelastung LC1 + 2 Abstützung
Gebäudekante
Grenze des Schutzstreifens
Bürgersteig
Straße
Pfeiler
Treppe
Grün
Pflaster
Asphalt
Baum
Werkstatt
Büro- und Sozialgebäude
AD-Blue Tankstelle
Ladestation E-Säule
Waagenhaus
Abstandsflächenbaulast Augustenstr. 338
Eichungs-haus
Wasch-halle
Kupferhütte
Lüdinghauser Straße
Augustenstraße
Augustenstr.
Hansestraße
Hansestraße
Hansestraße