Draufsicht
1:100

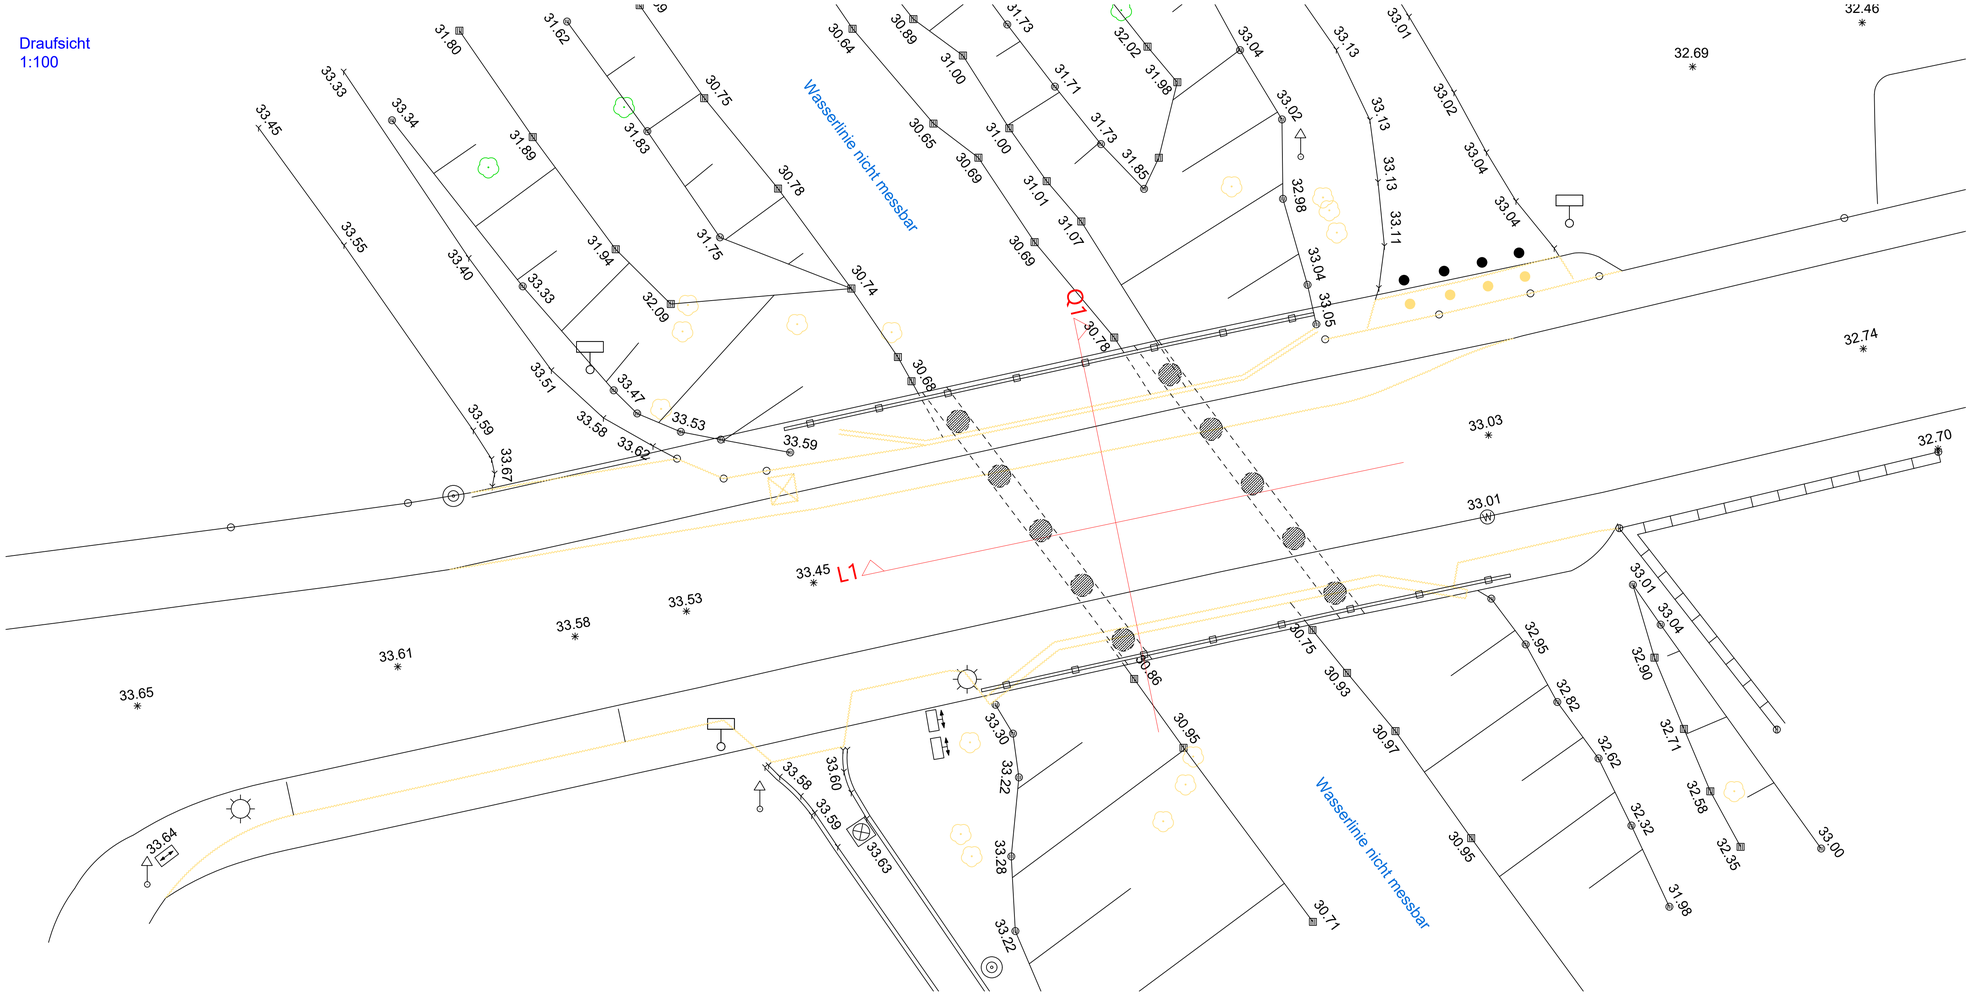

Schnitt L1
1:50

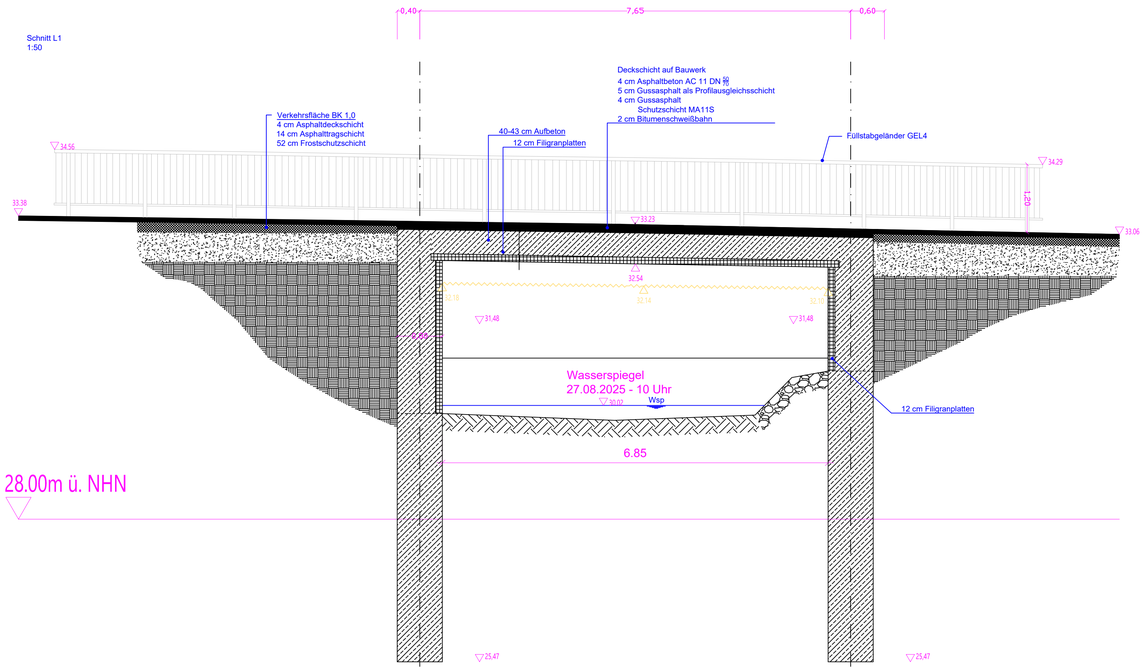

Schnitt Q1
1:50

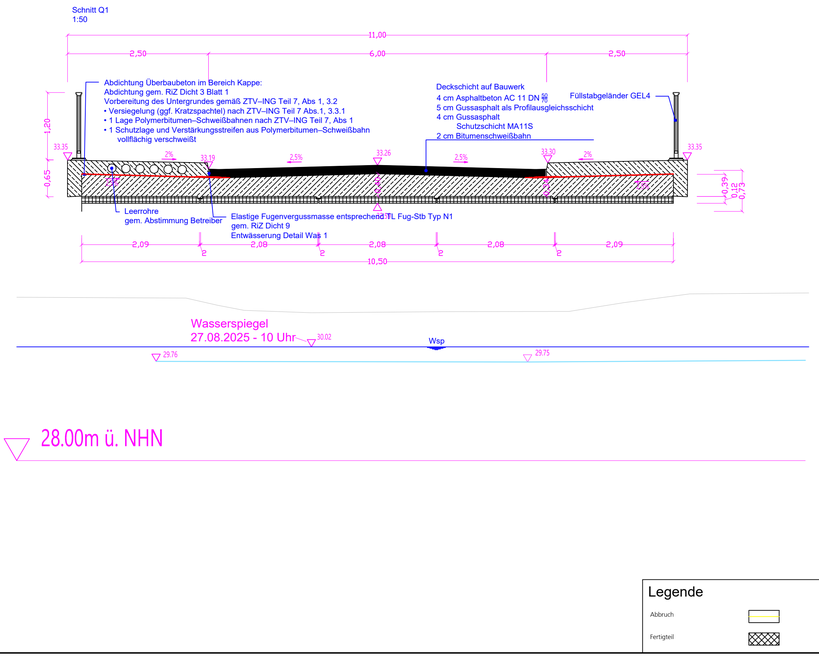

Legende

- Abbruch
- Fertigteil

Pfad: 2025-VL-001 / Unterpfad: Planung / LAGEPLAN JUNKERJUGEND Zeichnung: 2025-VL-001_Übersichtsplan.dwg, Tabellen.dwg