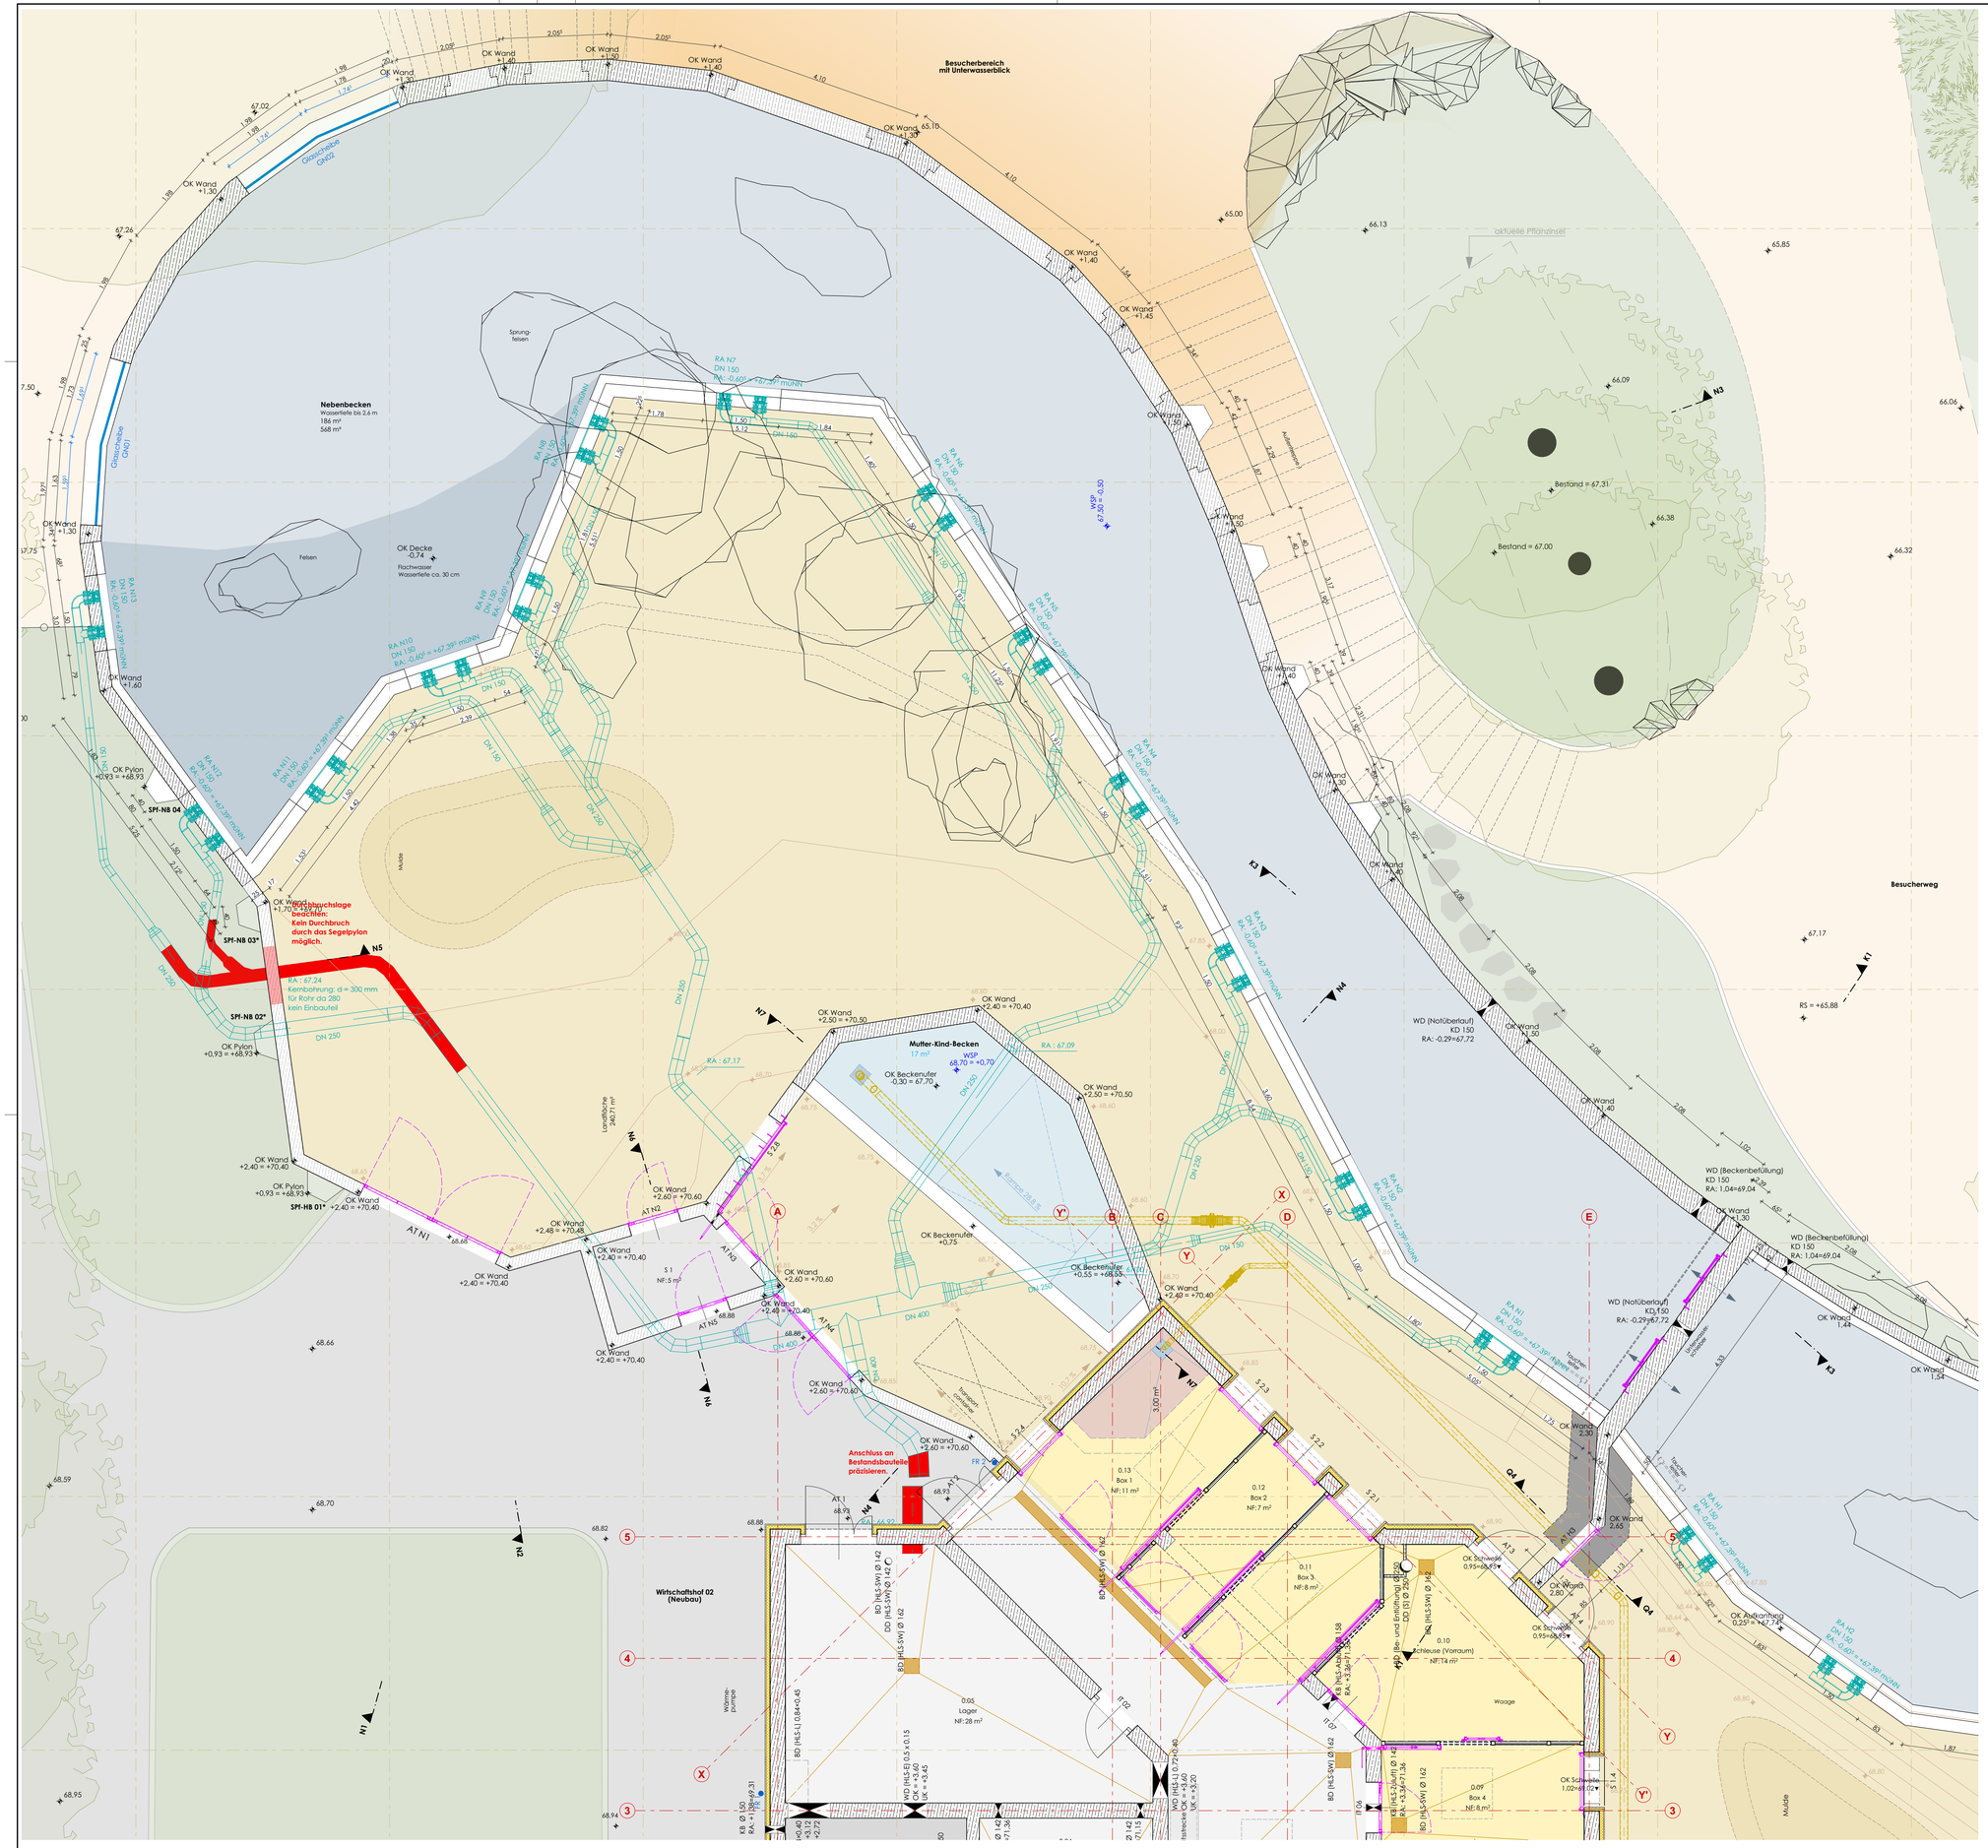

Grundriss Erdgeschoss | Hauptbecken

1: 50

Legende:

- STB-Wände
- Glasscheiben Ü. WSP
  Plan Nr. 550 - Detailplanung | Verglasung Hauptbecken
- Gitterwand | Gehegezaun mit Tür
- Robben-Schieber
- Rinnenanschluss
  Plan Nr. 501 - Detail - Robbenrinne (Kunststoff)
- Wasserflächen
- Landflächen | Robbengehege
- Besucherwege
- Pflegerwege
- Grünflächen
- Felsen
- 68,72 Höhen
- Bodenablauf

VORABZUG!

0 1 2 3 4 5 m

±0,00 = 68,0 müNN

Index	Datum	Bemerkung/Änderung	Veranlasser	gez.

Neubau Robbenanlage
Zoo Duisburg
Mülheimer Str. 273, 47058 Duisburg

Generalplaner:
mks-architekten Partnar Gmbh
Igor Martoff Ingenieure
Ingenieurgesellschaft Dr. Apitz mbH
IHG Ingenieurgesellschaft für Technische Gebäudeausrüstung
Ingenieurbüro Kaiser Neuss
Planungsgemeinschaft Bauphysik Neuss Dr. Feldmann Kiel

Leistungsphase: **Ausführungsplanung**

Planinhalt:
Grundriss Erdgeschoss | Nebenbecken

Datum: **13.02.2026**

Ges./Dat. fk | Gez./Dat. as

Maßstab: **1:50** | Plangröße: **1.000x841**

Plan-Nr.: 610-AA-S-**224**-00-VA

CAD-Info: BIMcloud: BIMSERVER - BIMcloud Basic für Archicad 28/610-Robben Duisburg - AFU 2025-01-29