Unterwasseransicht | Wasserseite

1: 20

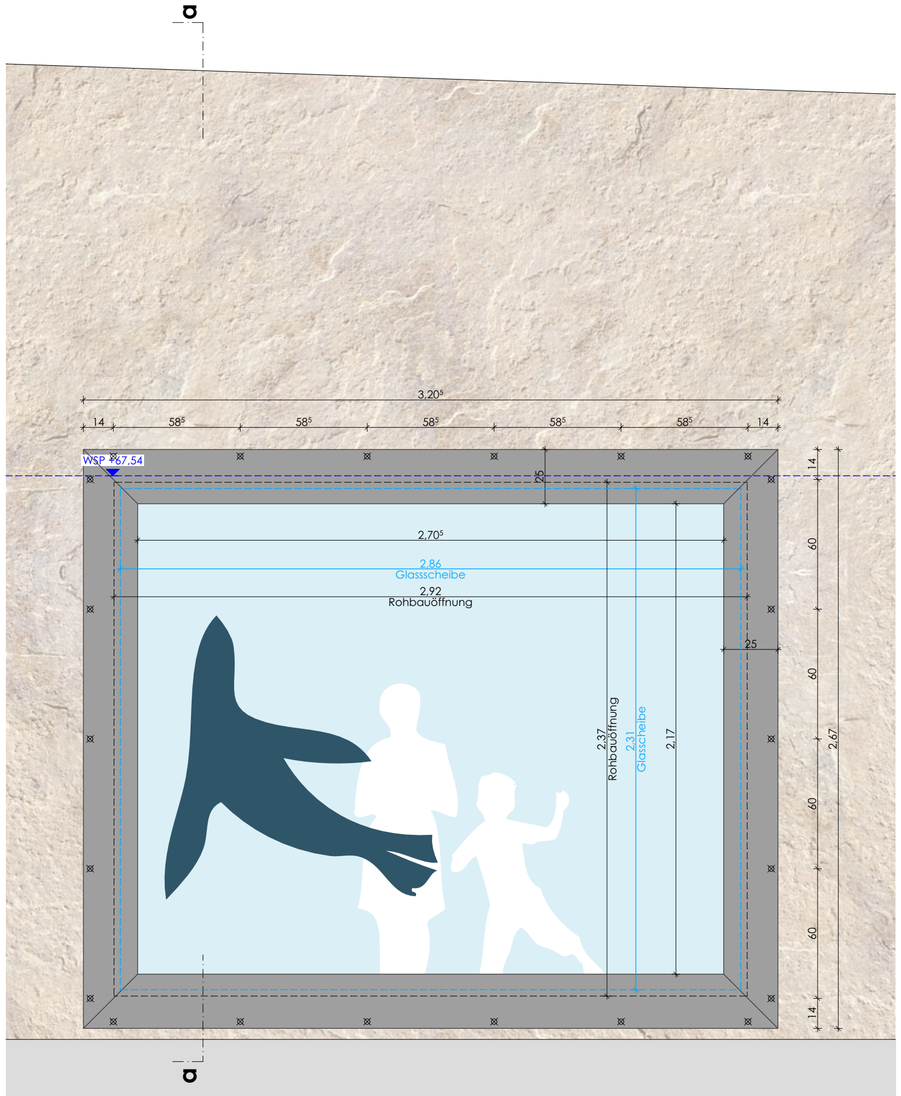

Schnitt a-a

1: 20

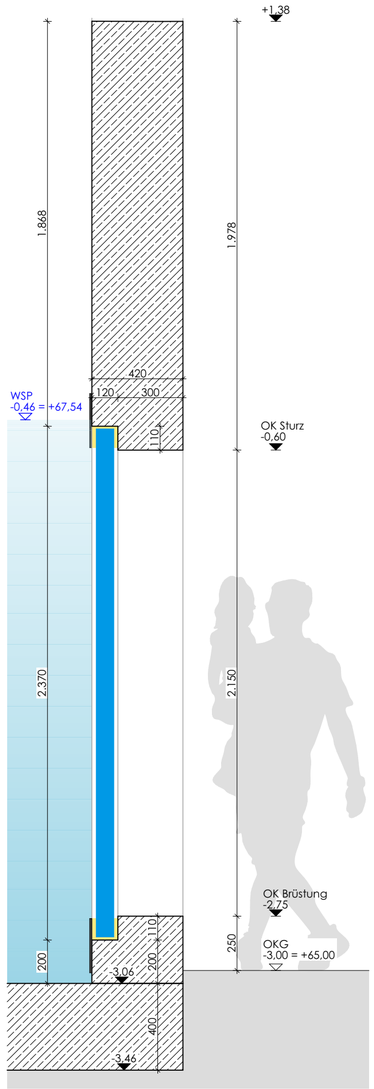

Detail 01

1: 5

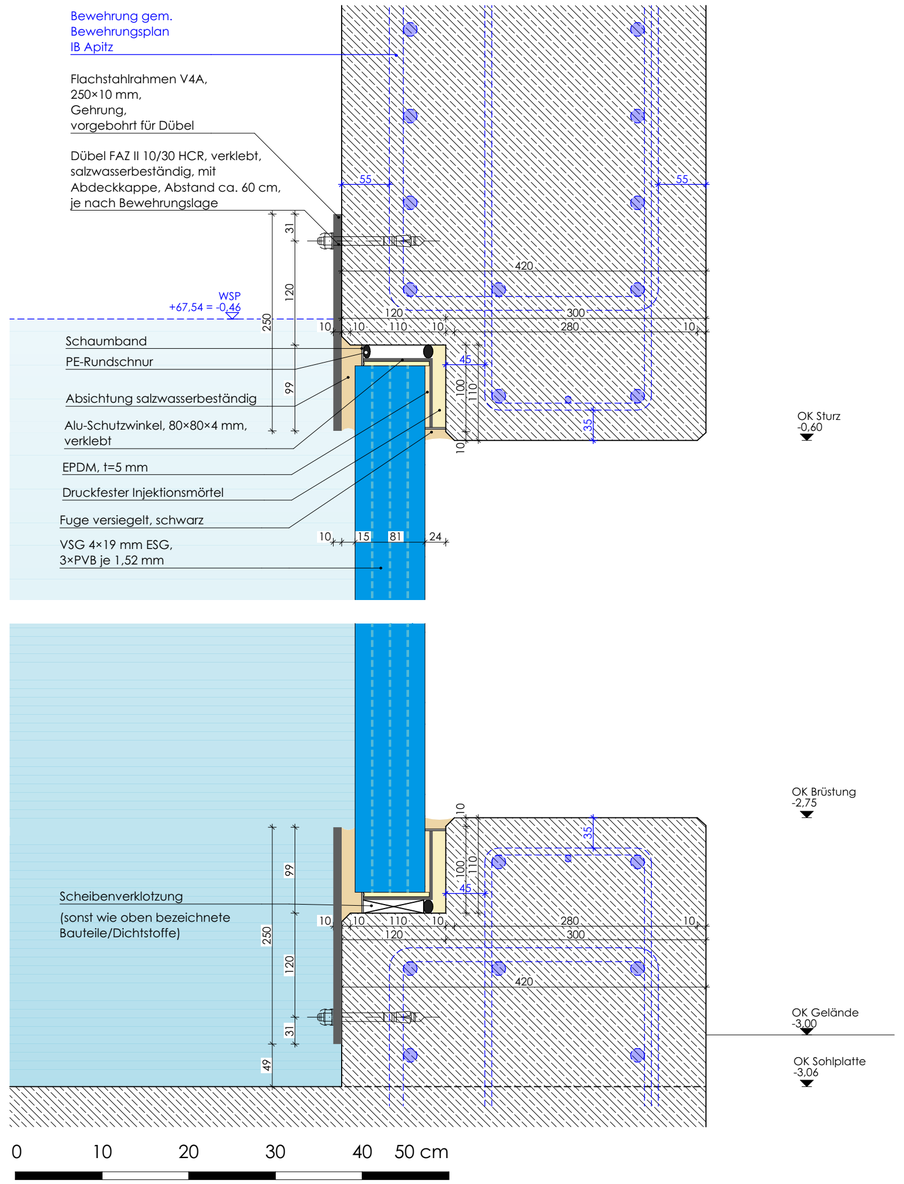

Unterwasserscheibe | Grundriss

1: 20

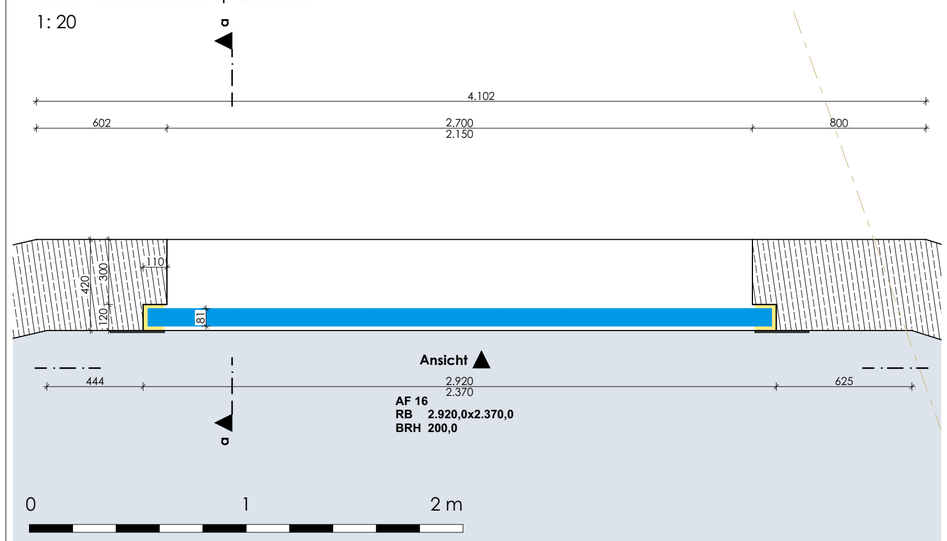

Hinweise:

Der Plan gilt für AF 15 und AF 16.
Lage im Grundriss siehe
Plan 610-AA-5-212-00-… – Grundriss 1. Untergeschoss | Nebenbecken.

Abdichtungssystem aufeinander abstimmen
Verträglichkeit aller Materialien sicherstellen

Alle metallischen Bauteile salzwasserbeständig ausführen

Alle metallischen Bauteile salzwasserbeständig ausführen

±0,00 = 68,0 müNN

Index	Datum	Bemerkung/Änderung	Veranlasser	gez.

Neubau Robbenanlage
Zoo Duisburg
Mülheimer Str. 273, 47058 Duisburg

Generalplaner:
mkk-architekten Partner GmbB
Igor Martinoff Ingenieure
Ingenieurgesellschaft Dr. Apitz mbH
I-TEG Ingenieurgesellschaft für Technische Gebäudeplanung
Planungs- und Sachverständigenbüro für Schwimmbadtechnik

Planinhalt:
Detail | Große Unterwasserscheibe

Leistungsphase: **Ausführungsplanung**

Ges./Dat. fk Gez./Dat. as

Datum:
15.04.2026

Maßstab:
1:20, 1:5

Plangröße:
594x420

Plan-Nr.:
610-AA-5-**503**-00-00

CAD-Info: BIMcloud: BIMSERVER - BIMcloud Basic für Archicad 28/610-Robben Duisburg - AFU 2025-01-29