Detail 01

1: 5

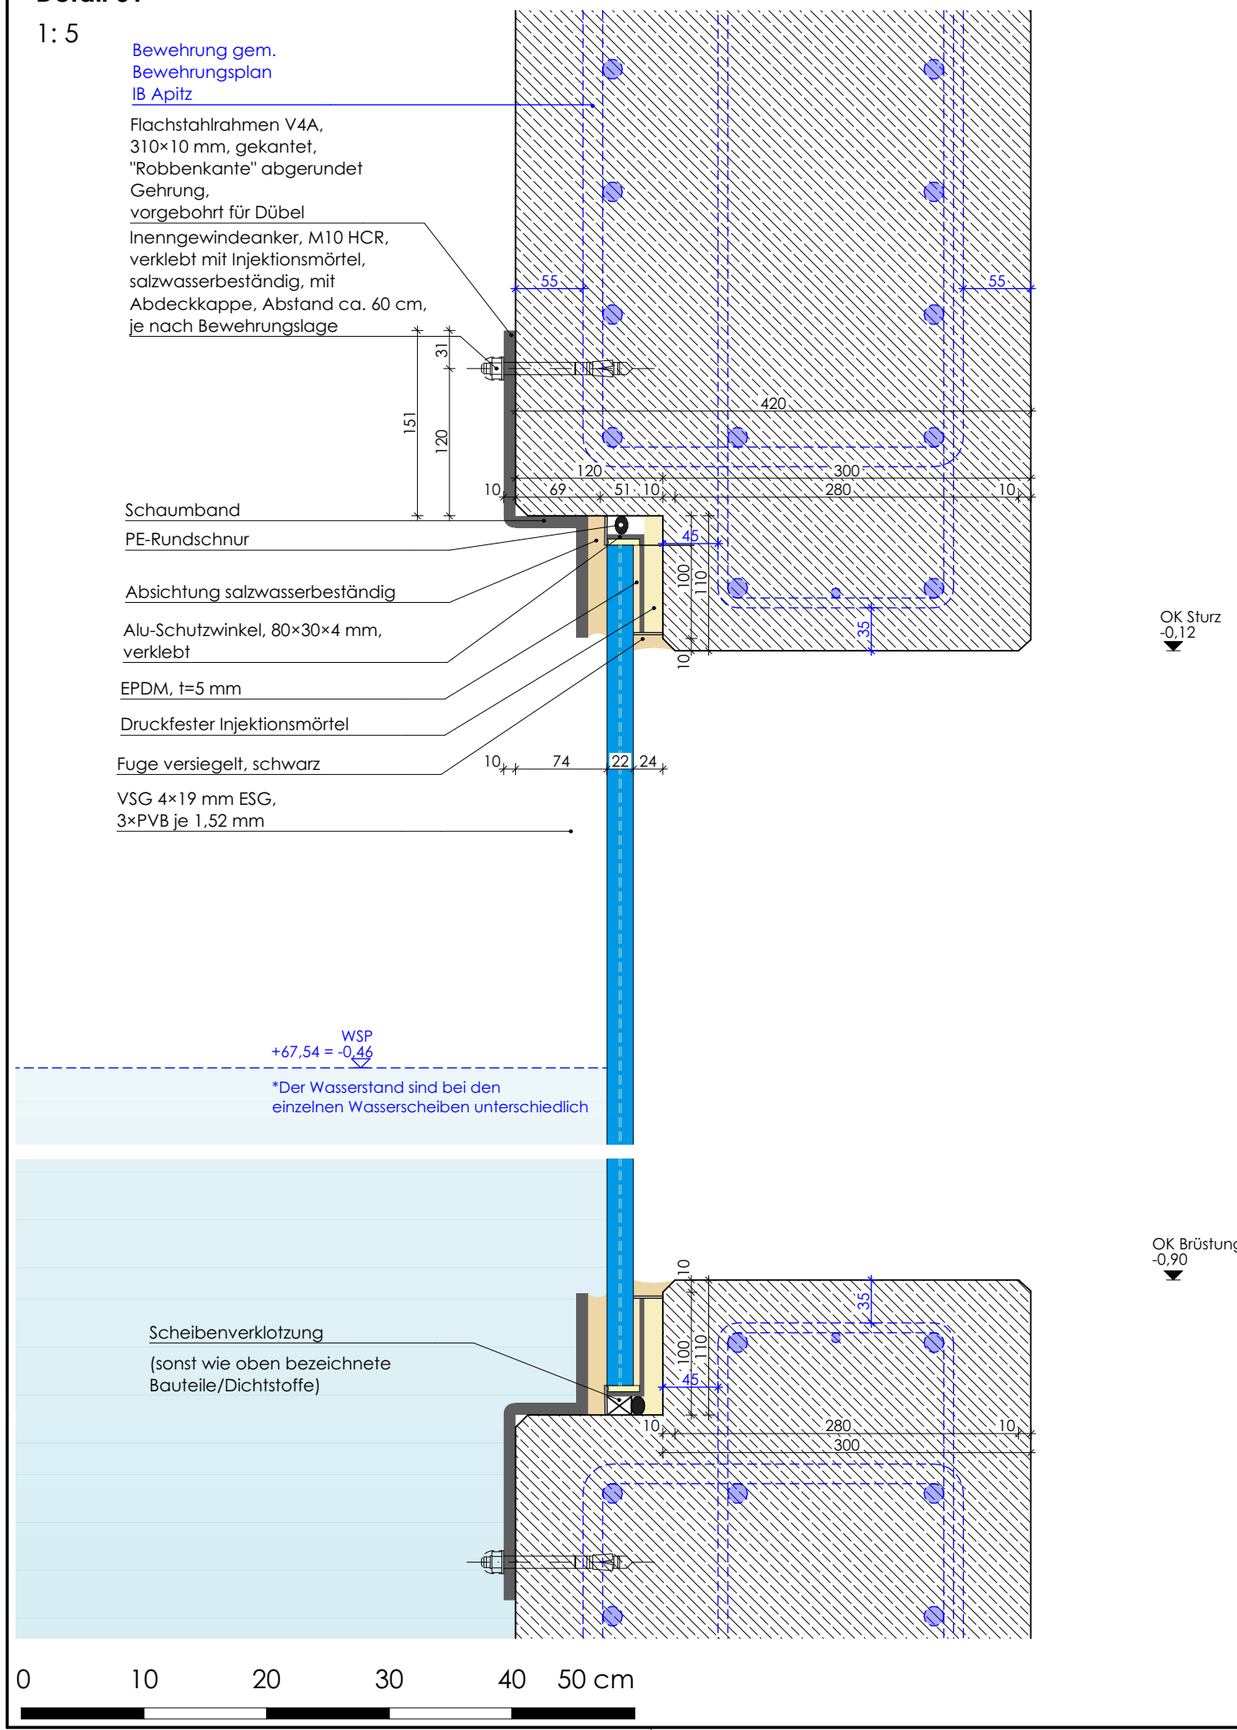

Unterwasseransicht | Wasserseite

1: 20

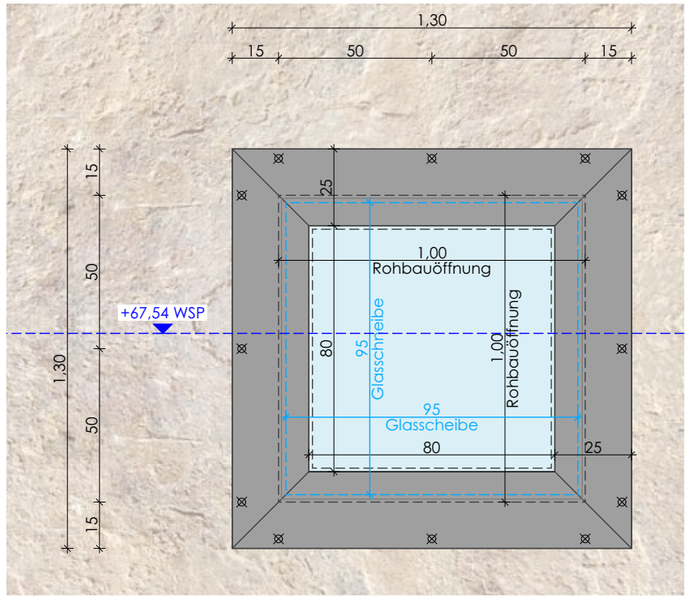

Unterwasserscheibe | Grundriss

1: 20

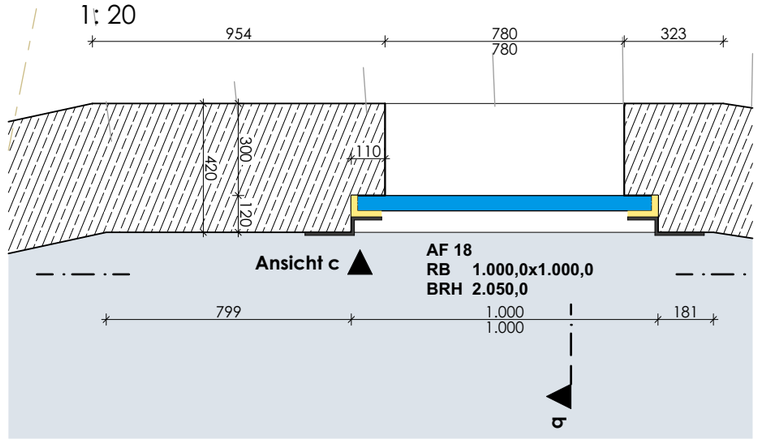

Hinweise:

Der Plan gilt für AF 12, AF 14 und AF 18. AF 11, AF 13 und AF 17 sind vergleichbar, jedoch mit den Maßen 1,2 × 1,2 m.

Lage im Grundriss siehe Plan 610-AA-5-212-00-… – Grundriss 1. Untergeschoss | Nebenbecken.

Abdichtungssystem aufeinander abstimmen
Verträglichkeit aller Materialien sicherstellen

Alle metallischen Bauteile salzwasserbeständig ausführen

Alle metallischen Bauteile salzwasserbeständig ausführen

±0,00 = 68,0 müNN

Index	Datum	Bemerkung/Änderung	Veranlasser	gez.

Neubau Robbenanlage Zoo Duisburg
Mülheimer Str. 273, 47058 Duisburg

Generalplaner:
mkk-architekten Partner GmbB
Igor Martinoff Ingenieure
Ingenieurgesellschaft Dr. Apitz mbH
I-TEG Ingenieurgesellschaft für Technische Gebäudeplanung
FutureFish Aquaculture
Planungs- und Sachverständigenbüro für Schwimmbadtechnik

Planinhalt:
Detail | Kleine Unterwasserscheibe

Leistungsphase: **Ausführungsplanung**

Ges./Dat. fk Gez./Dat. as

Maßstab: **1:5, 1:20**

Plangröße: **420x297**

Datum: **20.04.2026**

Plan-Nr.: 610-AA-5-**513**-00-00