

Massenzusammenstellung

09.03.2026

Dimension: 350 / 350								
Nr.	Oberer Schacht	Unterer Schacht	Straße	Material	Rohrlänge [m]	Höhe/Breite [mm]	Baujahr	Eigentum
1	54920170	54920169	Saarner Str. ~2358	Steinzeug	47,65	350/350	1929	Gemeindeeigentum
					47,65			

Sanierungstechniken							Anzahl	Einheit
ROB04.02.0090. Riss- /Muffensanierung DN200 - DN400 Schalungen							2	St.
ROB04.02.0010. Zulaufsanierung/-anbindung DN 200-400							1	St.

Datenzusammenstellung					Länge [m]		Anzahl	Einheit
Anzahl Stutzen/Abzweige (offen)							1	St.
Anzahl Stutzen/Abzweige (geschlossen)							0	St.
Anzahl Stutzen/Abzweige (schadhaft)							0	St.
Anzahl Stutzen/Abzweige (einragend)							0	St.
Anzahl Wurzeleinwüchse					0,00		2	St.
Ablagerungen					0,00		0	St.

Dimension: 600 / 400								
Nr.	Oberer Schacht	Unterer Schacht	Straße	Material	Rohrlänge [m]	Höhe/Breite [mm]	Baujahr	Eigentum
1	54920218	54920217	Saarner Str. ~2358	Beton	37,17	600/400	1929	Gemeindeeigentum
2	54920219	54920218	Saarner Str. ~2358	Beton	39,27	600/400	1929	Gemeindeeigentum
					76,43			

Sanierungstechniken							Anzahl	Einheit
ROB04.02.0070. Zulage Verschluss der Zuläufe							3	St.
ROB04.02.0035. Zulaufsanierung/-anbindung Ei 400/600							2	St.
ROB04.01.0010. Fräsarbeiten mit Roboter DN 200-700							1	m

Datenzusammenstellung					Länge [m]		Anzahl	Einheit
Anzahl Stutzen/Abzweige (offen)							0	St.
Anzahl Stutzen/Abzweige (geschlossen)							0	St.
Anzahl Stutzen/Abzweige (schadhaft)							2	St.
Anzahl Stutzen/Abzweige (einragend)							0	St.
Anzahl Wurzeleinwüchse					0,00		4	St.
Ablagerungen					0,00		0	St.

Dimension: alle								
Nr.	Oberer Schacht	Unterer Schacht	Straße	Material	Rohrlänge [m]	Höhe/Breite [mm]	Baujahr	Eigentum
1	54920170	54920169	Saarner Str. ~2358	Steinzeug	47,65	350/350	1929	Gemeindeeigentum
2	54920218	54920217	Saarner Str. ~2358	Beton	37,17	600/400	1929	Gemeindeeigentum
3	54920219	54920218	Saarner Str. ~2358	Beton	39,27	600/400	1929	Gemeindeeigentum
					124,08			

Sanierungstechniken							Anzahl	Einheit
ROB04.02.0090. Riss- /Muffensanierung DN200 - DN400 Schalungen							2	St.
ROB04.02.0010. Zulaufsanierung/-anbindung DN 200-400							1	St.
ROB04.02.0070. Zulage Verschluss der Zuläufe							3	St.
ROB04.02.0035. Zulaufsanierung/-anbindung Ei 400/600							2	St.
ROB04.01.0010. Fräsarbeiten mit Roboter DN 200-700							1	m

Sanierungsvariante - Haltung

Kurzbezeichnung:	Reparatur				
SV - Bemerkung:					
Straße:	Saarner Str. ~2358		Ortsteil:	Grossenbaum (Grossb.)	
Anfangsschacht:	54920170	Endschacht:	54920169	mittlere Tiefe:	2,00
Material:	Steinzeug	AbwasserArt:	Mischwasser	Baujahr:	1929
Profilhöhe:	350,00	Profilbreite:	350,00	H.-Länge:	49,15
Eigentümer:	Gemeindeeigentum	Kanalart:	Freispiegelkanal	Rohrlänge:	47,65
Maßnahme:	91062509	U-Richtung:	+	U-Datum:	09.09.2025
		Schadensklasse	0	Klassifizierung	DWA13_2025

Kürzel	Anf Stat	End Stat	Z1	Z2	Befundbezeichnung - Langtext	Sanierungstechnik	AbsNr	SAB - Bemerkung
BCDXP	0,00				Rohranfang			
BDA 0	0,00				Allgemeines Foto			
BDB	0,00				Allgemeine Anmerkung:			
BCAAB 9	4,20		150	150	Abzweig (geschlossen)			
BCAAB 3	4,80		150	150	Abzweig (geschlossen)			
BCAAB 9	5,40		150	150	Abzweig (geschlossen)			
BCAAB 3	11,10		150	150	Abzweig (geschlossen)			
BCAAA 9	15,70		150	150	Abzweig (offen)			
BBAB 2-0	17,90		2		Wurzeln einzelne feine Wurzeln	ROB04.02.0090. Riss- /Muffensanierung DN200 - DN400 Schalungen	1	
BCAAB 3	19,20		150	150	Abzweig (geschlossen)			
BCAAB 9	20,90		150	150	Abzweig (geschlossen)			
BCADA 3	26,40		150	150	Anschluss einfacher Anschluss - gebohrt (offen)	ROB04.02.0010. Zulaufsanierung/- anbindung DN 200-400	2	
BCAAB 9	28,50		150	150	Abzweig (geschlossen)			
BCAAB 3	30,00		150	150	Abzweig (geschlossen)			
BBAC 6-11	36,20		30		Wurzeln komplexes Wurzelwerk	ROB04.02.0090. Riss- /Muffensanierung DN200 - DN400 Schalungen	3	
BDB	36,20				Allgemeine Anmerkung:			
BDCYY	36,20				Abbruch der Inspektion; Grund::			

Sanierungsvariante - Haltung


Kurzbezeichnung:	Reparatur		
SV - Bemerkung:			
Straße:	Saarner Str. ~2358	Ortsteil:	Grossbäum (Grossb.)
Anfangsschacht:	54920218	Endschacht:	54920217
		mittlere Tiefe:	2,80
Material:	Beton	AbwasserArt:	Mischwasser
		Baujahr:	1929
Profilhöhe:	600,00	Profilbreite:	400,00
		H.-Länge:	38,97
Eigentümer:	Gemeindeeigentum	Kanalart:	Freispiegelkanal
		Rohrlänge:	37,17
Maßnahme:	91062509	U-Richtung:	-
		U-Datum:	11.09.2025
		Schadensklasse:	0
		Klassifizierung:	DWA13_2025

Kürzel	Anf Stat	End Stat	Z1	Z2	Befundbezeichnung - Langtext	Sanierungstechnik	AbsNr	SAB - Bemerkung
BCDXP	0,00				Rohranfang			
BDA 0	0,00				Allgemeines Foto			
BAFCE 7-5	0,00				Oberflächenschaden Zuschlagst.sichtbar nicht eindeutig feststellbar			
BCADA 3	1,90		150	150	Anschluss einfacher Anschluss - gebohrt (offen)			
BBBA 3-5	1,90		1		Anhaftende Stoffe Inkrustation			
BBAC 2-9	11,30		70		Wurzeln komplexes Wurzelwerk	ROB04.02.0070. Zulage Verschluss der Zuläufe	1	
BAFCE 7-5	11,30				Oberflächenschaden Zuschlagst.sichtbar nicht eindeutig feststellbar			
BDCYY	11,30				Abbruch der Inspektion; Grund::			

Sanierungsvariante - Haltung

Kurzbezeichnung:	Reparatur		
SV - Bemerkung:			
Straße:	Saarer Str. ~2358	Ortsteil:	Grossbäum (Grossb.)
Anfangsschacht:	54920219	Endschacht:	54920218
		mittlere Tiefe:	2,90
Material:	Beton	AbwasserArt:	Mischwasser
		Baujahr:	1929
Profilhöhe:	600,00	Profilbreite:	400,00
		H.-Länge:	40,27
Eigentümer:	Gemeindeeigentum	Kanalart:	Freispiegelkanal
		Rohrlänge:	39,27
Maßnahme:	1321304	U-Richtung:	+
		U-Datum:	12.11.2013
		Schadensklasse:	2
		Klassifizierung:	M149-2

Kürzel	Anf Stat	End Stat	Z1	Z2	Befundbezeichnung - Langtext	Sanierungstechnik	AbsNr	SAB - Bemerkung
BCDXP	0,00				Rohranfang			
BAFDE 7-5	0,00	39,20			Oberflächenschaden Zuschlagst.einragend nicht eindeutig feststellbar			
BCADB 2	2,50		150		Anschluss einfacher Anschluss - gebohrt (geschlossen)			
BCADB 10	4,40		150		Anschluss einfacher Anschluss - gebohrt (geschlossen)			
BCADB 2	5,40		150		Anschluss einfacher Anschluss - gebohrt (geschlossen)			
BCADB 2	7,50		150		Anschluss einfacher Anschluss - gebohrt (geschlossen)			
BBAC 3-4	7,50		2		Wurzeln komplexes Wurzelwerk	ROB04.02.0070. Zulage Verschluss der Zulaufe	1	
BCADB 2	8,50		150		Anschluss einfacher Anschluss - gebohrt (geschlossen)			
BCADB 10	9,50		150		Anschluss einfacher Anschluss - gebohrt (geschlossen)			
BCADB 10	12,50		150		Anschluss einfacher Anschluss - gebohrt (geschlossen)			
BCADB 2	13,50		150		Anschluss einfacher Anschluss - gebohrt (geschlossen)			
BBAB 3	13,50		2		Wurzeln einzelne feine Wurzeln	wie vorher	1	
BCADB 10	16,50		150		Anschluss einfacher Anschluss - gebohrt (geschlossen)			
BCADB 2	17,60		150		Anschluss einfacher Anschluss - gebohrt (geschlossen)			
BCAEA 10	19,00		150		Anschluss einfacher Anschluss - gemeißelt (offen)			
BAHC 10	19,00				Schadhafter Anschluss (unvollständig eingebunden)	ROB04.02.0035. Zulaufsanierung/-anbindung Ei 400/600	2	
BCADA 10	22,60		150		Anschluss einfacher Anschluss - gebohrt (offen)			
BCADA 2	23,70		150		Anschluss einfacher Anschluss - gebohrt (offen)			
BCADB 2	30,70		150		Anschluss einfacher Anschluss - gebohrt (geschlossen)			
BCADB 10	31,70		150		Anschluss einfacher Anschluss - gebohrt (geschlossen)			
BBAC 7-8	32,90		3		Wurzeln komplexes Wurzelwerk	ROB04.01.0010. Fräsarbeiten mit Roboter DN 200-700	3	
BCADA 10	36,50		150		Anschluss einfacher Anschluss - gebohrt (offen)			
BCAEA 2	37,60		150		Anschluss einfacher Anschluss - gemeißelt (offen)			
BAHC 2	37,60				Schadhafter Anschluss (unvollständig eingebunden)	ROB04.02.0035. Zulaufsanierung/-anbindung Ei 400/600	4	
BCEXP	39,20				Rohrende			

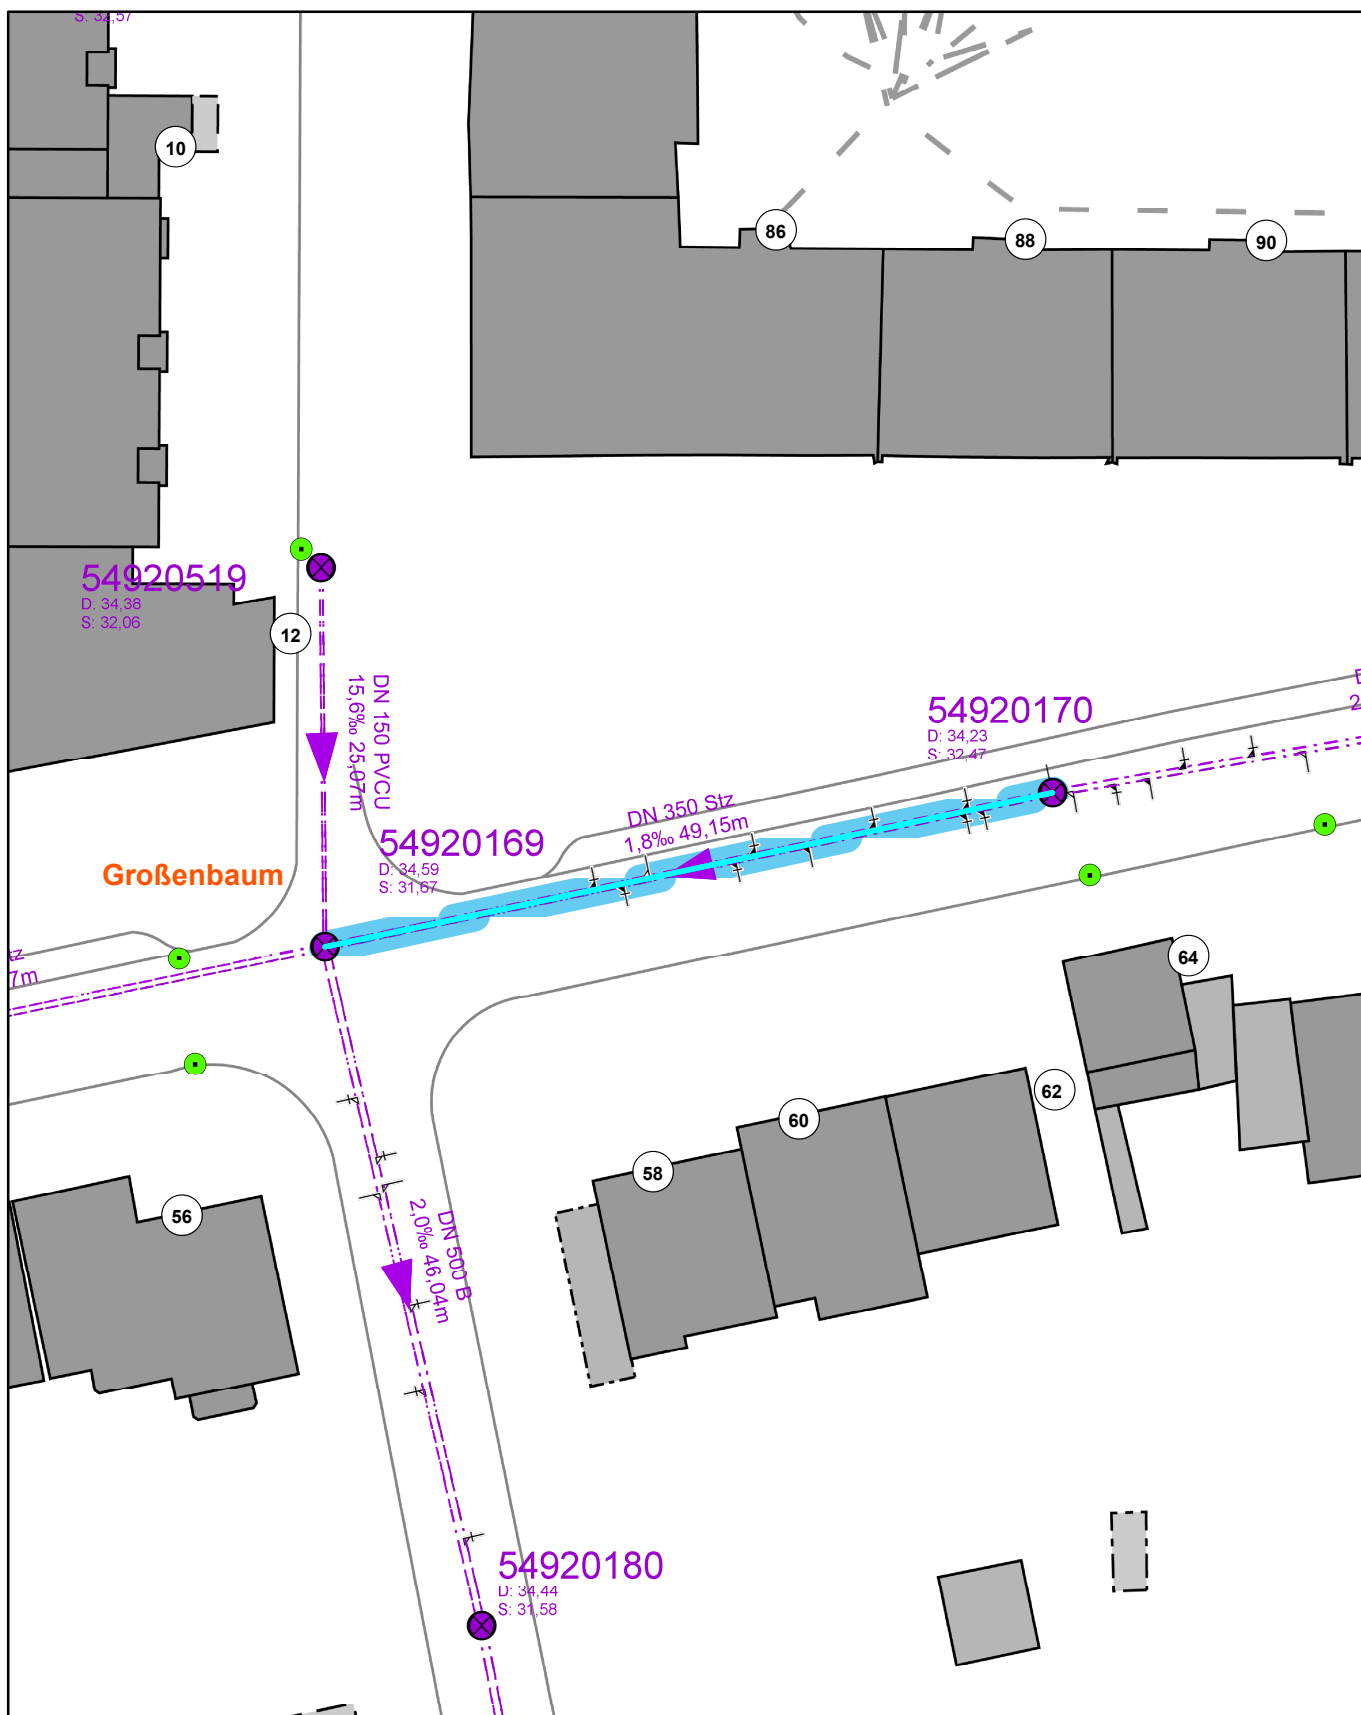

Haltungsplan zum Auftrag

2358_Saarner Straße_Grossb - REP0326

Hinweis: Nur für Planungszwecke!

Die eingetragenen Höhen sind nicht verbindlich. Vor Beginn etwaiger Planungs- bzw. Baumaßnahmen ist die Richtigkeit der Höhenangaben vor Ort zu prüfen.

Reparatur

Renovierung

Erneuerung

Wirtschaftsbetriebe

DUISBURG



Maßstab:

1 : 500

Bearbeiter:

WBDUISBURG\Hajjam-Sai

Datum:

09.03.2026



Haltungsplan zum Auftrag

2358_Saarer Straße_Grossb - REP0326

Hinweis: Nur für Planungszwecke!

Die eingetragenen Höhen sind nicht verbindlich. Vor Beginn etwaiger Planungs- bzw. Baumaßnahmen ist die Richtigkeit der Höhenangaben vor Ort zu prüfen.

Reparatur

Renovierung

Erneuerung

Wirtschaftsbetriebe

DUISBURG

N



Maßstab:


1 : 500

Bearbeiter:

WBDUISBURG\Hajjam-Sai

Datum:

09.03.2026

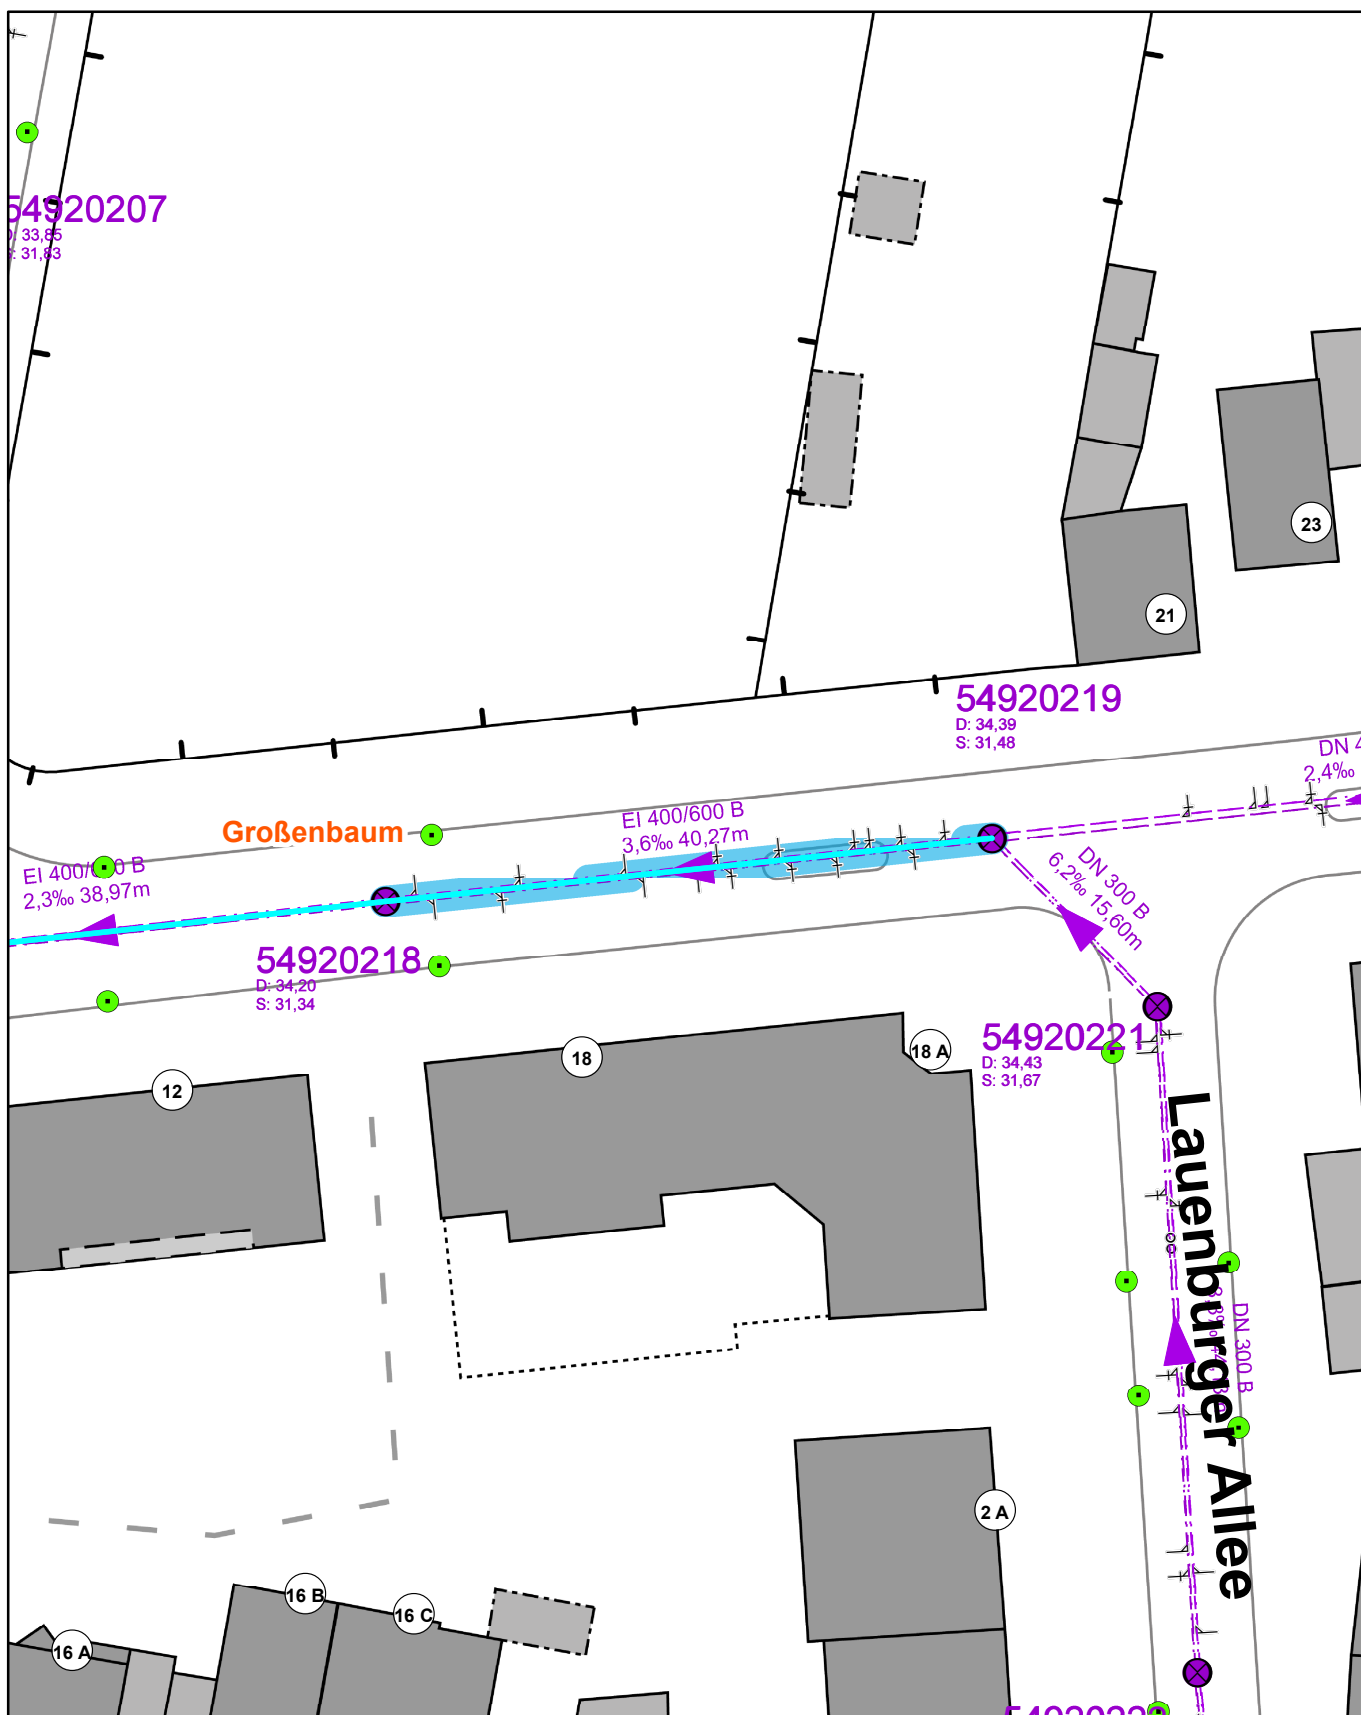

Haltungsplan zum Auftrag

2358_Saarer Straße_Grossb - REP0326

Hinweis: Nur für Planungszwecke!

Die eingetragenen Höhen sind nicht verbindlich. Vor Beginn etwaiger Planungs- bzw. Baumaßnahmen ist die Richtigkeit der Höhenangaben vor Ort zu prüfen.

Reparatur

Renovierung

Erneuerung

Wirtschaftsbetriebe

DUISBURG



Maßstab:

1 : 500

Bearbeiter:

WBDUISBURG\Hajjam-Sai

Datum:

09.03.2026



Übersichtsplan 2358_Saarner Straße_Grossb - REP0326

Hinweis: Nur für Planungszwecke!
Die eingetragenen Höhen sind nicht verbindlich. Vor Beginn etwaiger Planungs- bzw. Baumaßnahmen ist die Richtigkeit der Höhenangaben vor Ort zu prüfen.

Maßstab:	1 : 2500
Bearbeiter:	WBDUISBURG\Hajjam-Sai
Datum:	09.03.2026