

Massenzusammenstellung

07.04.2026

Dimension: 300 / 300								
Nr.	Oberer Schacht	Unterer Schacht	Straße	Material	Rohrlänge [m]	Höhe/Breite [mm]	Baujahr	Eigentum
1	52940038	52950009	Obere Kaiserswerther Str. ~3106	Beton	47,87	300/300	1958	Gemeindeeigentum
					47,87			

Sanierungstechniken							Anzahl	Einheit
ROB04.02.0090. Riss- /Muffensanierung DN200 - DN400 Schalungen							1	St.

Datenzusammenstellung				Länge [m]		Anzahl	Einheit
Anzahl Stutzen/Abzweige (offen)						0	St.
Anzahl Stutzen/Abzweige (geschlossen)						0	St.
Anzahl Stutzen/Abzweige (schadhaft)						0	St.
Anzahl Stutzen/Abzweige (einragend)						0	St.
Anzahl Wurzeleinwüchse				0,00		0	St.
Ablagerungen				0,00		0	St.


Dimension: alle								
Nr.	Oberer Schacht	Unterer Schacht	Straße	Material	Rohrlänge [m]	Höhe/Breite [mm]	Baujahr	Eigentum
1	52940038	52950009	Obere Kaiserswerther Str. ~3106	Beton	47,87	300/300	1958	Gemeindeeigentum
					47,87			

Sanierungstechniken							Anzahl	Einheit
ROB04.02.0090. Riss- /Muffensanierung DN200 - DN400 Schalungen							1	St.

Sanierungsvariante - Haltung

Kurzbezeichnung:	Reparatur		
SV - Bemerkung:			
Straße:	Obere Kaiserswerther Str. ~3106	Ortsteil:	Wannheim- Angerhausen (W/a)
Anfangsschacht:	52940038	Endschacht:	52950009
Material:	Beton	AbwasserArt:	Mischwasser
Profilhöhe:	300,00	mittlere Tiefe:	2,65
Eigentümer:	Gemeindeeigentum	Baujahr:	1958
Maßnahme:	1321402	Profilbreite:	300,00
		H.-Länge:	49,36
		Kanalart:	Freisiegelkanal
		Rohrlänge:	47,87
		U-Richtung:	-
		U-Datum:	06.05.2014
	1	Schadensklasse:	1
		Klassifizierung:	GEF_Berücksichtigung

Kürzel	Anf Stat	End Stat	Z1	Z2	Befundbezeichnung - Langtext	Sanierungstechnik	AbsNr	SAB - Bemerkung
BCDXP	0,00				Rohranfang			
BAFCE 7-5	0,00	49,60			Oberflächenschaden Zuschlagst.sichtbar nicht eindeutig feststellbar			
BCADA 3	0,90		150		Anschluss einfacher Anschluss - gebohrt (offen)			
BCADB 3	9,00		150		Anschluss einfacher Anschluss - gebohrt (geschlossen)			
BCABA 3	15,50		150		Anschluss Sattelanschluss - gebohrt (offen)			
BACB 12	16,70		100		Rohrbruch/Einsturz Fehlen von Teilen	ROB04.02.0090. Riss- /Muffensanierung DN200 - DN400 Schalungen	1	
BAFDE 12	16,70				Oberflächenschaden Zuschlagst.einragend nicht eindeutig feststellbar			
BCADB 3	19,00		150		Anschluss einfacher Anschluss - gebohrt (geschlossen)			
BCADB 3	29,20		150		Anschluss einfacher Anschluss - gebohrt (geschlossen)			
BCADB 9	35,20		150		Anschluss einfacher Anschluss - gebohrt (geschlossen)			
BCADA 3	45,30		150		Anschluss einfacher Anschluss - gebohrt (offen)			
BCEXP	49,60				Rohrende			

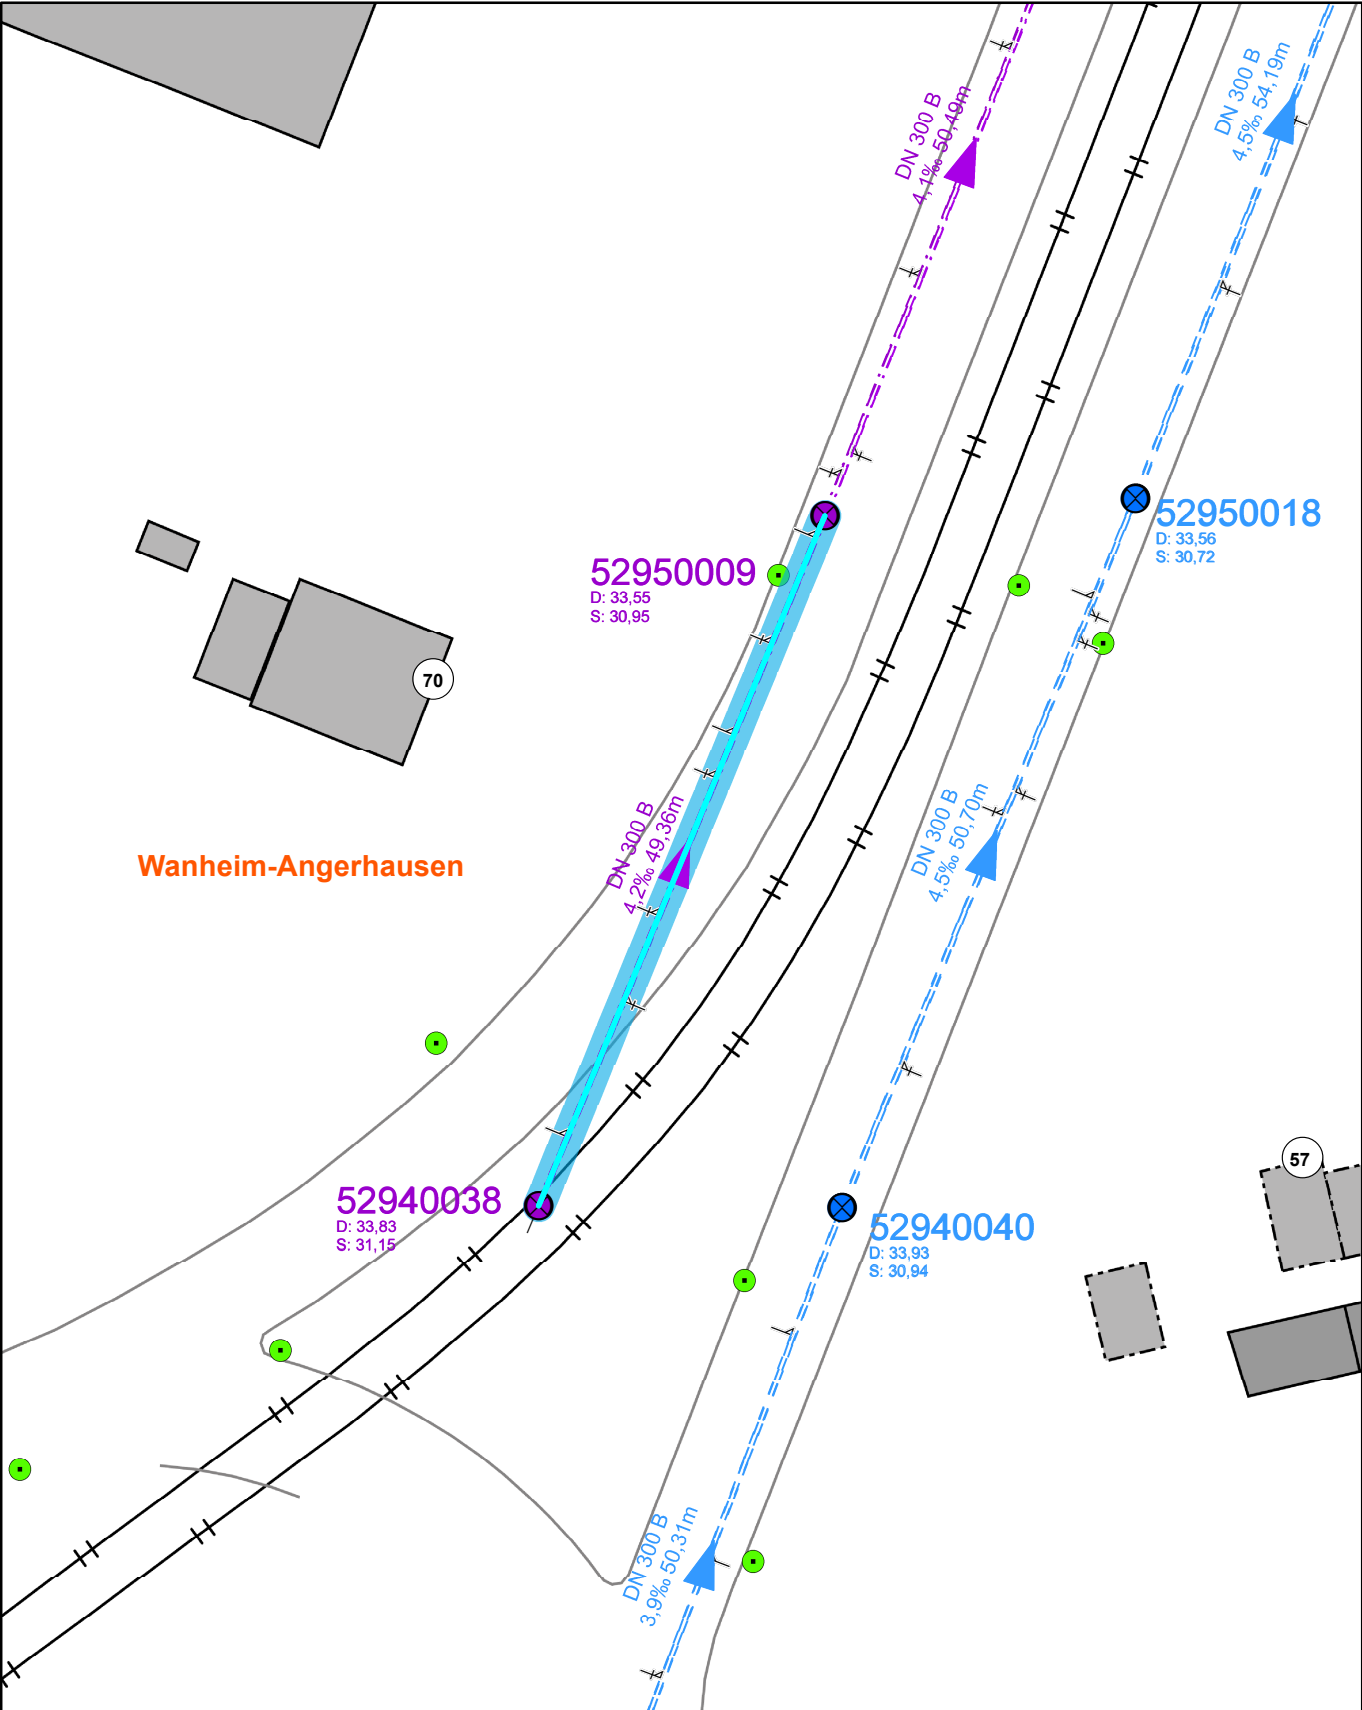

Haltungsplan zum Auftrag

7_3106_Obere Kaiserswerther Str_Wa-Agh - REP0251

Hinweis: Nur für Planungszwecke!
Die eingetragenen Höhen sind nicht verbindlich. Vor Beginn etwaiger Planungs- bzw. Baumaßnahmen ist die Richtigkeit der Höhenangaben vor Ort zu prüfen.

Reparatur
Renovierung
Erneuerung

Wirtschaftsbetriebe

DUISBURG



Maßstab:


1 : 500

Bearbeiter:

WBDUISBURG\Hajjam-Sai

Datum:

07.04.2026

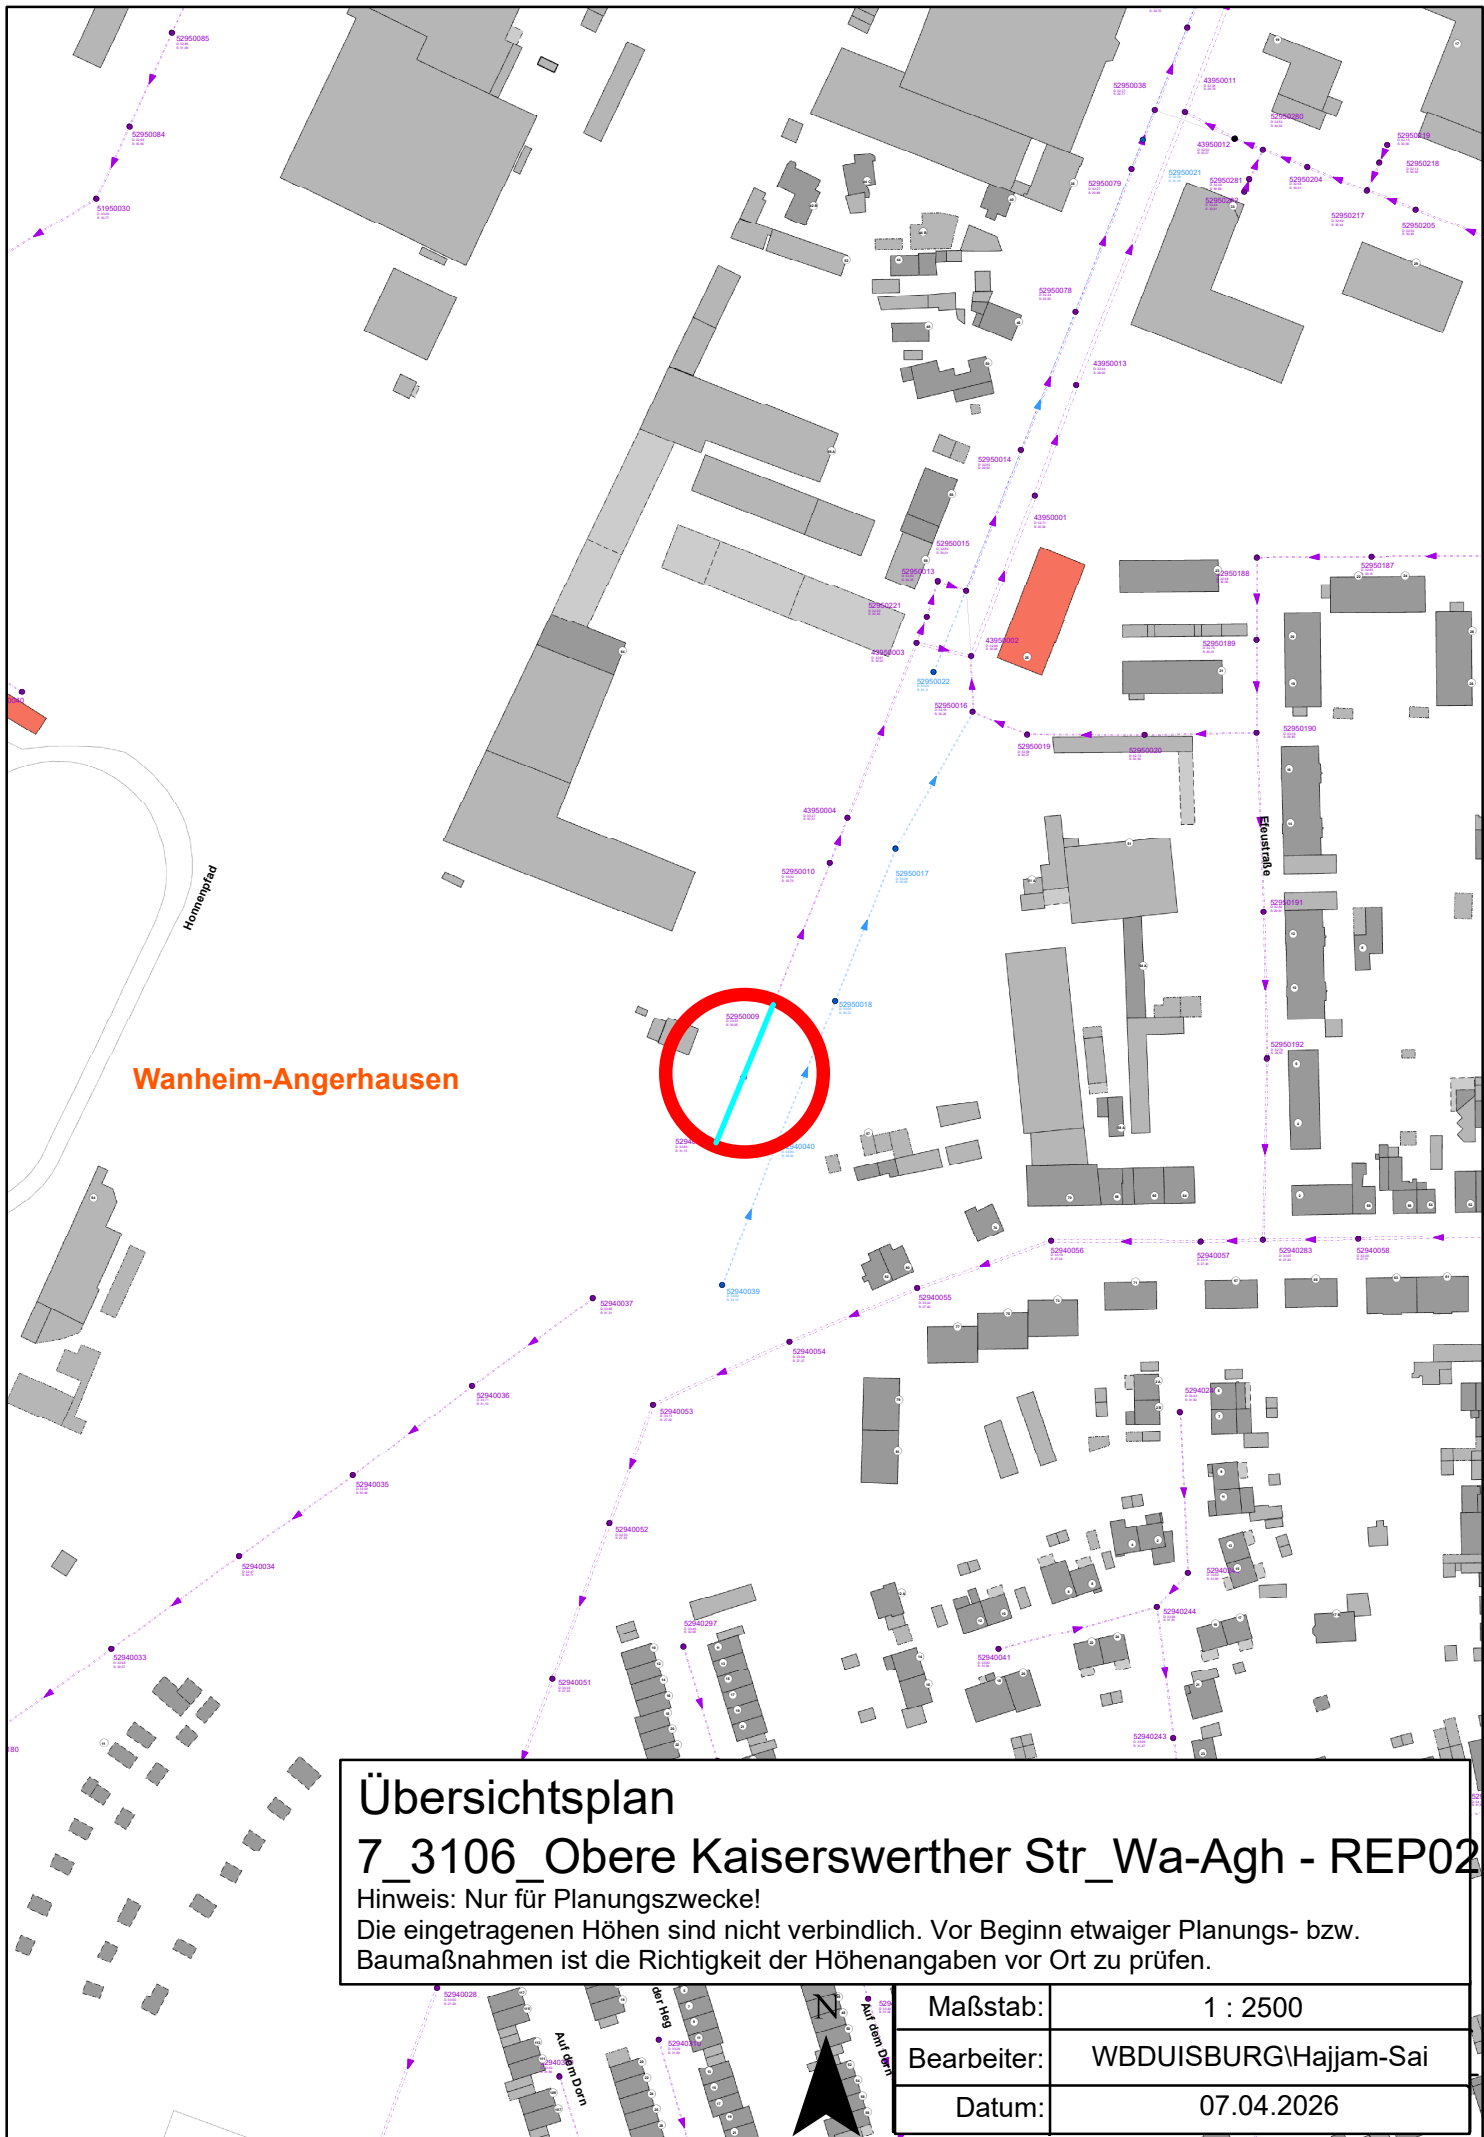

Übersichtsplan

7_3106_Obere Kaiserswerther Str_Wa-Agh - REP0251

Hinweis: Nur für Planungszwecke!

Die eingetragenen Höhen sind nicht verbindlich. Vor Beginn etwaiger Planungs- bzw. Baumaßnahmen ist die Richtigkeit der Höhenangaben vor Ort zu prüfen.

Maßstab:	1 : 2500
Bearbeiter:	WBDUISBURG\Hajjam-Sai
Datum:	07.04.2026