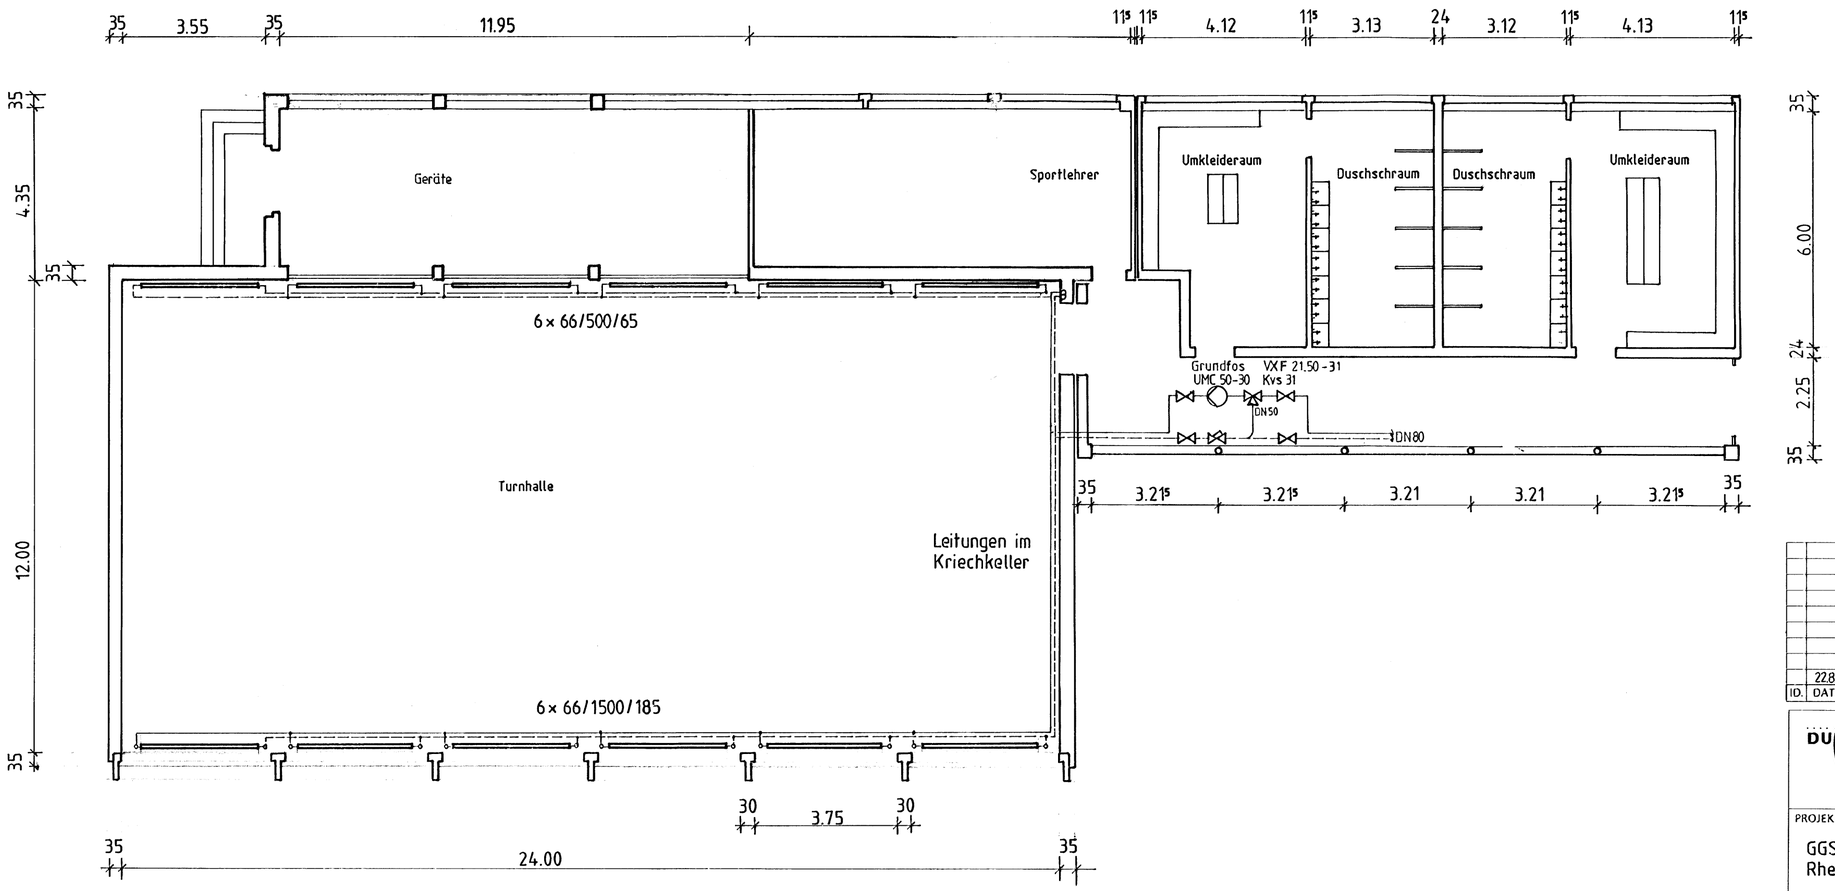

1132

ID.	DATUM	GEZ.	ÄNDERUNG
	22.8.97	Back	

DUISBURG am Rhein

STADT DUISBURG
HOCHBAUAMT 65-
FRIEDRICH-WILHELM-STR. 96
47049 DUISBURG
TEL. 0203/283- FAX. 0203/283-

PROJEKT:
GGS Beethovenstr. 16
Rheinhausen Mitte

PROJEKT NR.:

MASSSTAB: **1:100**

BAUTEIL/PLANINHALT:
Turnhalle
Erdgeschoss

BLATT NR.: INDEX:

DATUM: 18.08.1997
GEZ.: Back
GEPR.: