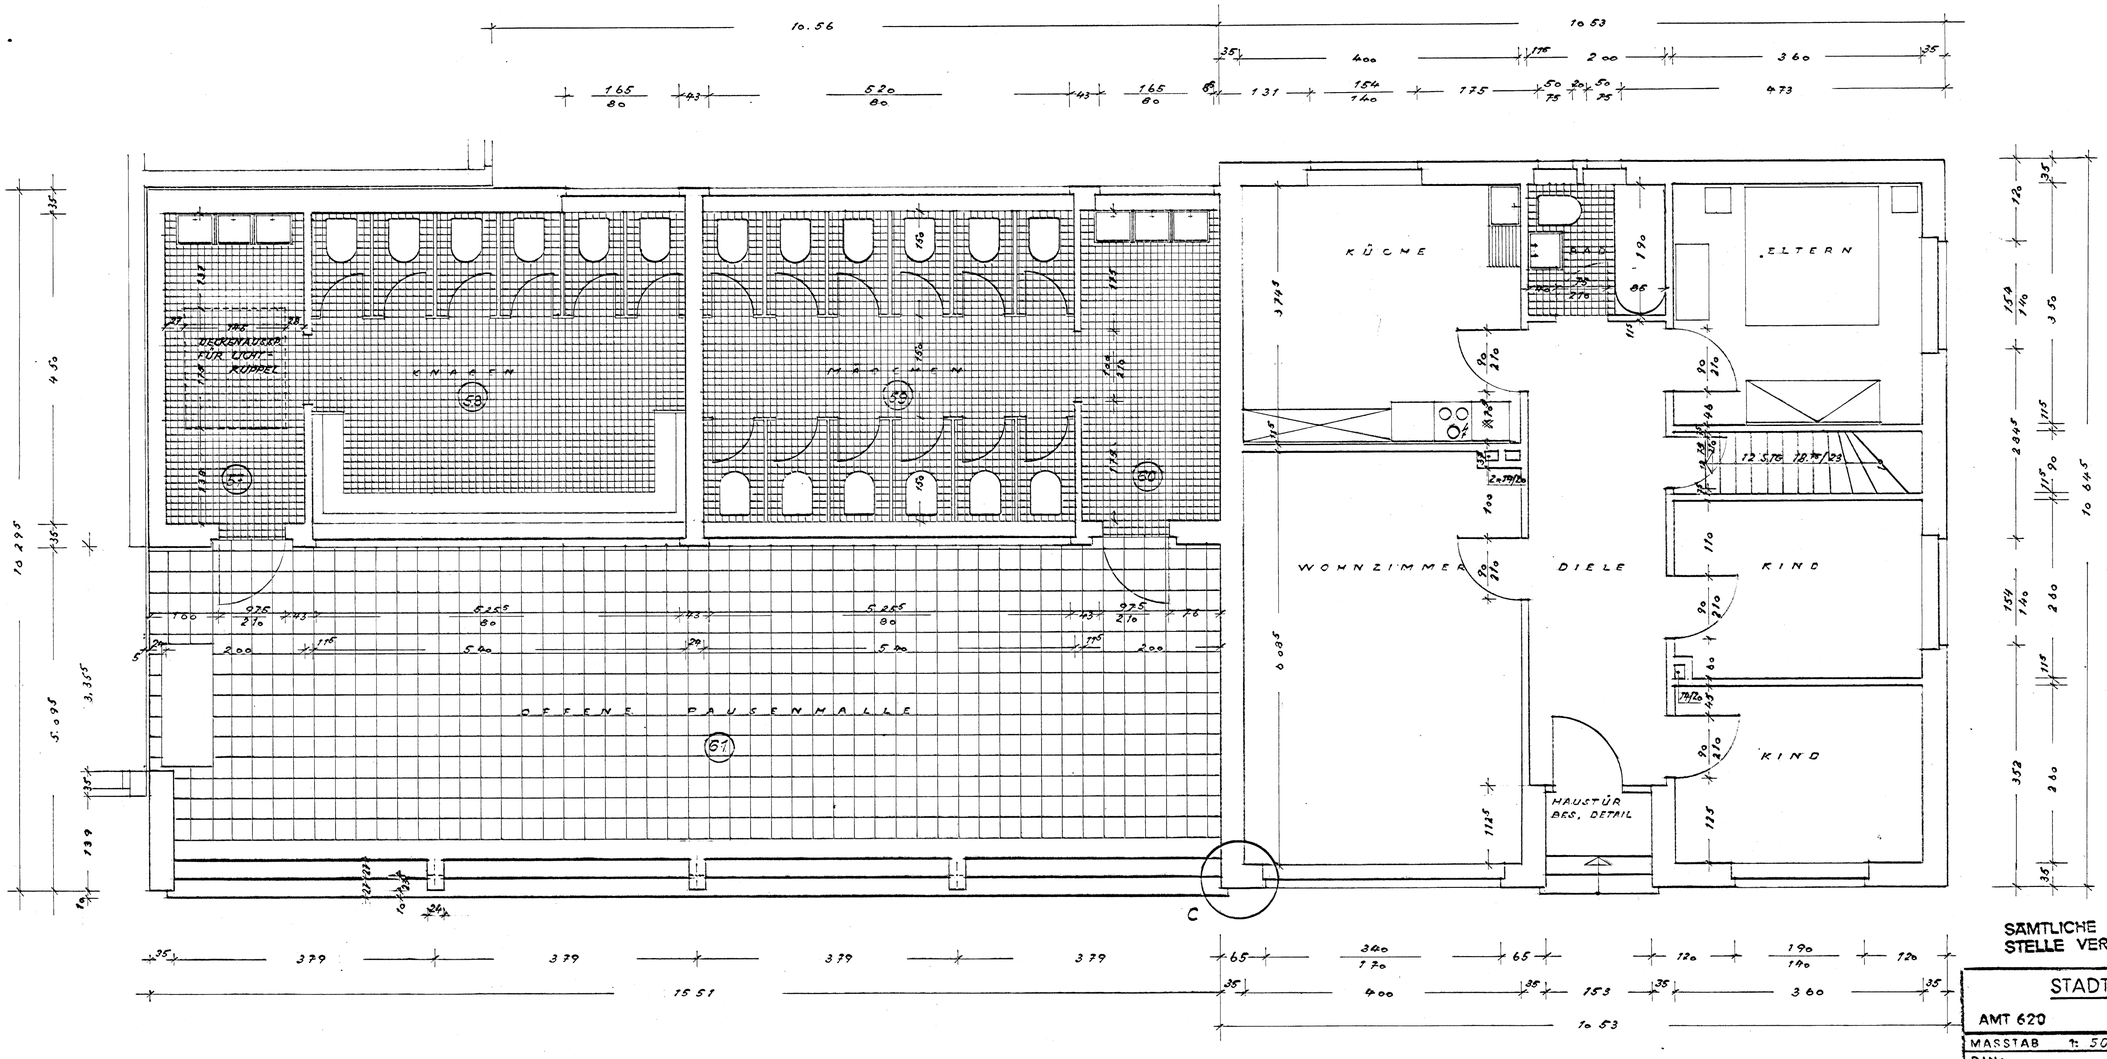

SÄMTLICHE MASSE SIND AN ORT UND STELLE VERANTWORTLICH ZU PRÜFEN

26108

STADT RHEINHAUSEN

AMT 620 HOCHBAUAMT

MASSTAB 1: 50	BLATT NR.: 13
DIN:	GEÄNDERT:
BAUVORHABEN: VOLKSSCHULE BEETHOVEN STR IN RHEINHAUSEN	BAUTEIL III ERDGESCHOSS

	DATUM	UNTERSCHRIFT
GEZEICHNET		
SACHBEARBEITER	13.7.61	
AMTSLEITER		
STADTBAURAT		

(Weberbartold)
Techn. Beigeordneter