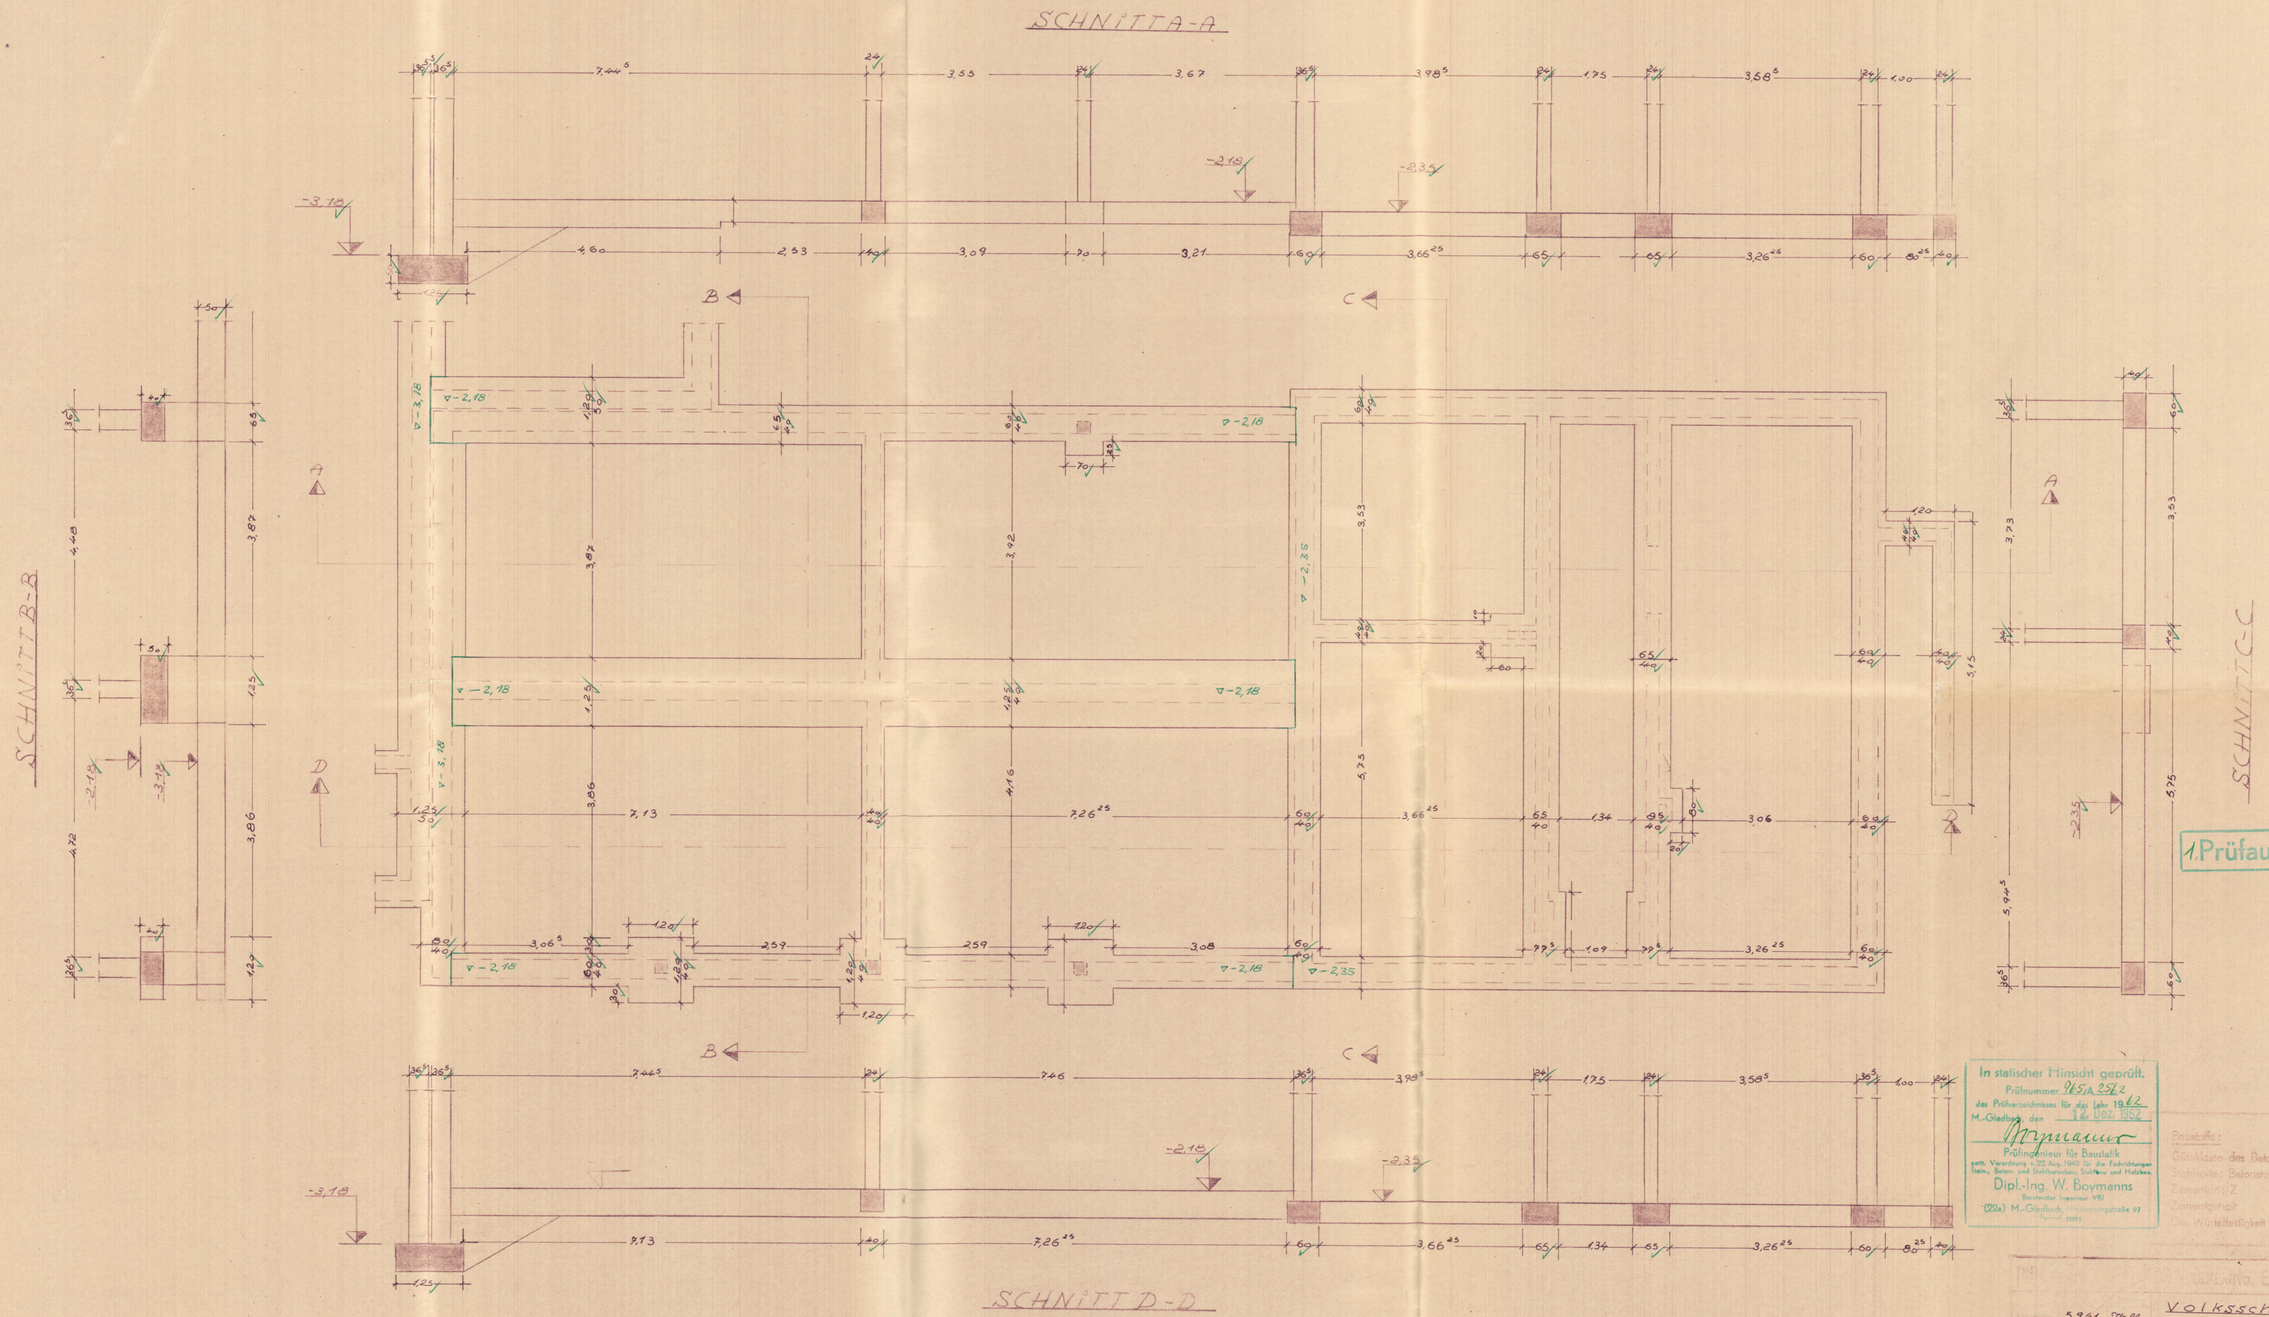
SCHNITT A-A
SCHNITT B-B
SCHNITT C-C
SCHNITT D-D
1. Prüfausfertigung
In statischer Hinsicht geprüft.
Prüfnummer 965/A 252/2
des Prüfverzeichnisses für das Jahr 1962
M.-Gladbach, den 26.Oct.1962
Prüfingenieur für Baustatik
gem. Verordnung v. 22. Aug. 1940 für die Fachrichtungen Hoch-, Beton- und Stahlbaubau, Stahlbau und Holzbau.
Dipl.-Ing. W. Boymanns
Beratender Ingenieur VBI
(22a) M.-Gladbach, Hindenburgstraße 97
Fernruf 22081
Unter alle Fundamente 5cm Sauberkeitsschicht Magerbeton B 80
Volksschule Rheinhausen
BAUTEIL 3
Fundamentschalplan
1:50
2182
3F-1