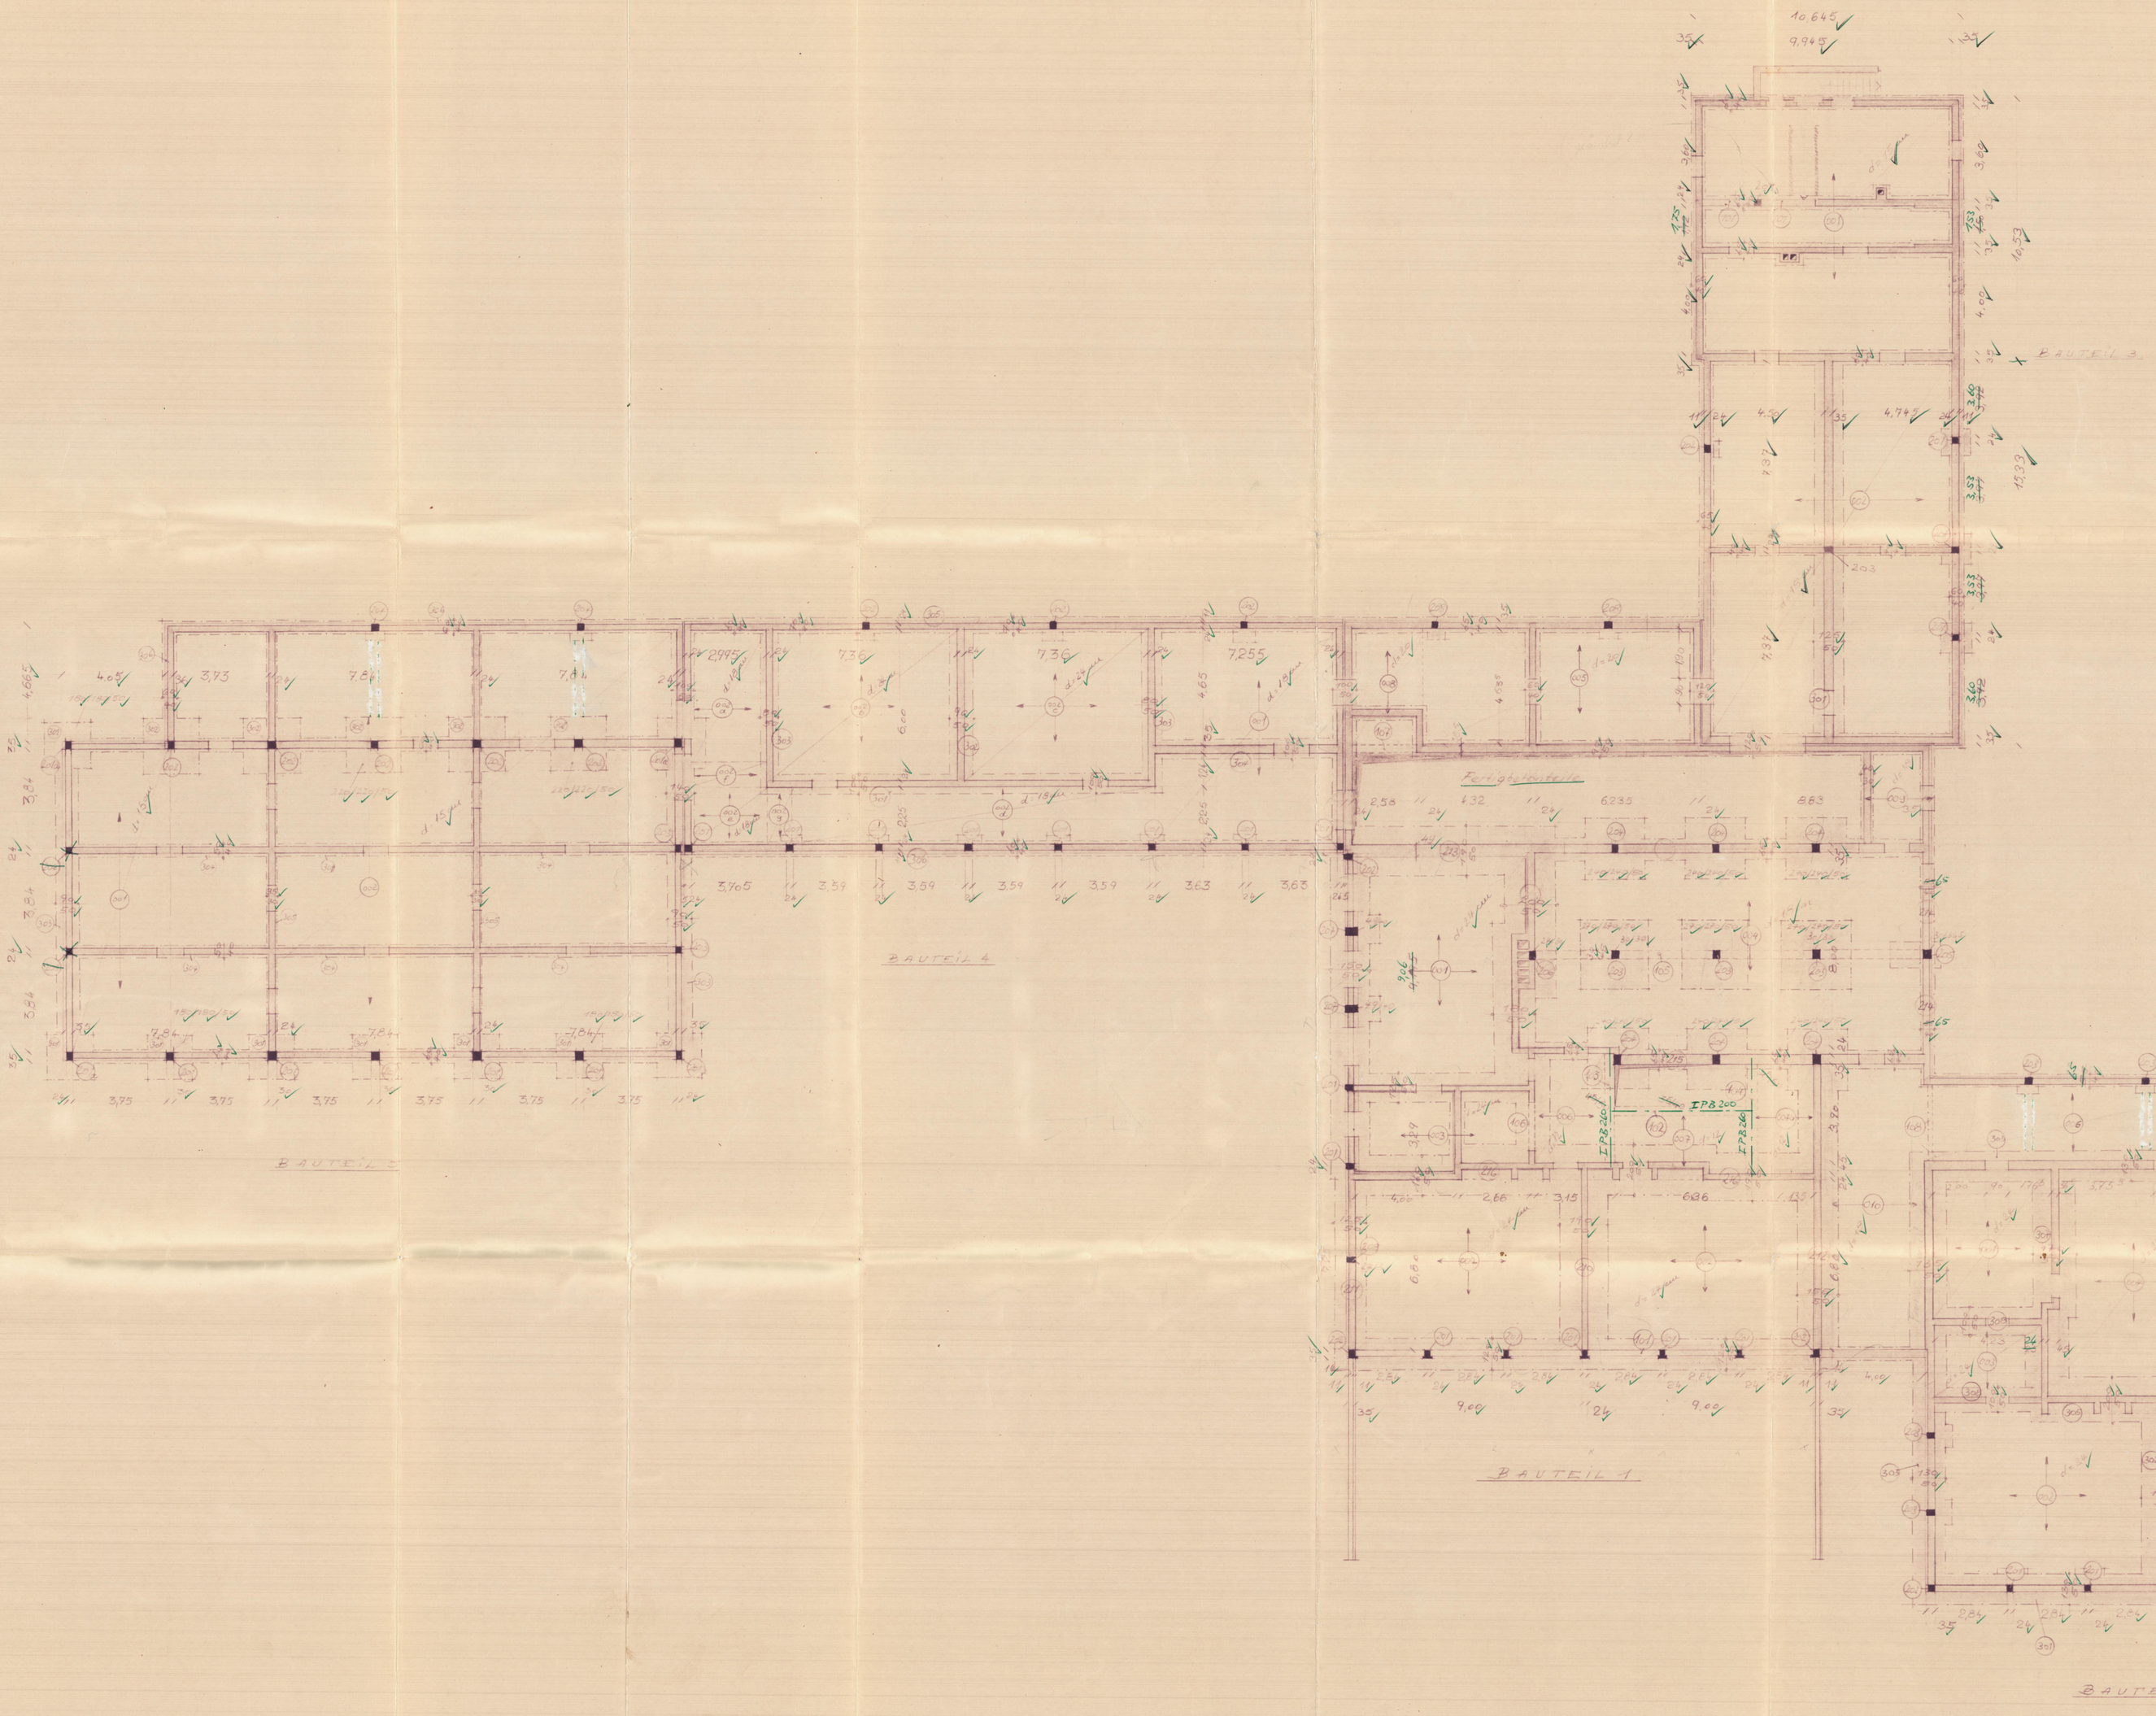

1. Prüfausfertigung

In statischer Hinsicht geprüft.
Prüfnummer 965/A 2842
des Prüfverzeichnisses für das Jahr 1962
M.-Gladbach, den 12. Dez. 1962
Prüfingenieur für Baustatik
gem. Verordnung v. 10. Aug. 1960 für die Fachrichtungen
Stahl-, Beton- und Stahlbetonbau, Stahlbau und Holzbau
Dipl.-Ing. W. Boymanns
Beratender Ingenieur VBI
(22a) M.-Gladbach, Hindenburgstraße 97
Fernruf 22071

Fundamente sind eingestrichelt!

Volksschule
Rheinhausen

Positionsplan

Decke über dem Kellergesch.

1:100 | 2182 | 3

Baustoffe
Druckfestigkeit der Gebäude
285
I III
nach DIN 1045
Die Wurfsicherheit ist zu prüfen