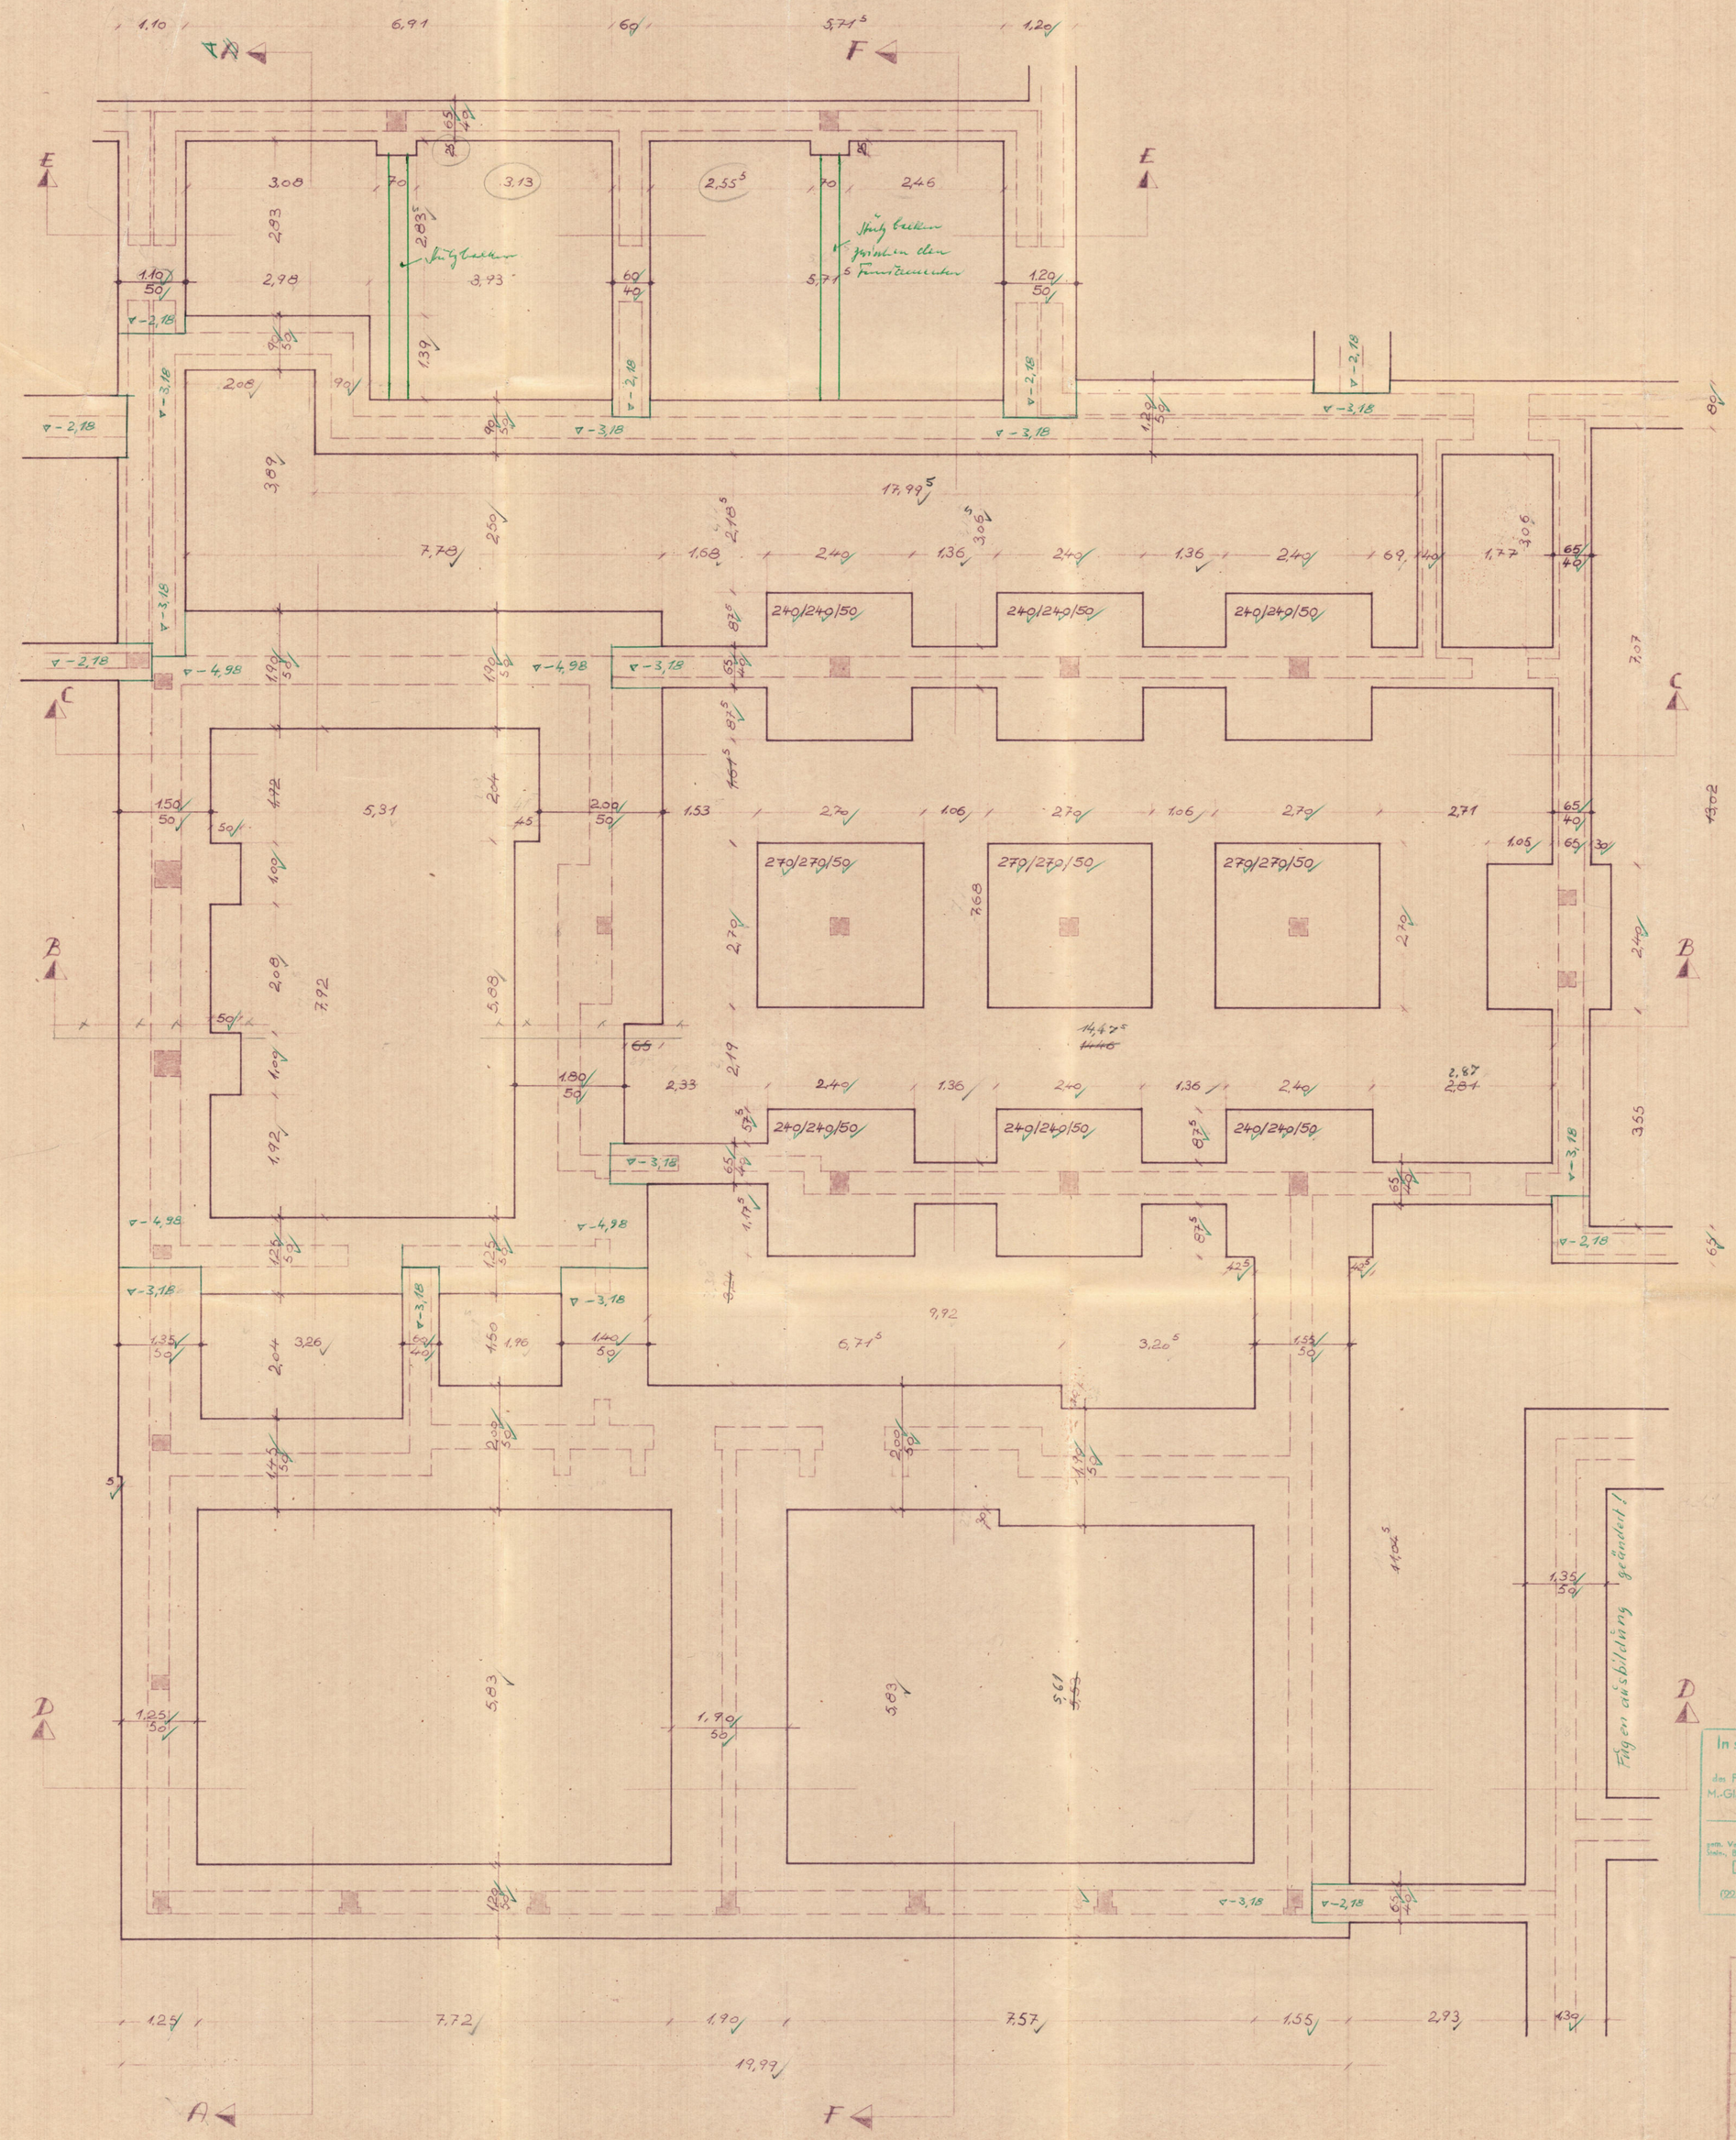

1. Prüfausfertigung

In statischer Hinsicht geprüft.
Prüfnummer 965/A 2562
des Prüfverzeichnisses für das Jahr 1962
M.-Gladbach, den 12. Okt. 1962
Boymanns
Prüfingenieur für Baustatik
gem. Verordnung v. 22. Aug. 1962 für die Fachrichtungen Stahl-, Beton- und Stahlbetonbau, Stahlbau und Holzbau.
Dipl.-Ing. W. Boymanns
Beratender Ingenieur VBI
(22a) M.-Gladbach, Hindenburgstraße 97
Fernruf 22023

DIPL. ING. E. WEBER DUISBURG

25.7.61 7. Ausfl.
21.7.61 1. Ausfl.

VOLKSSCHULE RHEINHAUSEN
BAUTEIL 1
FUNDAMENTSCHALPLAN

Maßstab	Auftrag	Blatt
1:50	2182	F. 1