

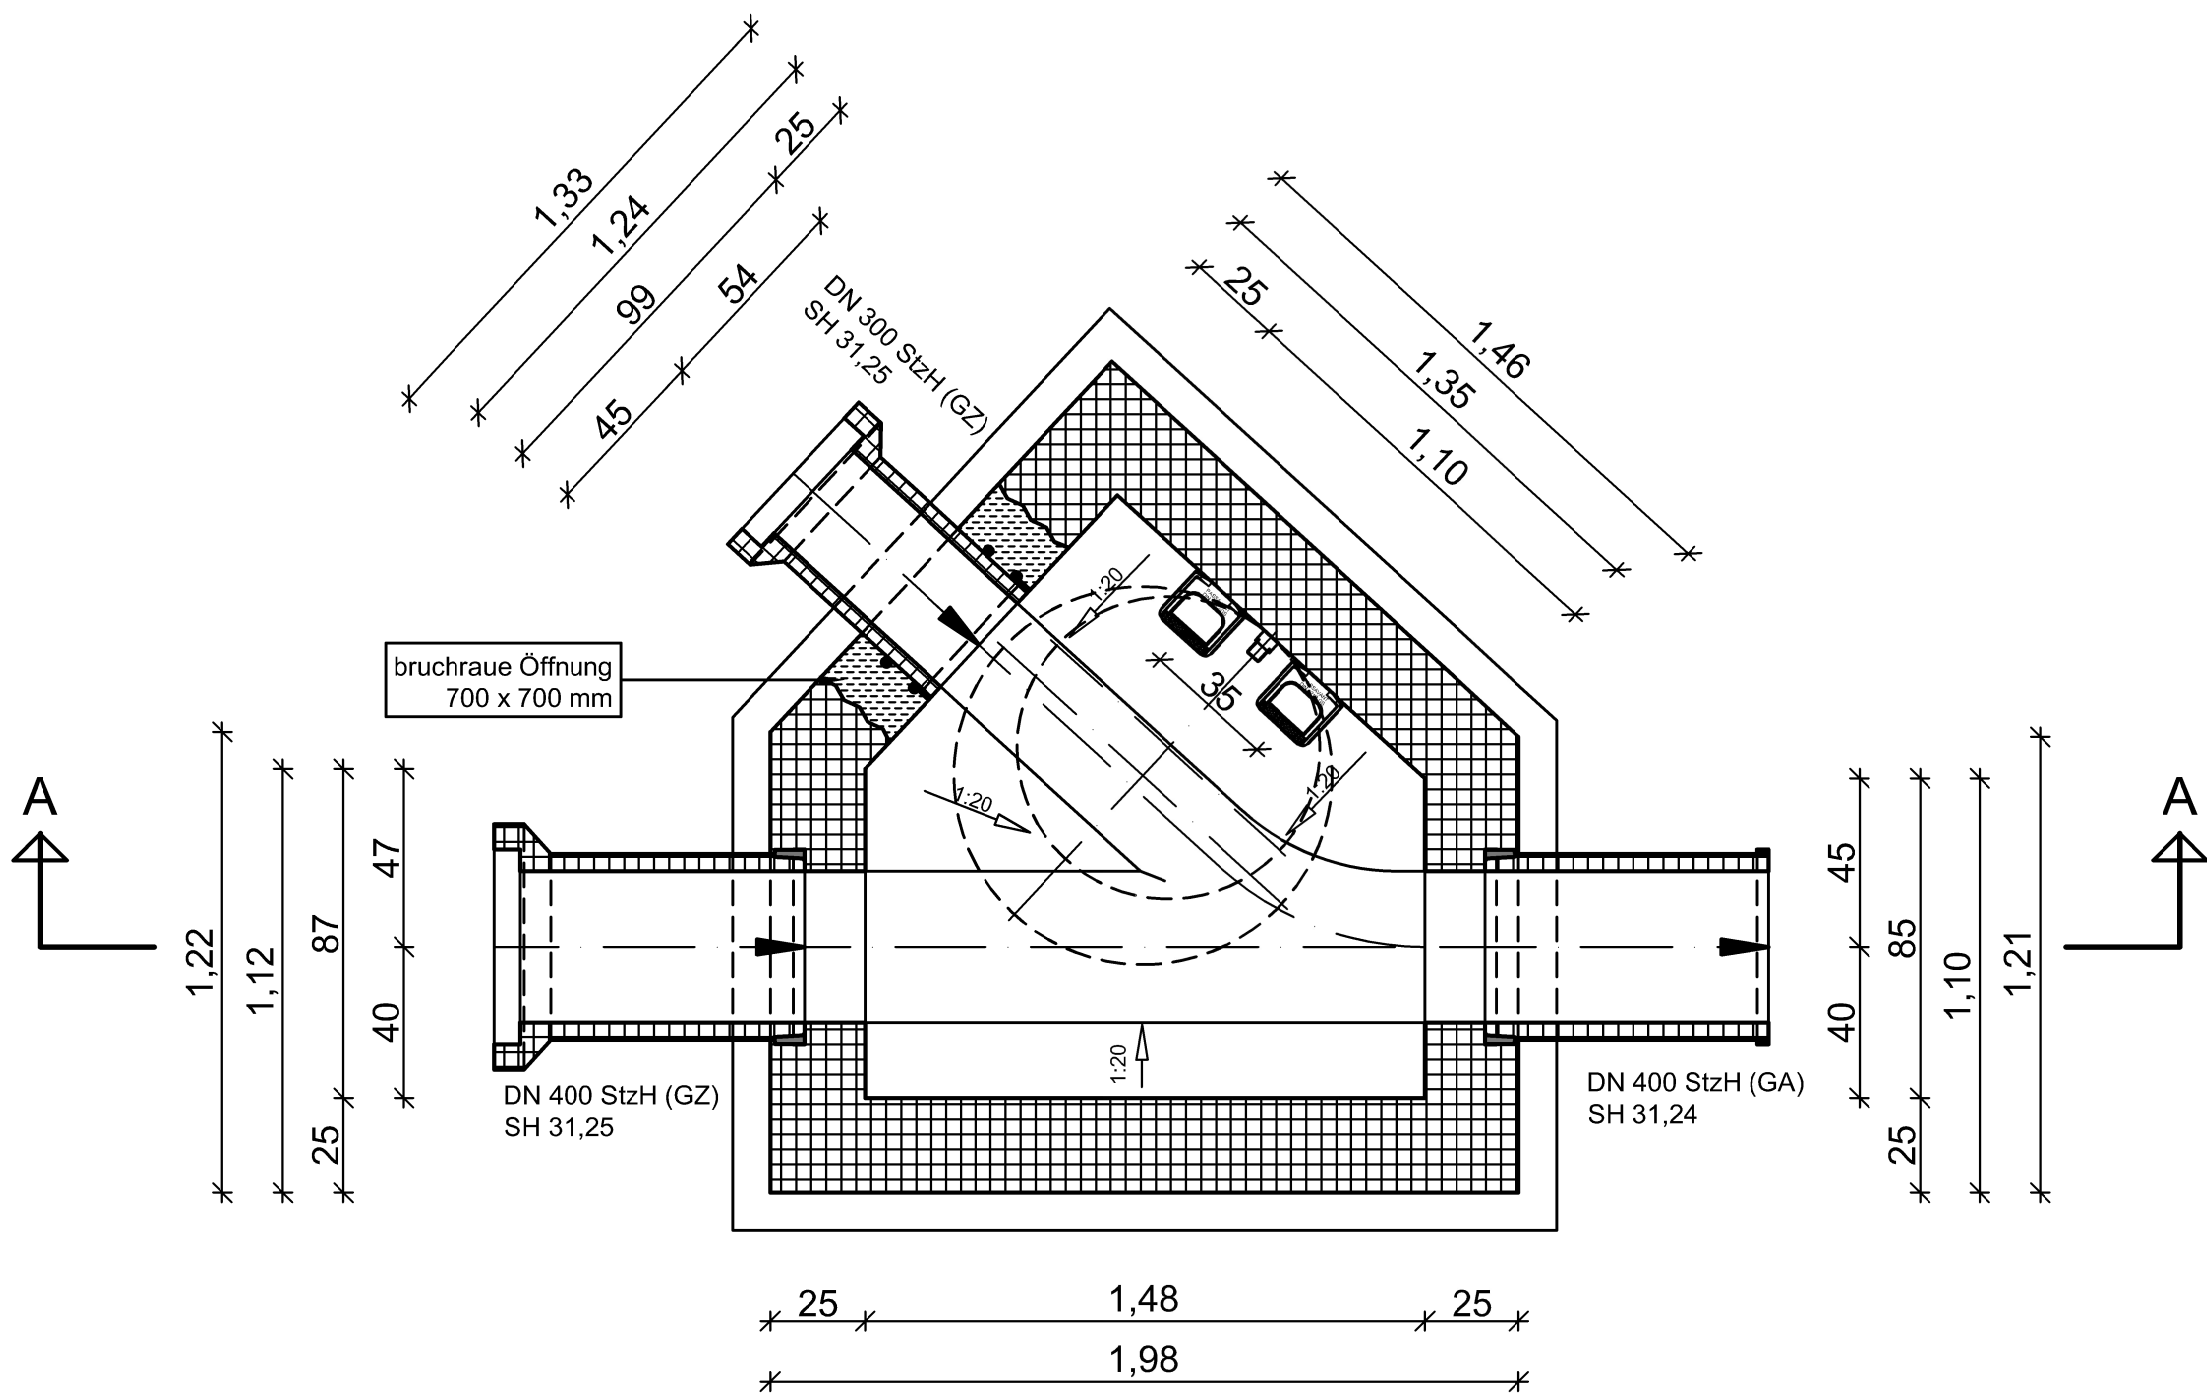
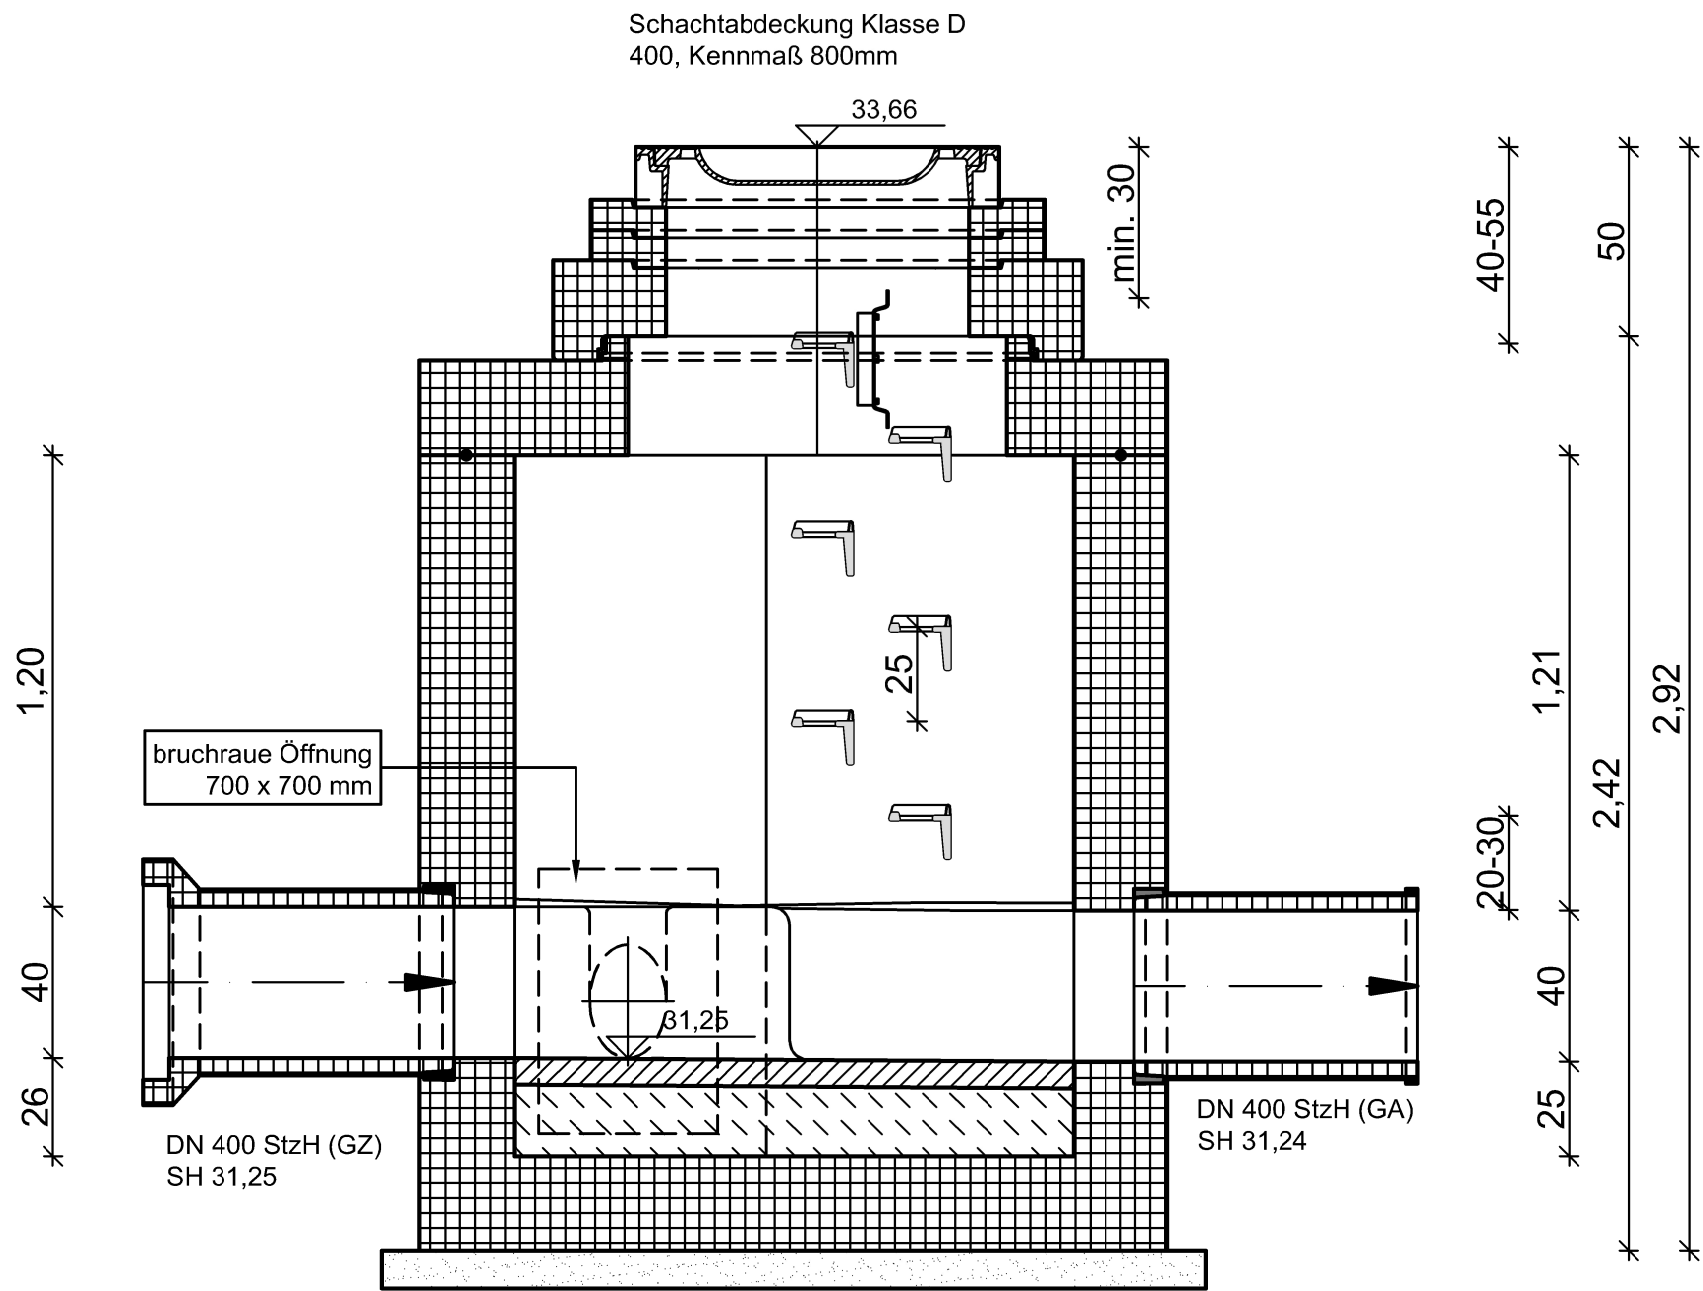



44000052
Schnitt A - A

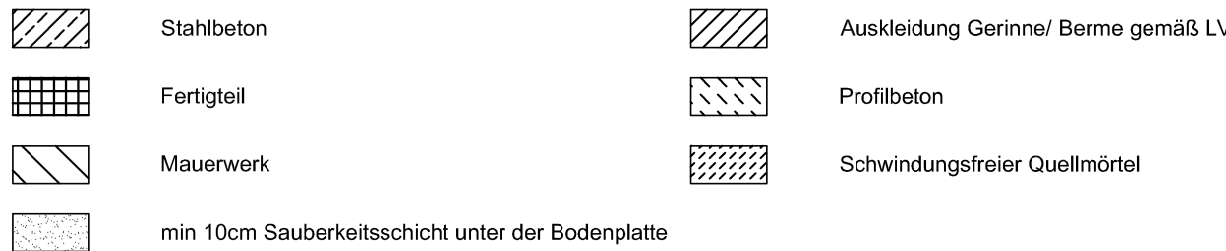


Ausführungsdetails:

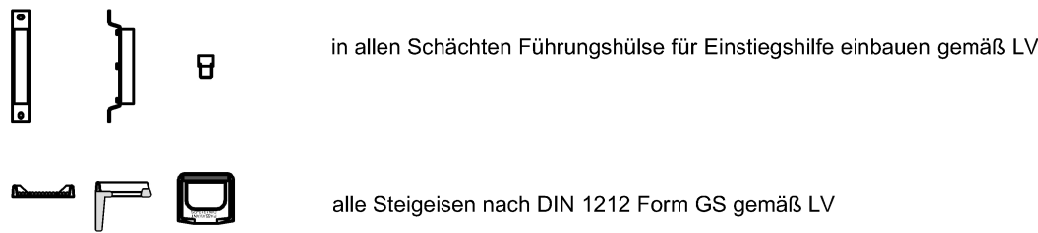




Anschluss Ortbetonschächte bei Steinzeugrohren:

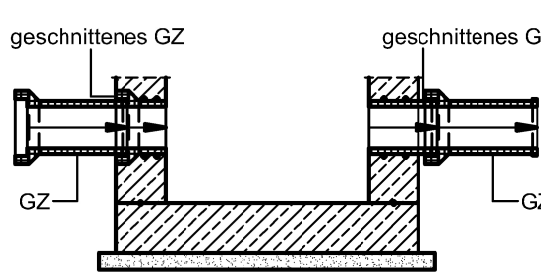

Anschluss Fertigteilschächte:

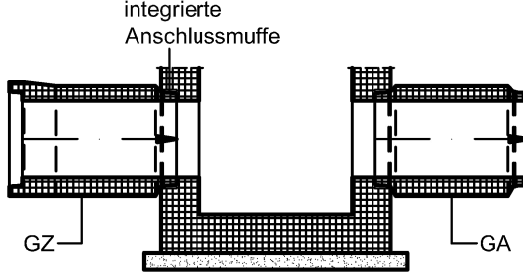

Anschluss Ortbetonschächte bei Beton u. Stahlbetonrohren:

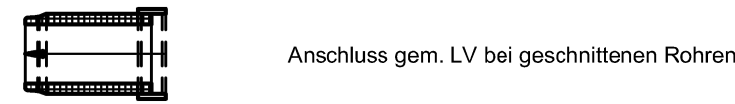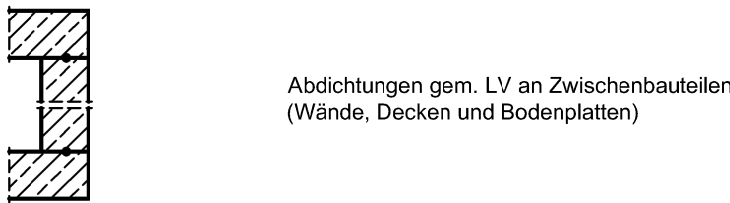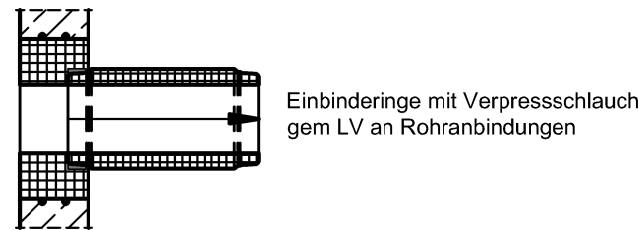

Index	Datum	Änderung	gez.	geprüft

Regelverlegetiefen siehe "Zusätzliche Technische Vertragsbedingungen" von Tiefbauarbeiten für die Anlagen der Gas-, Wasser-, Strom- und Fernwärmeversorgung der Netze Duisburg, Jahresvertrag 2017/2018, Stand November 2016

Bei den angegebenen Kanalhöhen handelt es sich um NHN-Höhen (Status 170, DHHN2016) im ETRS89!

Die vorhandenen Kanalhöhen sind vor Beginn der Baumaßnahmen vor Ort zu überprüfen.



Geschäftsbereich Stadtentwässerung

Ausführungsplanung freigegeben

Stand: 09.04.2026

Fuchs gezeichnet	Golupski geprüft	Proske Arbeitsgruppenleitung	Blittger Bereichsleitung
---------------------	---------------------	---------------------------------	-----------------------------

Abwasserkanalerweiterung
Projekt: Mercatorquartier 4.BA
in Duisburg -Altstadt
von: Gutenbergstraße
bis: Oberstraße
Planinhalt: BW 44000052

Anschluss:
Bolzen Nr. XXXXXX
z. B. Gehrstraße 54
Duisburg
Höhe:
XX,XXX m ü. NHN

Aktenzeichen WBD:
70-160-362

Str.-Schl.-Nr.:
1295

Blatt Nr.: 3_1/2

M = BW 1:20