

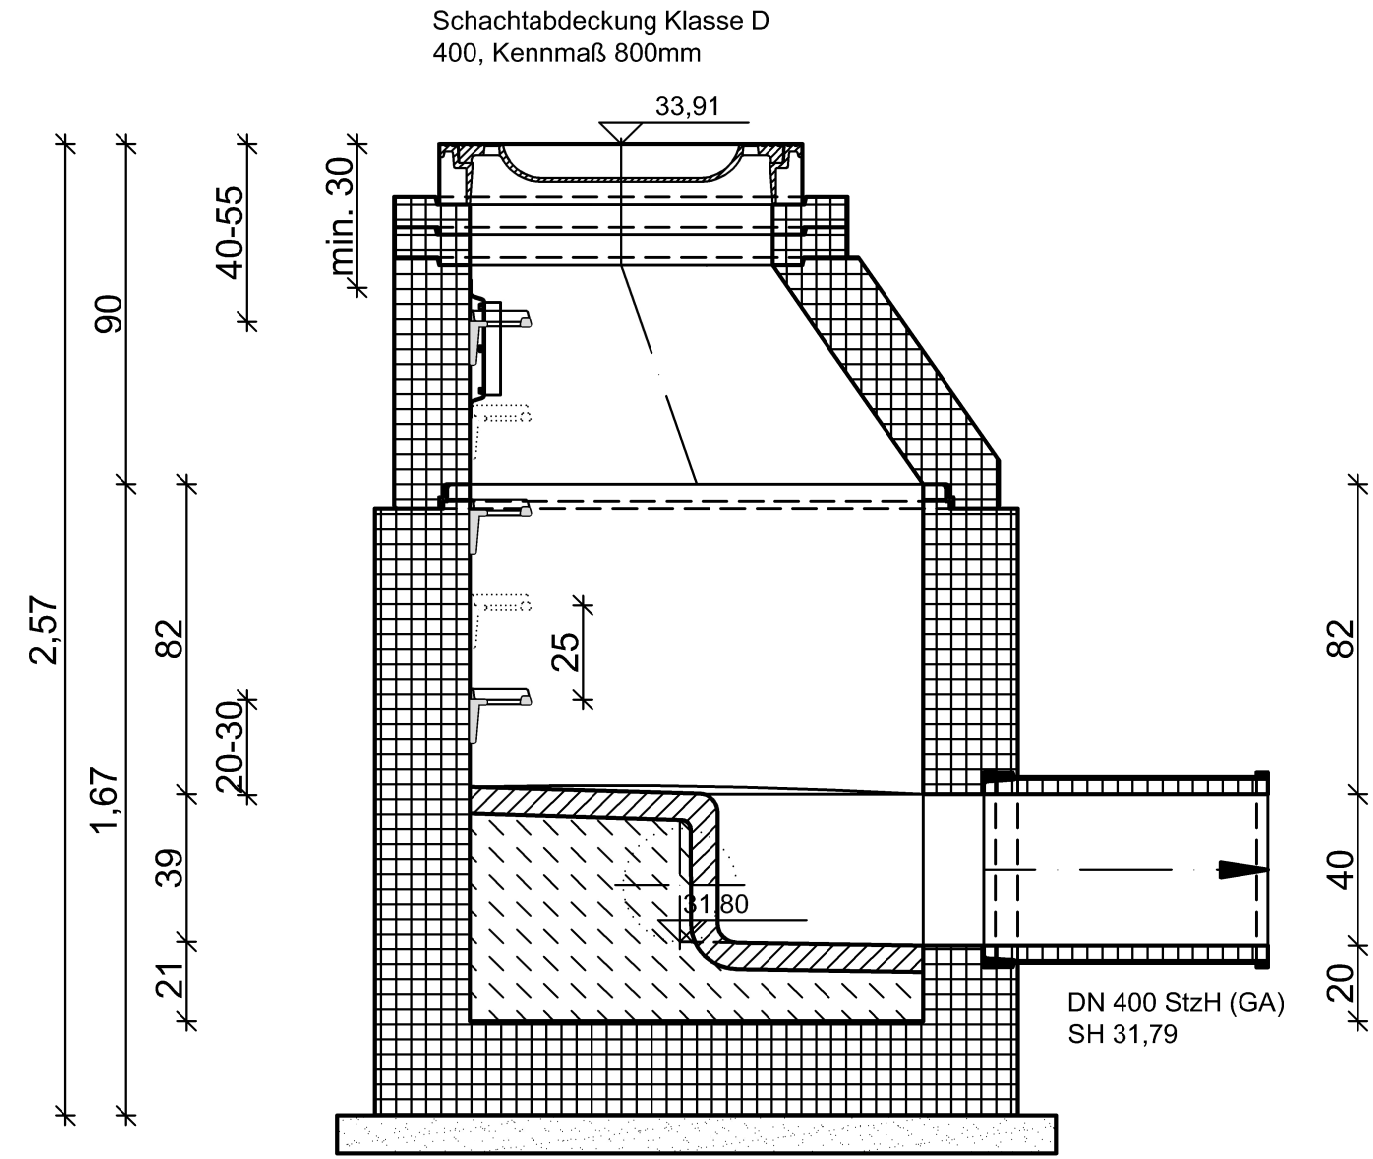
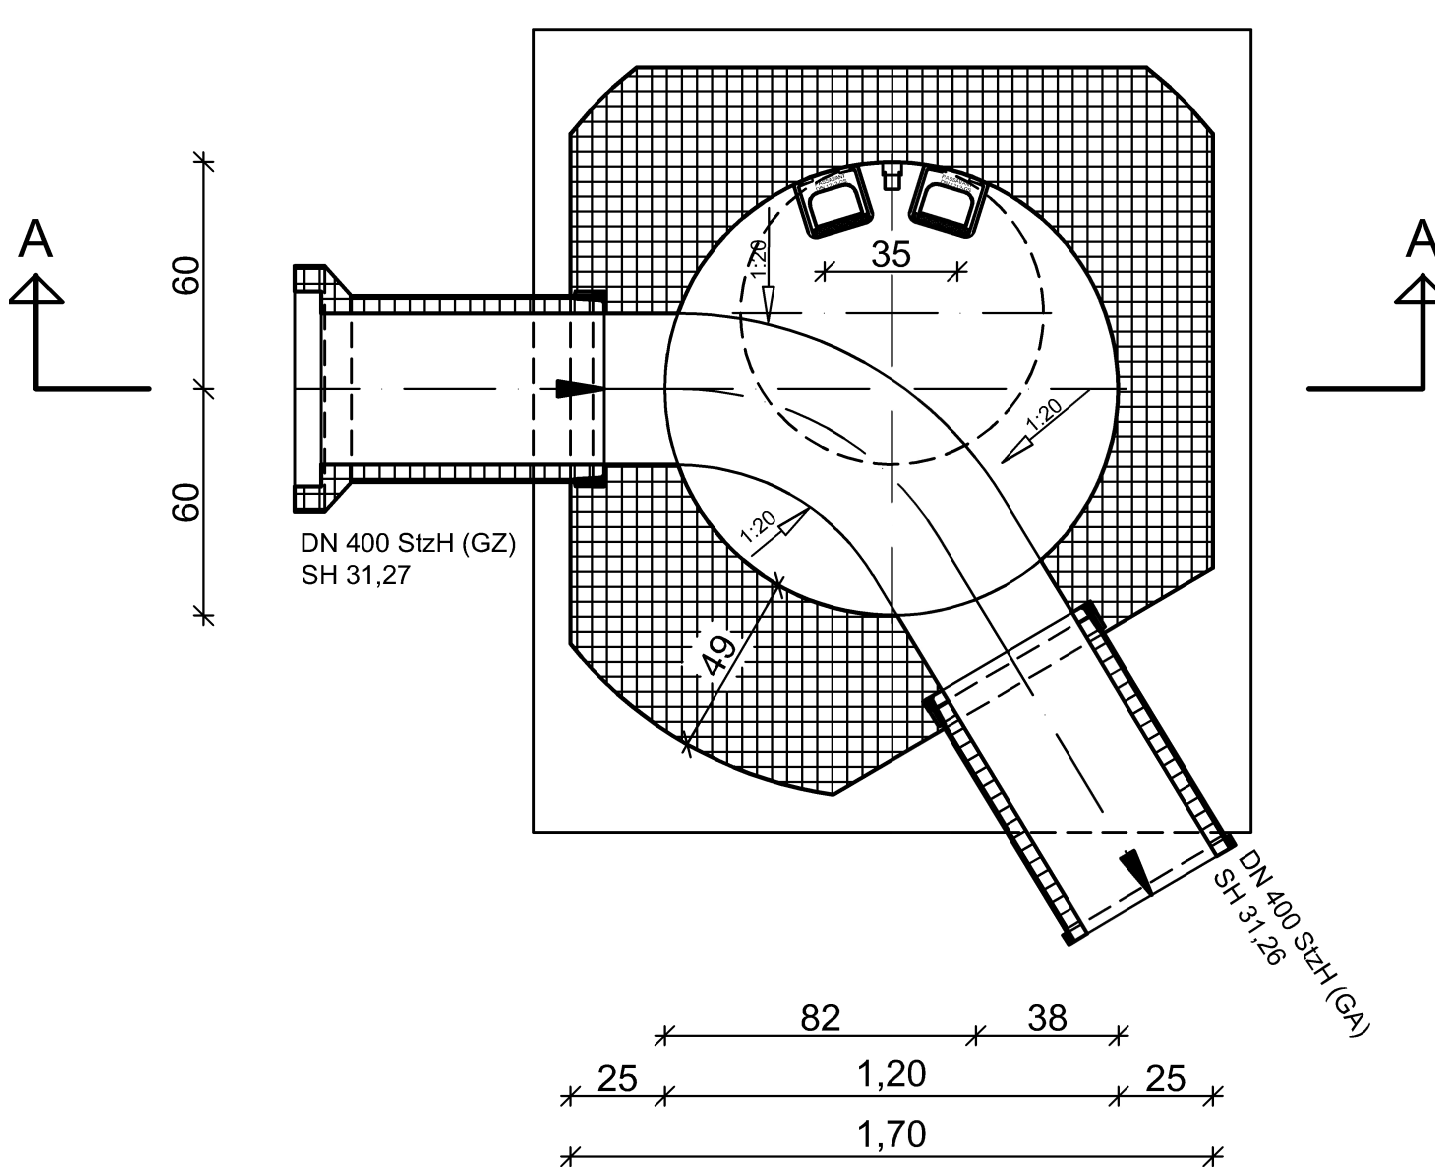




44000048
Schnitt A - A

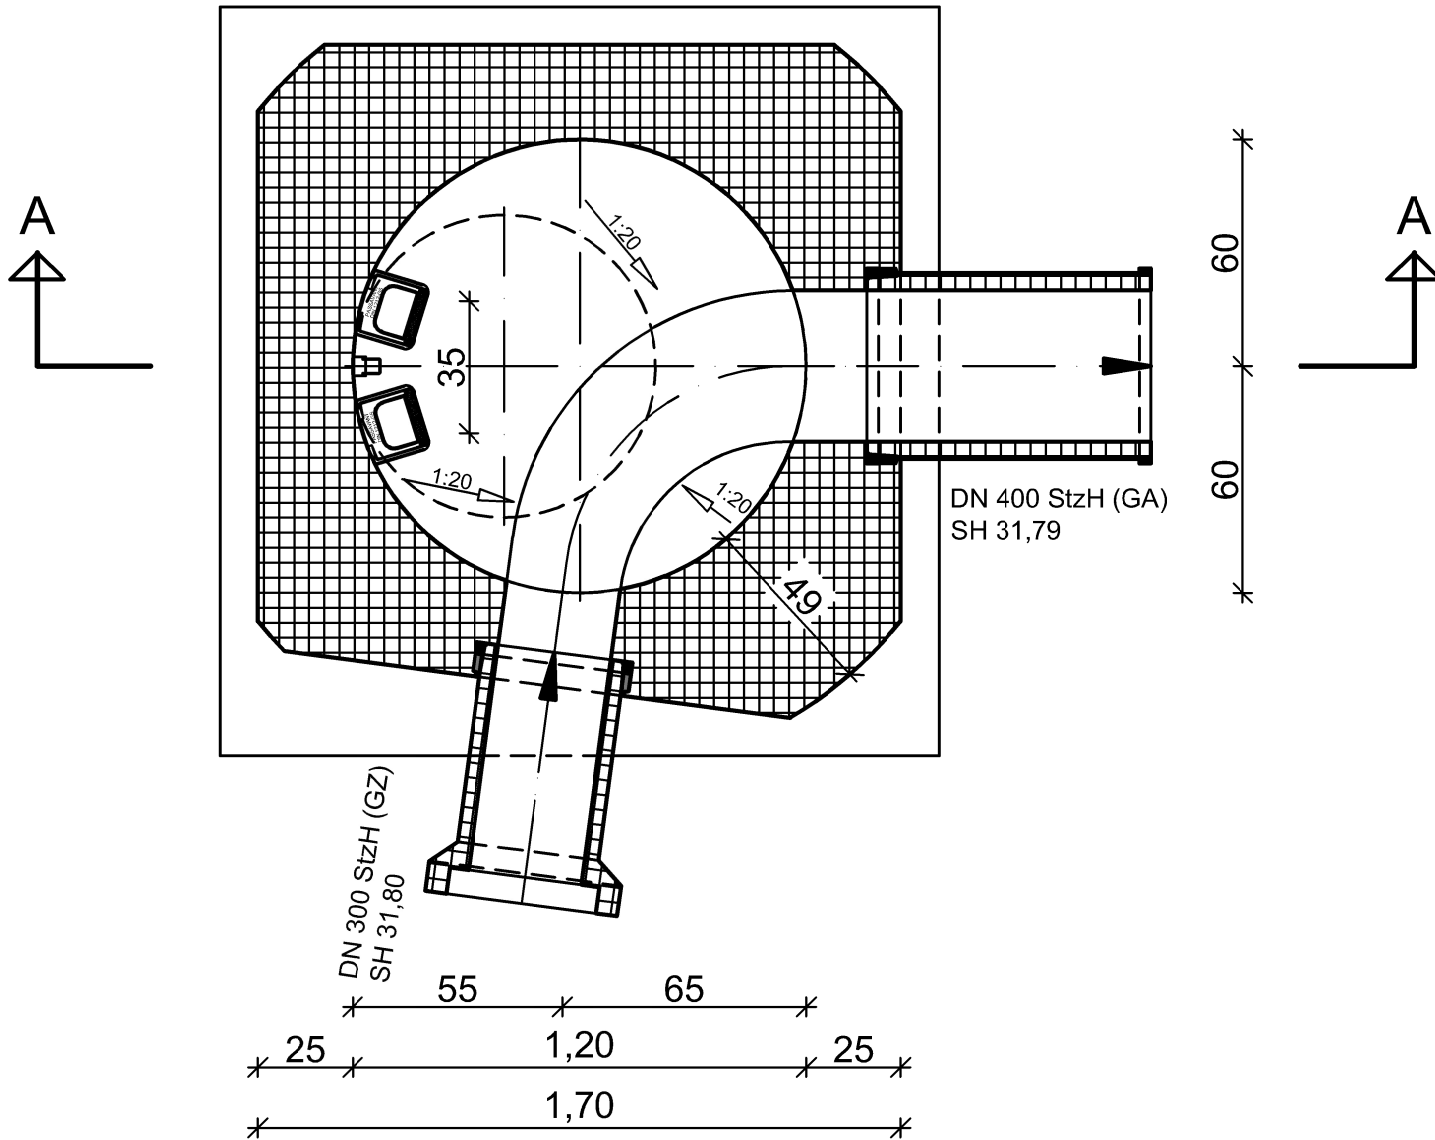


44000046
Schnitt A - A

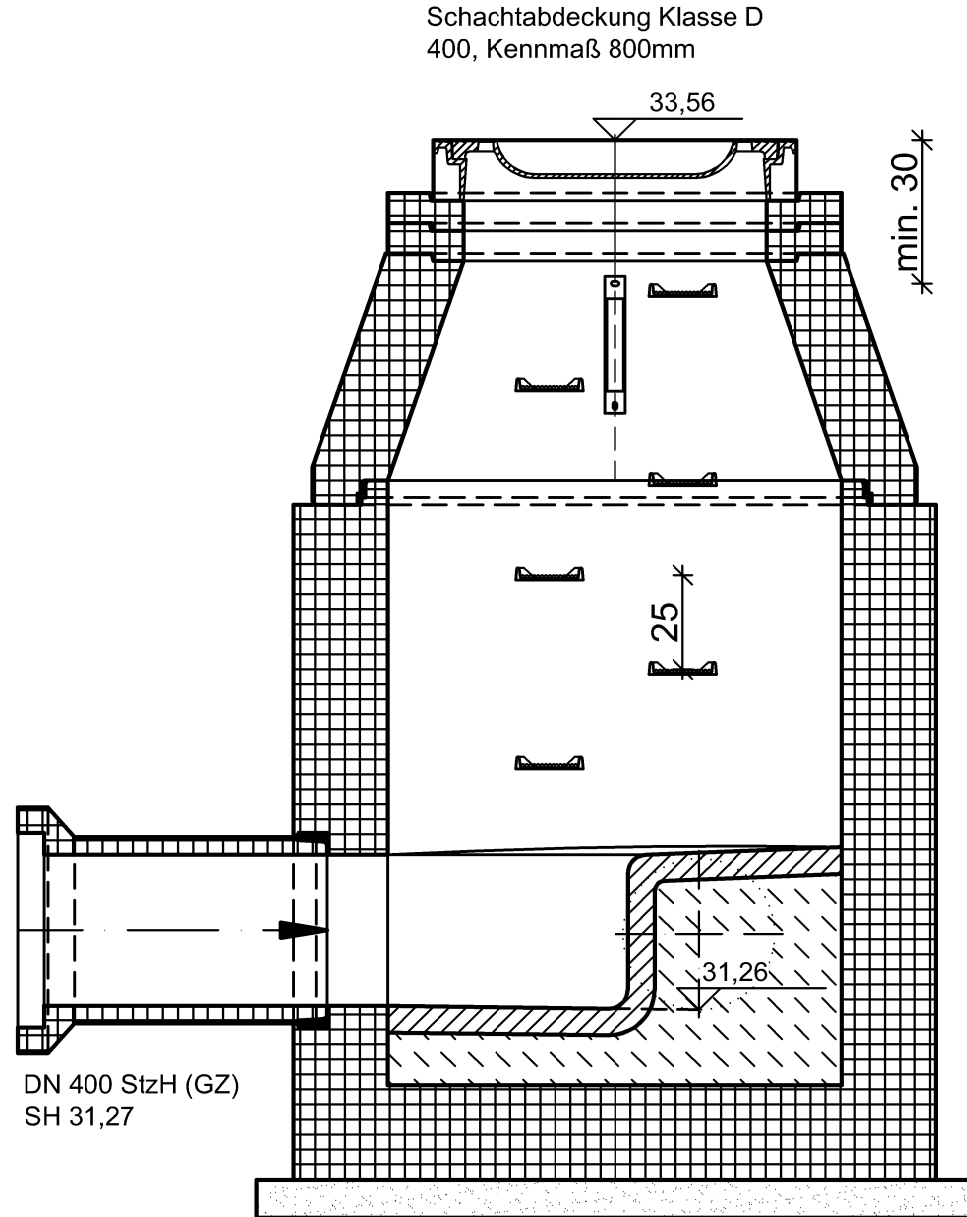


Ausführungsdetails:

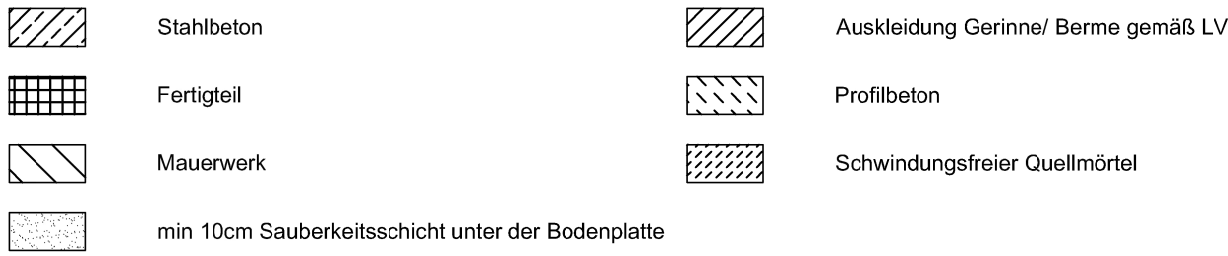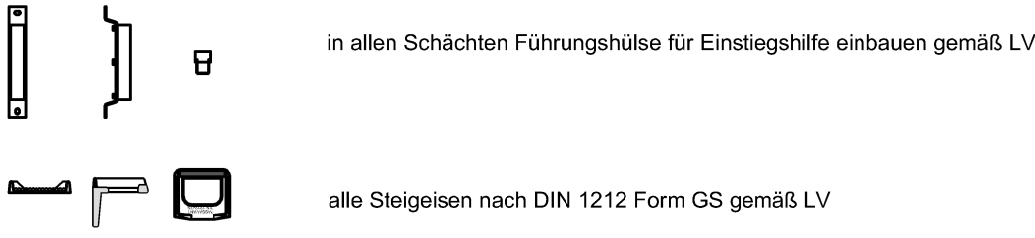




Anschluss Ortbetonschächte bei Steinzeugrohren:

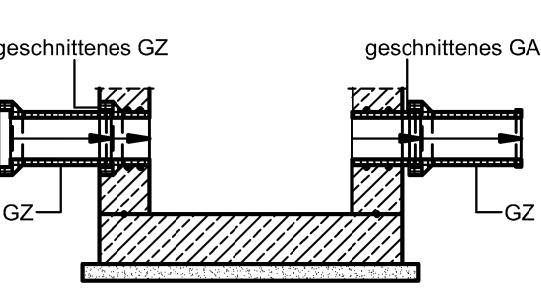

Anschluss Fertigteilschächte:

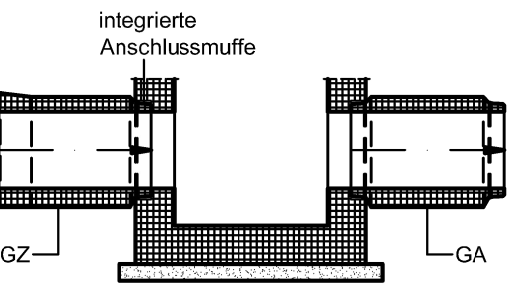


Anschluss Ortbetonschächte bei Beton u. Stahlbetonrohren:

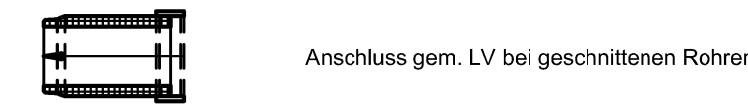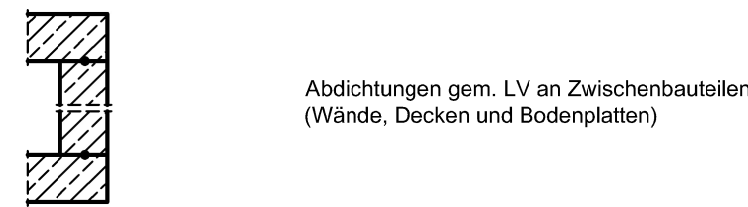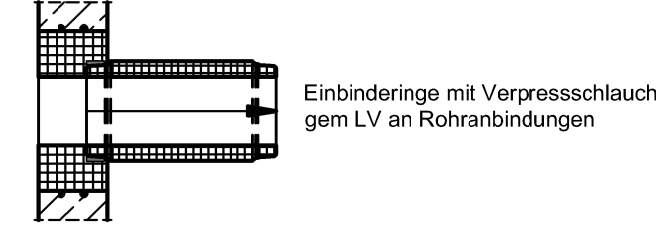

Index	Datum	Änderung	gez.	geprüft

Regelverlegetiefen siehe "Zusätzliche Technische Vertragsbedingungen" von Tiefbauarbeiten für die Anlagen der Gas-, Wasser-, Strom- und Fernwärmeversorgung der Netze Duisburg, Jahresvertrag 2017/2018, Stand November 2016

Bei den angegebenen Kanalhöhen handelt es sich um NHN-Höhen (Status 170, DHHN2016) im ETRS89!
Die vorhandenen Kanalhöhen sind vor Beginn der Baumaßnahmen vor Ort zu überprüfen.

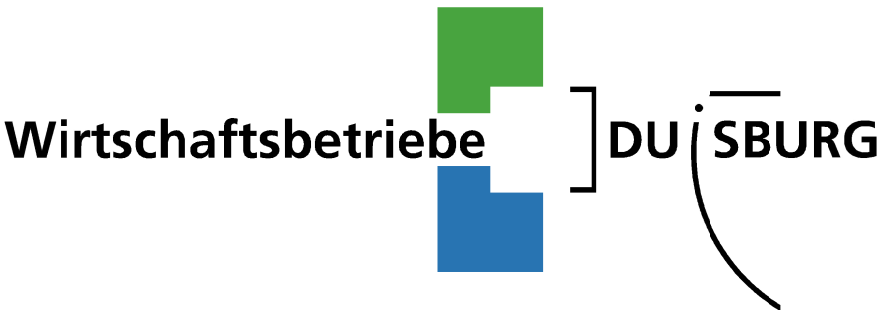

Geschäftsbereich Stadtentwässerung

Ausführungsplanung freigegeben

Stand: 09.04.2026

Fuchs gezeichnet	Golupski geprüft	Proske Arbeitsgruppenleitung	Bittinger Bereichsleitung
---------------------	---------------------	---------------------------------	------------------------------

Abwasserkanalerweiterung
Projekt: Mercatorquartier 4.BA
in Duisburg -Altstadt
von: Gutenbergstraße
bis: Oberstraße
Planinhalt: 44000046, 44000048

Anschluss: Bolzen Nr. XXXXX z. B. Gehrstraße 54 Duisburg Höhe: XX.XXX m ü. NHN	Aktenzeichen WBD: 70-160-362	Str.-Schl.-Nr.: 1295	Blatt Nr.: 3_2/2	M = BW 1:20
---	---------------------------------	-------------------------	------------------	-------------