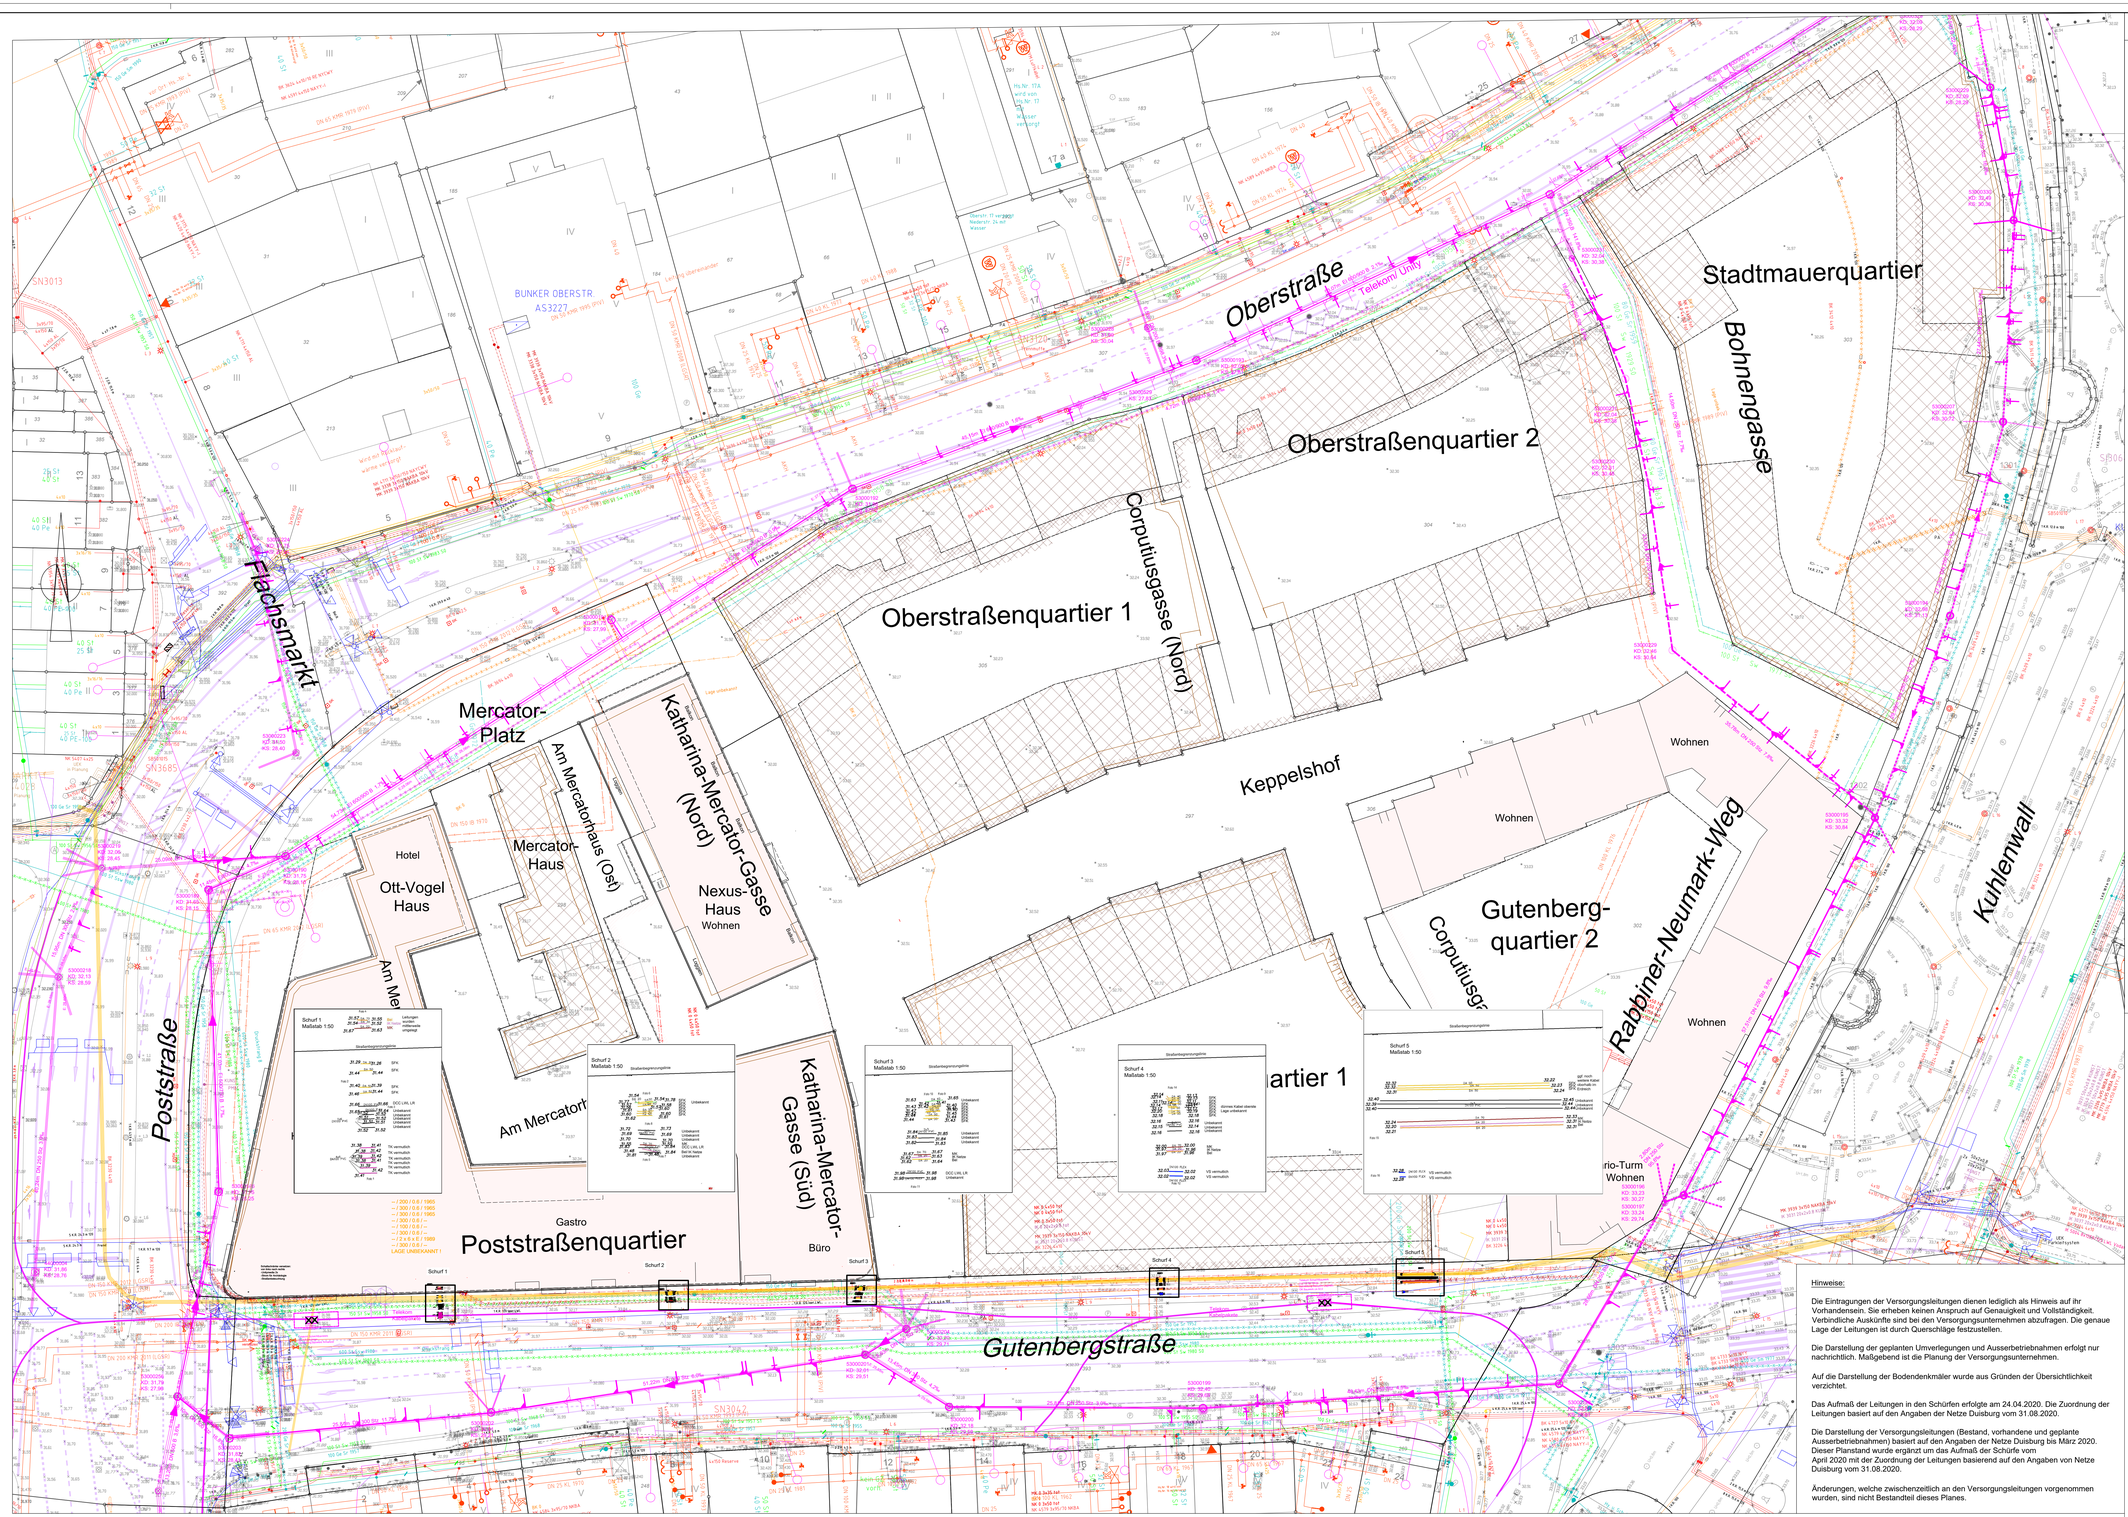

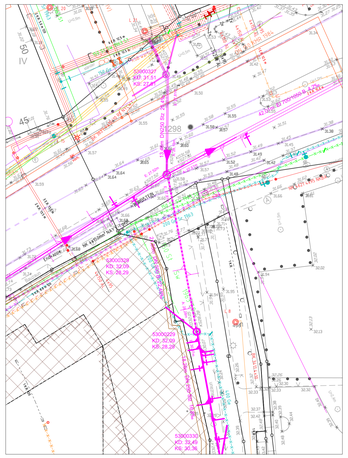

LEGENDE, BESTAND

MW-Kanal	
Niederspannung	
Mittelspannung (MK)	
Beleuchtung (Bel)	
Informationskabel Netze (IK)	
Trinkwasser	
Gas	
Fernwärme	
Kabel Verkehrssteuerung (VS)	
Kabel Feuerwehr/ Zivilschutz	
Unitymedia	
Telekom (TK)	
Städtische Fernmeldekabel (SFK)	
DCC (außerhalb des Planbereiches) Leerrohr (DCC LWL LR)	

AUSSERBETRIEBNAHMEN

VORH.	GEPL.
MW-Kanal	
Niederspannung	
Mittelspannung	
Beleuchtung	
Informationskabel (Netze)	
Trinkwasser	
Gas	
Fernwärme	
Kabel Verkehrssteuerung	
Kabel Feuerwehr/ Zivilschutz	
Unitymedia	
Telekom	
Städtische Fernmeldekabel	
DCC	

Vermessungsgrundlage: Stadt Duisburg, Stand 12.12.2019
Höhensystem: NHN (DHHN 92)
Wasserschutzzone: keine

Planung:
LEINFELDER INGENIEURE GMBH
Beratende Ingenieure für Tiefbautechnik
Zur Pumpstation 1
42781 Haan
Tel.: 02129 / 375 328-0
Fax: 02129 / 375 328-24

gezeichnet:	WI	15.02.2021
bearbeitet:	WI	15.02.2021
geprüft:		

Haan, den.....
(Geschäftsführer) (Datum) (Unterschrift)

Aufraggeber:
GEBAG Flächenentwicklungsgesellschaft mbH
Tiergartenstraße 24-26
47053 Duisburg

Kenndaten der Straßenbeleuchtung

NR.	Lampe (W)	Leuchte FB.-NR.	1=LED 2=NaV	Lph (m)	Ausleger (m)	Bemerkungen
						Lichttechnische Berechnung liegt noch nicht vor

geplanter Mast · X Mast versetzen · XX Mast ausbauen

Index	Änderung	bearbeitet	gezeichnet	geprüft	Datum

Bauherr Ingenieurbauwerke
WIRTSCHAFTSBETRIEBE DUISBURG - AÖR
Schifferstraße 190 47059 Duisburg
Datum Unterschrift Datum Unterschrift

Bauherr Verkehrsanlagen:
AMT FÜR STADTENTWICKLUNG UND PROJEKTMANAGEMENT

MERCATOR-VIERTEL
Bebauungsplan Nr. 1146
Bezirk: Mitte
Ortsteil: Altstadt

Amt für Baurecht und Bauberatung **Vermessung, Kataster**	Amt für Stadtentwicklung und Projektmanagement **Stadt- und Verkehrsplanung**
Stadtwerke Duisburg **Straßenbeleuchtung**	Umweltamt **Grün- und Freiraumplanung**
Amt für Stadtentwicklung und Projektmanagement Verkehrsmanagement **Straßenverkehrsbehörde**	Amt für Stadtentwicklung und Projektmanagement Projektmanagement für Infrastruktur **Straßenbaubehörde**

Datum Unterschrift

VORABZUG

Planinhalt: **Bestand Versorgungsleitungen und Kanalisation** einschl. Schürfen Gutenbergstraße
Lageplan

Stand: Vorabzug

Maßstab: 1:250	Projekt-Nr.: 17497 WBD-Nr.	**Zur Ausführung freigegeben** Straßenbaubehörde
Belastungsklasse: 0,3 bis 10	Plannummer: 2.2	Datum Unterschrift

Hinweise:

Die Eintragungen der Versorgungsleitungen dienen lediglich als Hinweis auf ihr Vorhandensein. Sie erheben keinen Anspruch auf Genauigkeit und Vollständigkeit. Verbindliche Auskünfte sind bei den Versorgungsunternehmen abzufragen. Die genaue Lage der Leitungen ist durch Querschläge festzustellen.

Die Darstellung der geplanten Umverlegungen und Ausserbetriebnahmen erfolgt nur nachrichtlich. Maßgebend ist die Planung der Versorgungsunternehmen.

Auf die Darstellung der Bodendenkmäler wurde aus Gründen der Übersichtlichkeit verzichtet.

Das Aufmaß der Leitungen in den Schürfen erfolgte am 24.04.2020. Die Zuordnung der Leitungen basiert auf den Angaben der Netze Duisburg vom 31.08.2020.

Die Darstellung der Versorgungsleitungen (Bestand, vorhandene und geplante Ausserbetriebnahmen) basiert auf den Angaben der Netze Duisburg bis März 2020. Dieser Planstand wurde ergänzt um das Aufmaß der Schürfe vom April 2020 mit der Zuordnung der Leitungen basierend auf den Angaben von Netze Duisburg vom 31.08.2020.

Änderungen, welche zwischenzeitlich an den Versorgungsleitungen vorgenommen wurden, sind nicht Bestandteil dieses Planes.