
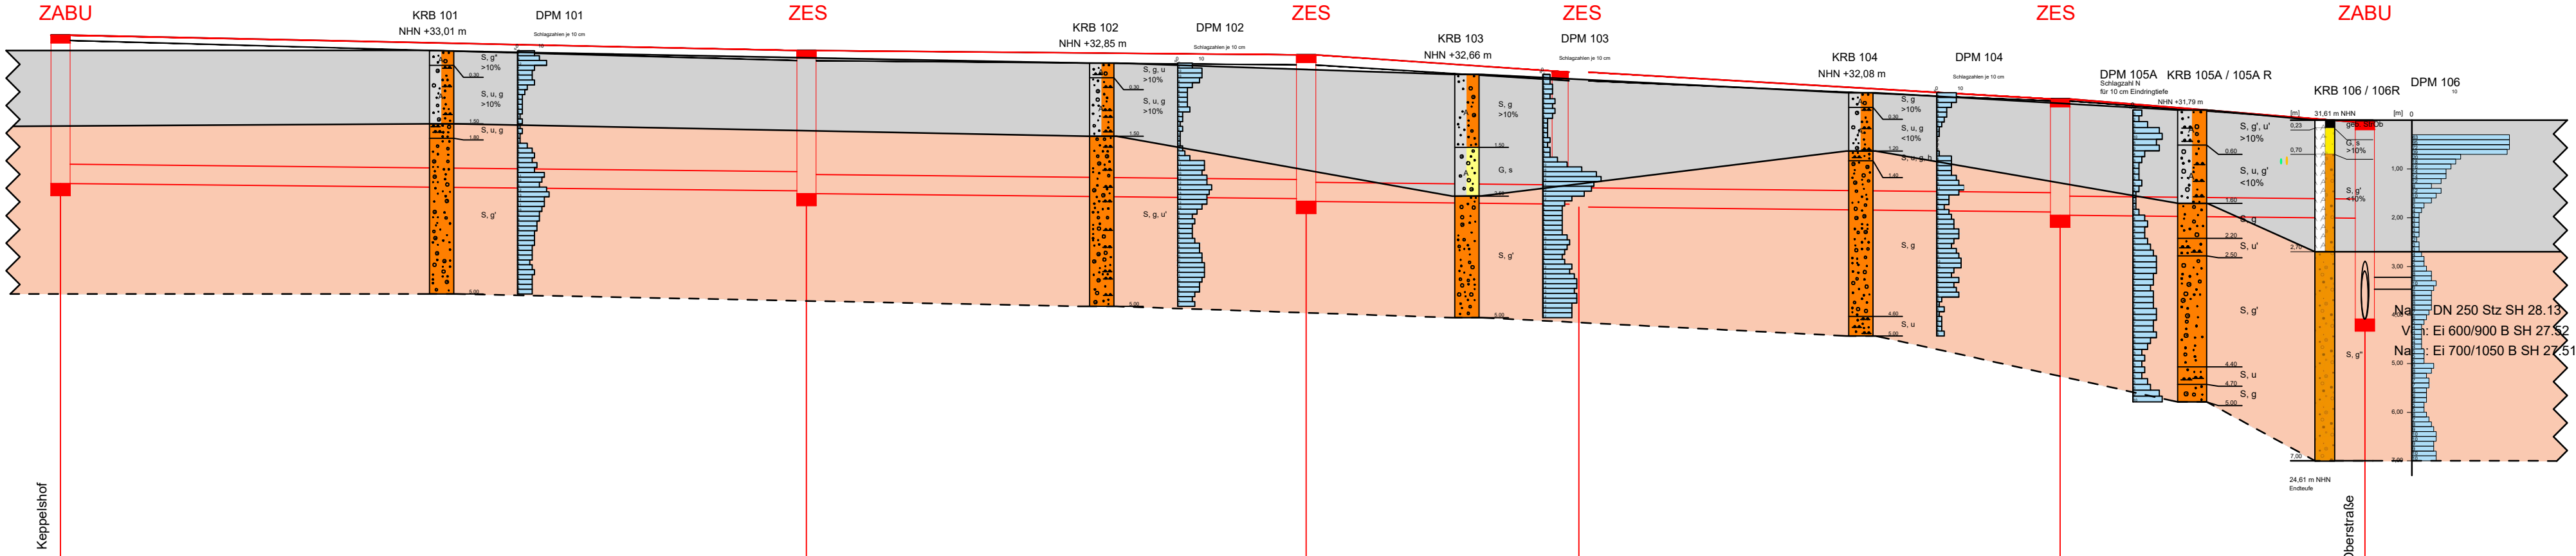


Hinweis:
gepl. OK Straße
vorh. GOK

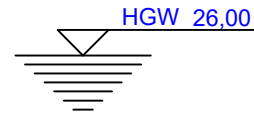

22 müNHN											
Schachtnummer	44000043	44000042			44000041		44000040		44000039		44000038
Strassenname		Rabbiner-Neumark-Weg									
Haltungslänge		38,35			26,02		14,21		25,06		15,58
Profil, DN / Werkstoff		DN 400 StzH									
Sohlgefälle [o/oo]		4,0									
Schachtdeckelhöhe [müNHN]	33,42	30,18 33,10			30,02 33,01		29,90 32,65		29,74 32,09		31,61
gepl. Kanalsohle [müNHN]	30,33	30,12 30,12			30,02 29,96		29,84 29,84		29,61 29,67		27,51
Schachttiefe [m]	3,09	2,98			3,05		2,81		2,42		4,10
vorh. Geländeoberkante [müNHN]	33,31	32,99			32,90		32,47		32,05		31,61

LEGENDE:
Auffüllung
Terrassensedimente

Die textlichen Erläuterungen in Abschnitt 3 des Gutachtens sind zu beachten. Die Bohrungen wurden in die Schnittebene projiziert. Die Darstellung ist schematisch. Der Plan ist zur Maßentnahme nicht geeignet!

INDEX	ÄNDERUNG	BEARBEITET	GEZEICHNET	GEPRÜFT	DATUM

AUFTRAGGEBER:	 Wirtschaftsbetriebe Duisburg AöR Schifferstr. 190 47059 Duisburg
PROJEKT:	Mercatorquartier in Duisburg - 2. BA Kanalerneuerung von Bohnengasse bis Oberstraße Baugrunduntersuchung
PLANBEZEICHNUNG:	Geologischer Längsschnitt

Leistungsphase:			
Projektnummer:	BP24055	Blattgröße:	919 mm * 297mm
Maßstab:	1:100/250	Datum:	
 INGENIEURBÜRO DÜFFEL INGENIEURGESELLSCHAFT FÜR ERSCHLIESSUNGSPLANUNG UND GEOTECHNIK MBH HERMANNSTRASSE 4-6 44263 DORTMUND TEL: 0231/4496-02 FAX: 0231/4496-44 WWW.DUEFFEL.DE e-mail: info@duffel.de	bearbeitet:	Schwabenitz	04.09.2024
	gezeichnet:	Trockels	04.09.2024
	geprüft:		
	PLAN NR.:	9	