


Datei: HGRWB-5-531_RQ1.DWG
 Pfad: N:\IF-IP-GLAISANLAGEN UND HALTESTELLEN\DVGPANUNGLINE_U79\HST_GRUNEWALD BETRIEBSHOF\CAD\05_AUSF30_QS1
 CTB: evag-2.ctb Größe: 580 x 297 mm
 Datum: 23.06.2026 Zeit: 06:33 Name: FUCHSC

Querschnitt RQ1
 Dresdner Oberbau

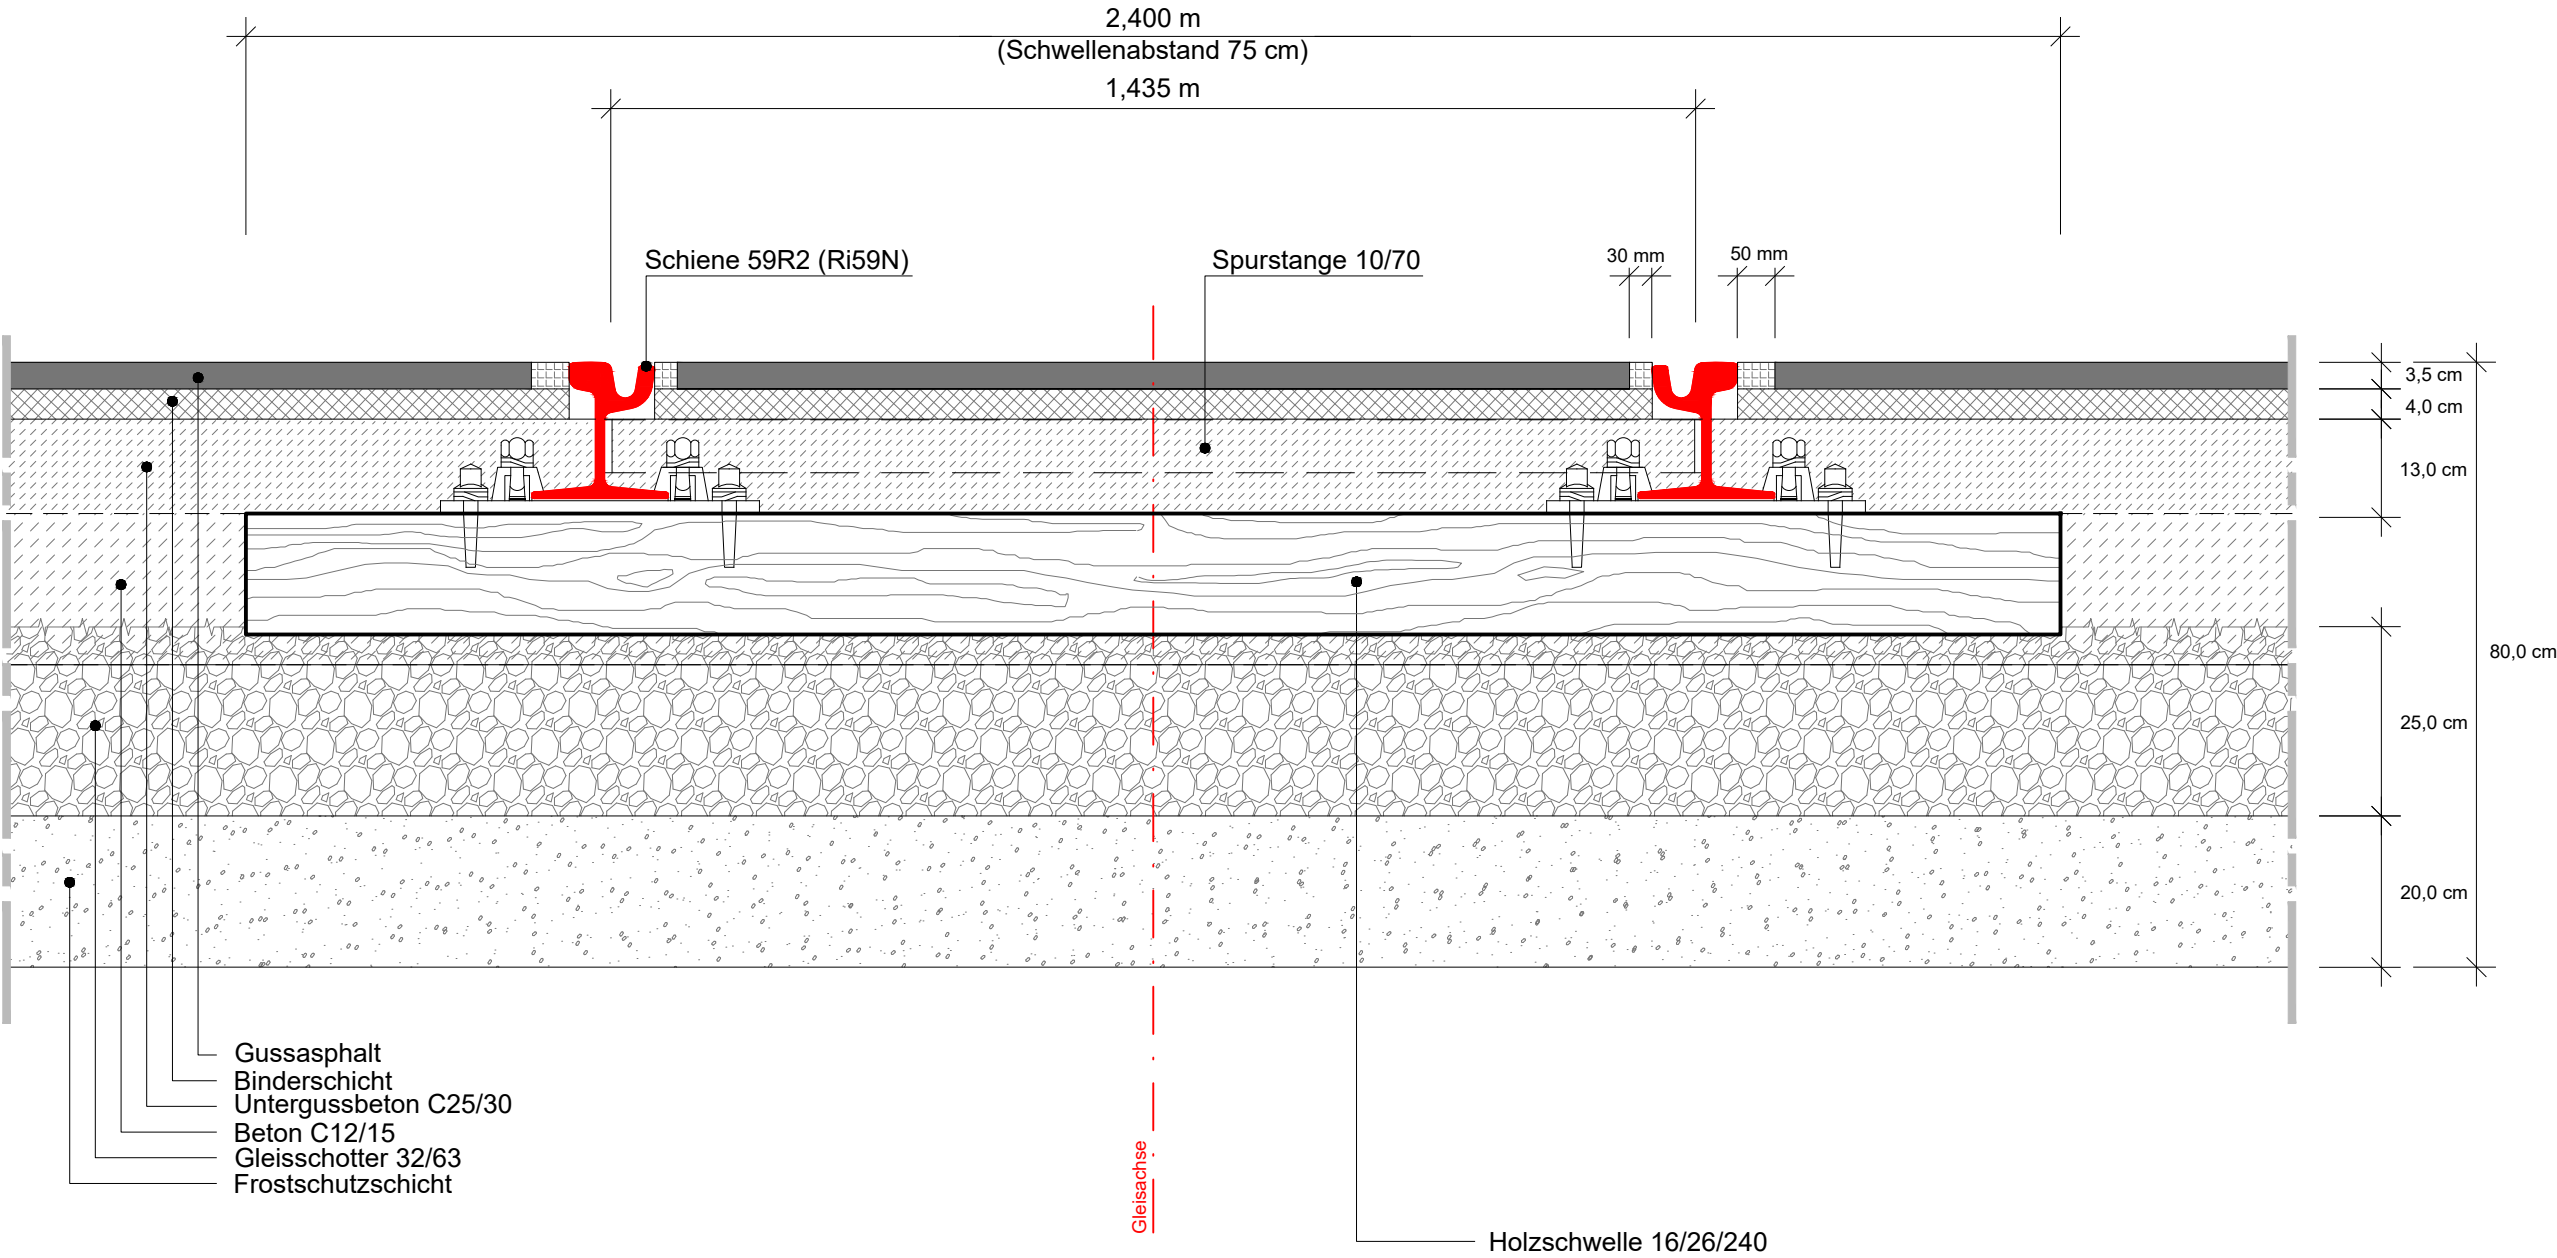

NUR ZUR AUSSCHREIBUNG

Vorabzug
 23.06.2026

gesehen und genehmigt:



Datum

Unterschrift


 Duisburger Verkehrsgesellschaft AG

Stadtbahnlinie U79

Ausführungsplanung

Barrierefreier Ausbau
Haltestelle Grunewald Betriebshof
 Querschnitt 1 - Dresdner Oberbau (Regelquerschnitt)

Zur Ausführung freigegeben

Duisburg,

Abteilung IF, Infrastrukturmanagement Fahrwegtechnik

Datum

Name

Bearb./Gez.

23.06.2026

Schneider/Fuchs

Geprüft

Maßstab

1:10

Stadtbahnnetz/NN

Plan Nr.

HGrWB/5/531

Anlage

3.1