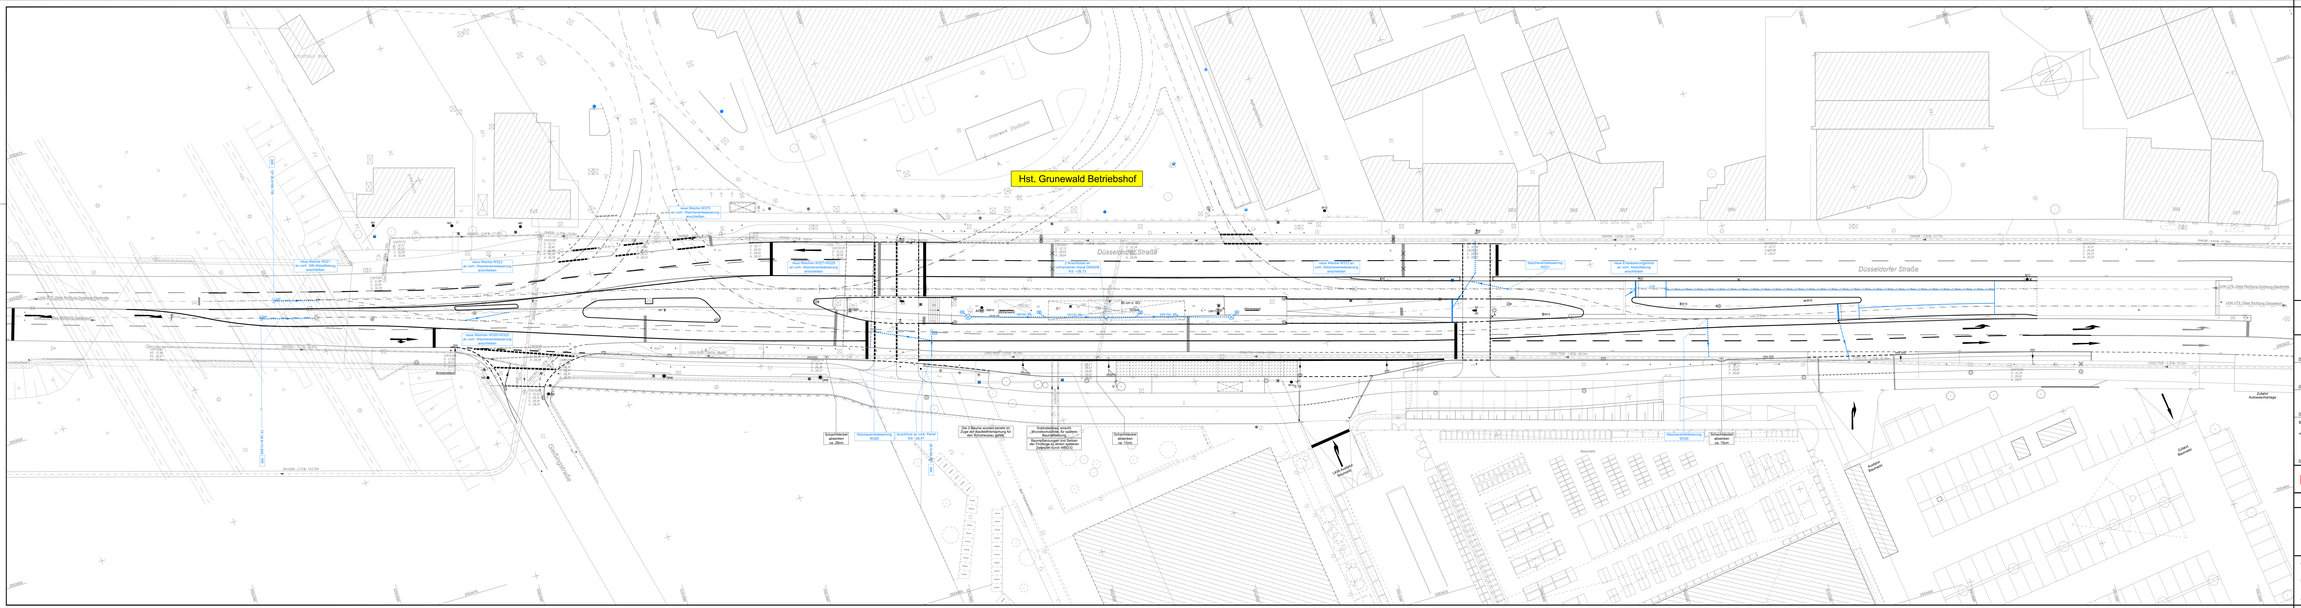
Hst. Grunewald Betriebshof
Dusseldorfer Straße
Dusseldorfer Straße
Gustavstraße
Bodenstein
Neue Weiche W23 an vorh. Weichenheizanlage anschließen
Neue Weiche W22 an vorh. Weichenheizanlage anschließen
Neue Weiche W21 an vorh. Weichenheizanlage anschließen
Neue Weiche W24 an vorh. Weichenheizanlage anschließen
Neue Weiche W25 an vorh. Weichenheizanlage anschließen
Neue Weiche W26 an vorh. Weichenheizanlage anschließen
Neue Weiche W27 an vorh. Weichenheizanlage anschließen
Neue Weiche W28 an vorh. Weichenheizanlage anschließen
Neue Weiche