


Datei: HGRWB-5-571 BIS 573 BW.DWG
Pfad: N:\I\IF-P\IGLEISANLAGEN UND HALTESTELLEN\DV\PLANUNG\LINIE_U79\HST. GRUNEWALD BETRIEBSHOF\CAD\05_AUSEF09_WEIPL
CTB: DVG 2017.ctb Größe: 420 x 297 mm
Datum: 13.01.2026 Zeit: 08:33 Name: FUCHSC

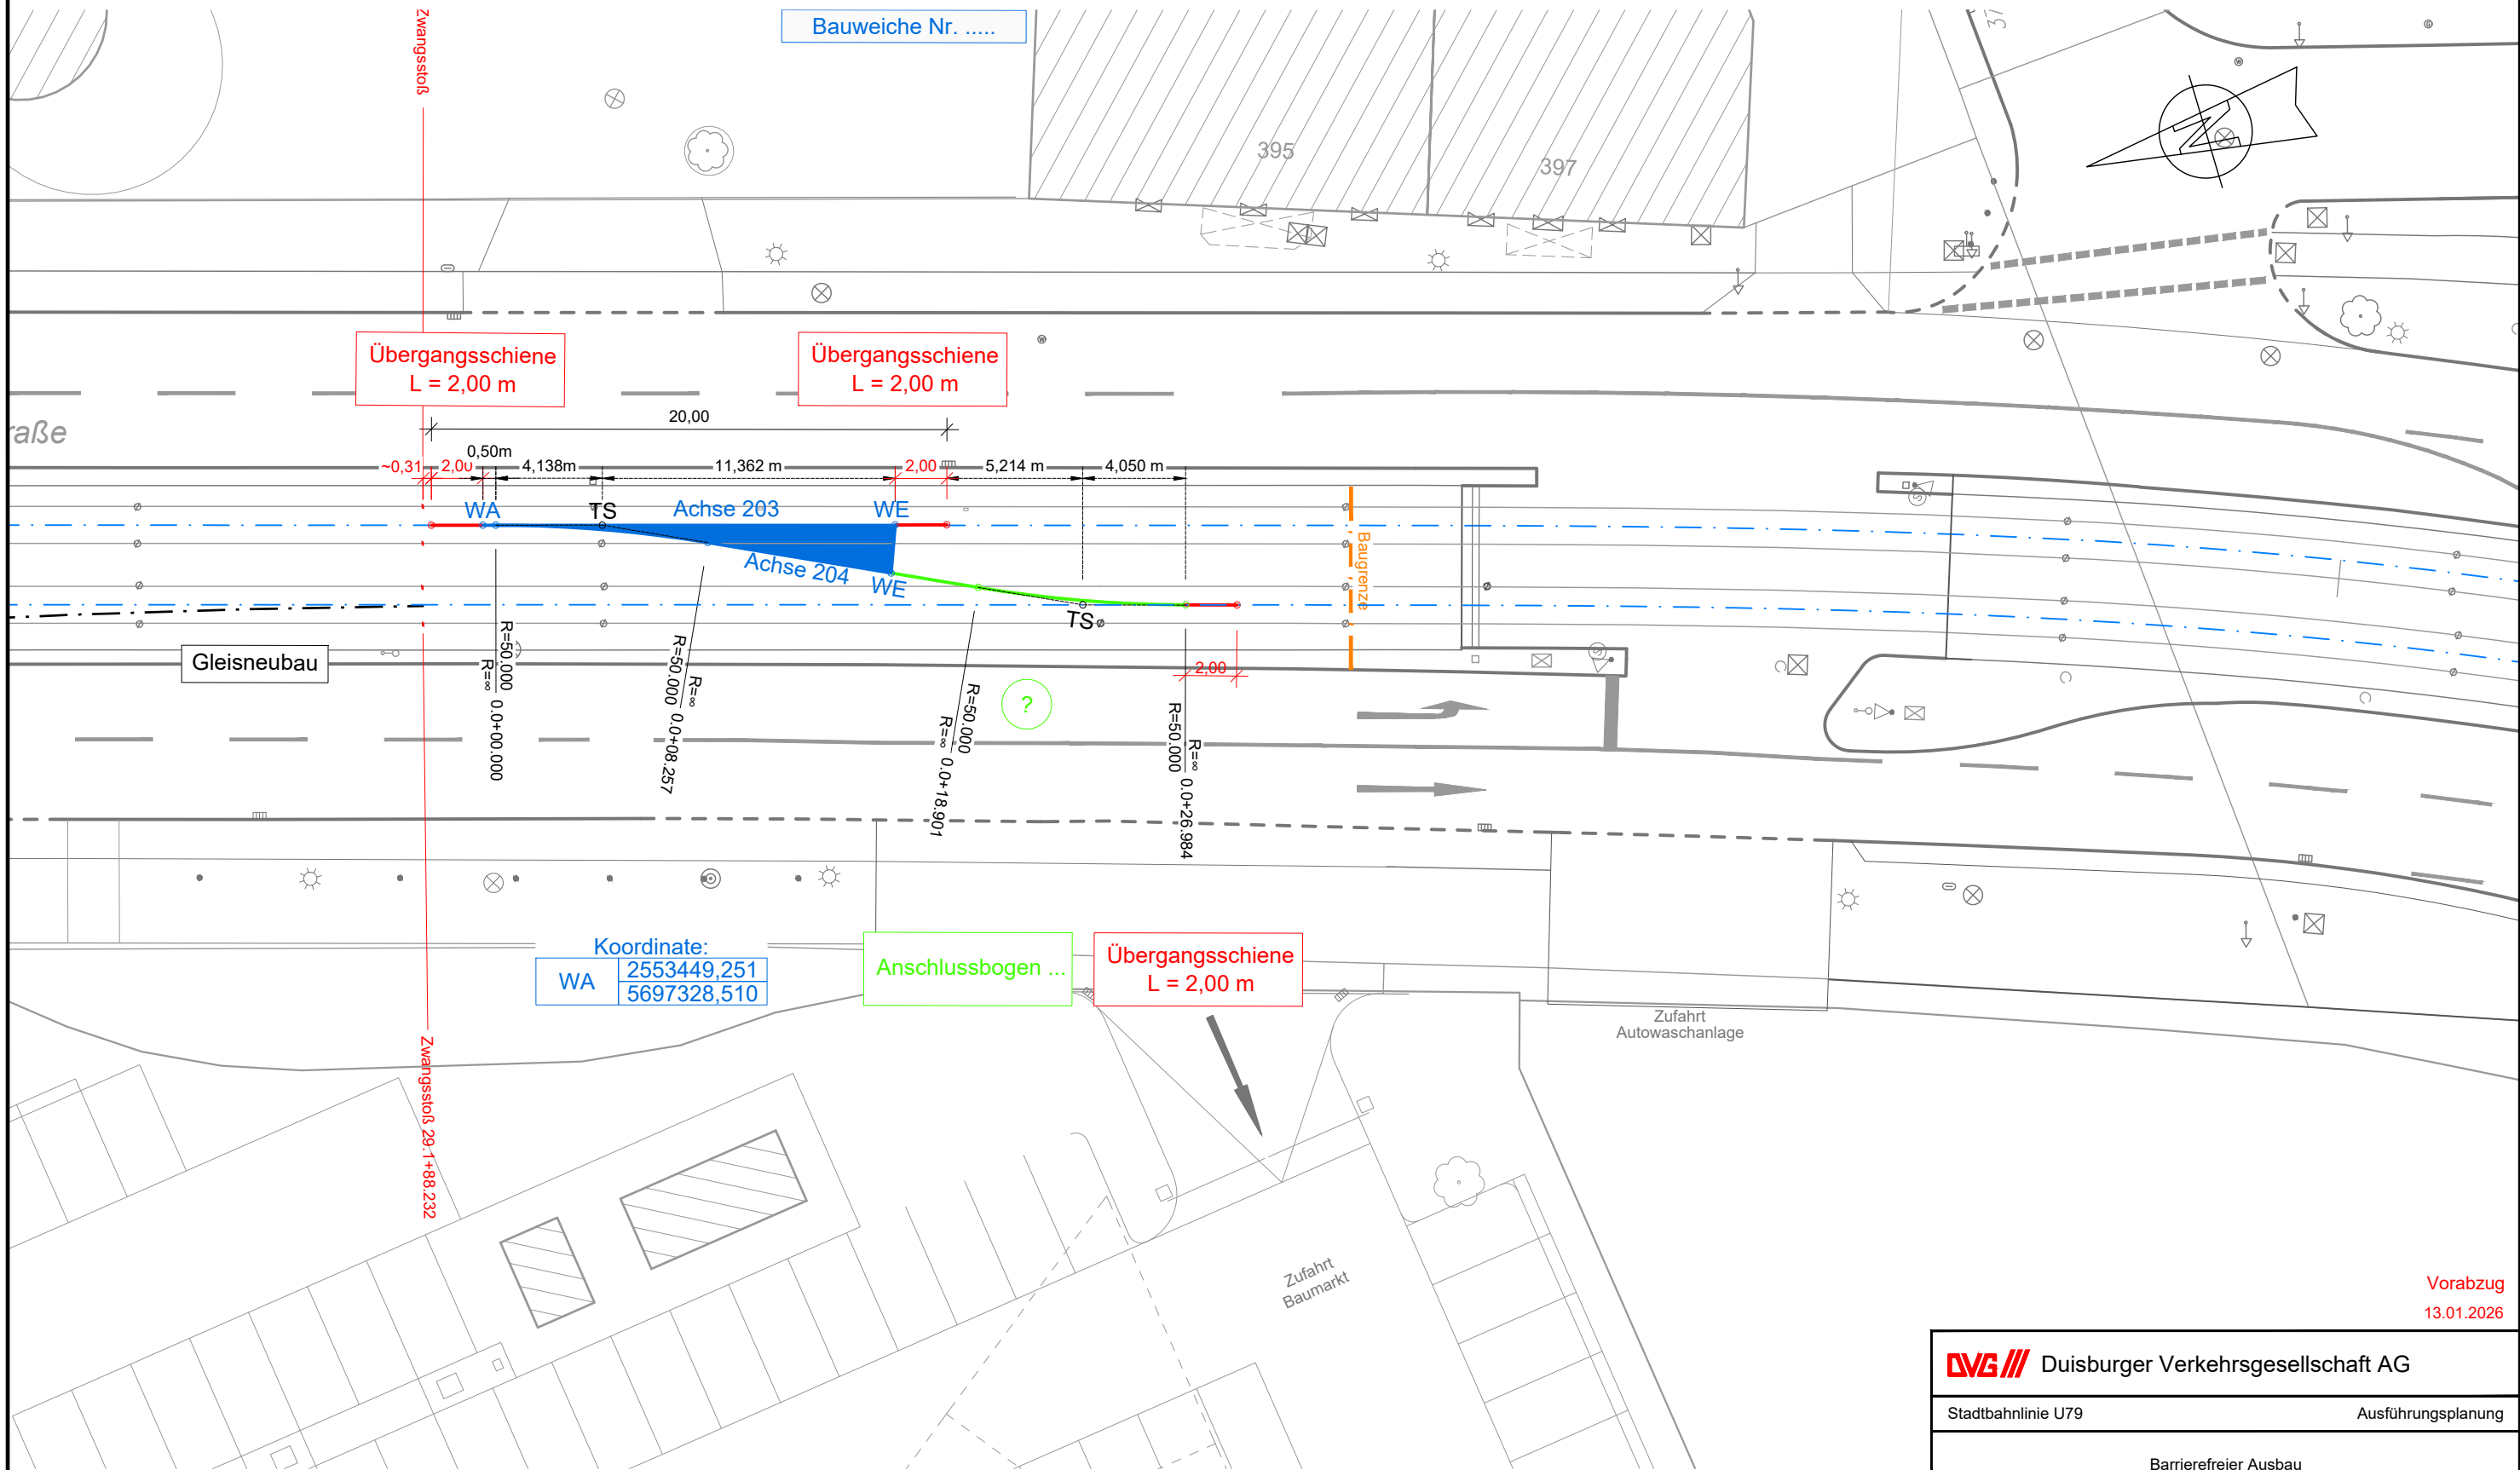

Vorabzug
13.01.2026

DVG

Duisburger Verkehrsgesellschaft AG

Stadtbahnlinie U79

Ausführungsplanung

Barrierefreier Ausbau

Haltestelle Grunewald Betriebshof

Bauweichenplan - Bauweiche 2 (Süd, Phase 2.1)

Zur Ausführung freigegeben

Duisburg,

Abteilung IF, Infrastrukturmanagement Fahrwegtechnik

Datum

Name

Bearb./Gez.

13.01.2026

Kn/Schn/Fu

Geprüft

Maßstab

1:250

Stadtbahnnetz

Plan Nr.

HGrwB/5/572

Anlage

7.2