


Datei: **HGRWB-5-571 BIS 573 BW.DWG**  
Pfad: N:\IF\IF-P\GLEISANLAGEN UND HALTESTELLEN\DV\PLANUNG\LINIE\_U79\HST. GRUNEWALD BETRIEBSHOF\CAD\05\_AUSEF09\_WEIPL  
CTB: DVG 2017.ctb Größe: 420 x 297 mm  
Datum: **13.01.2026** Zeit: 08:40 Name: FUCHSC

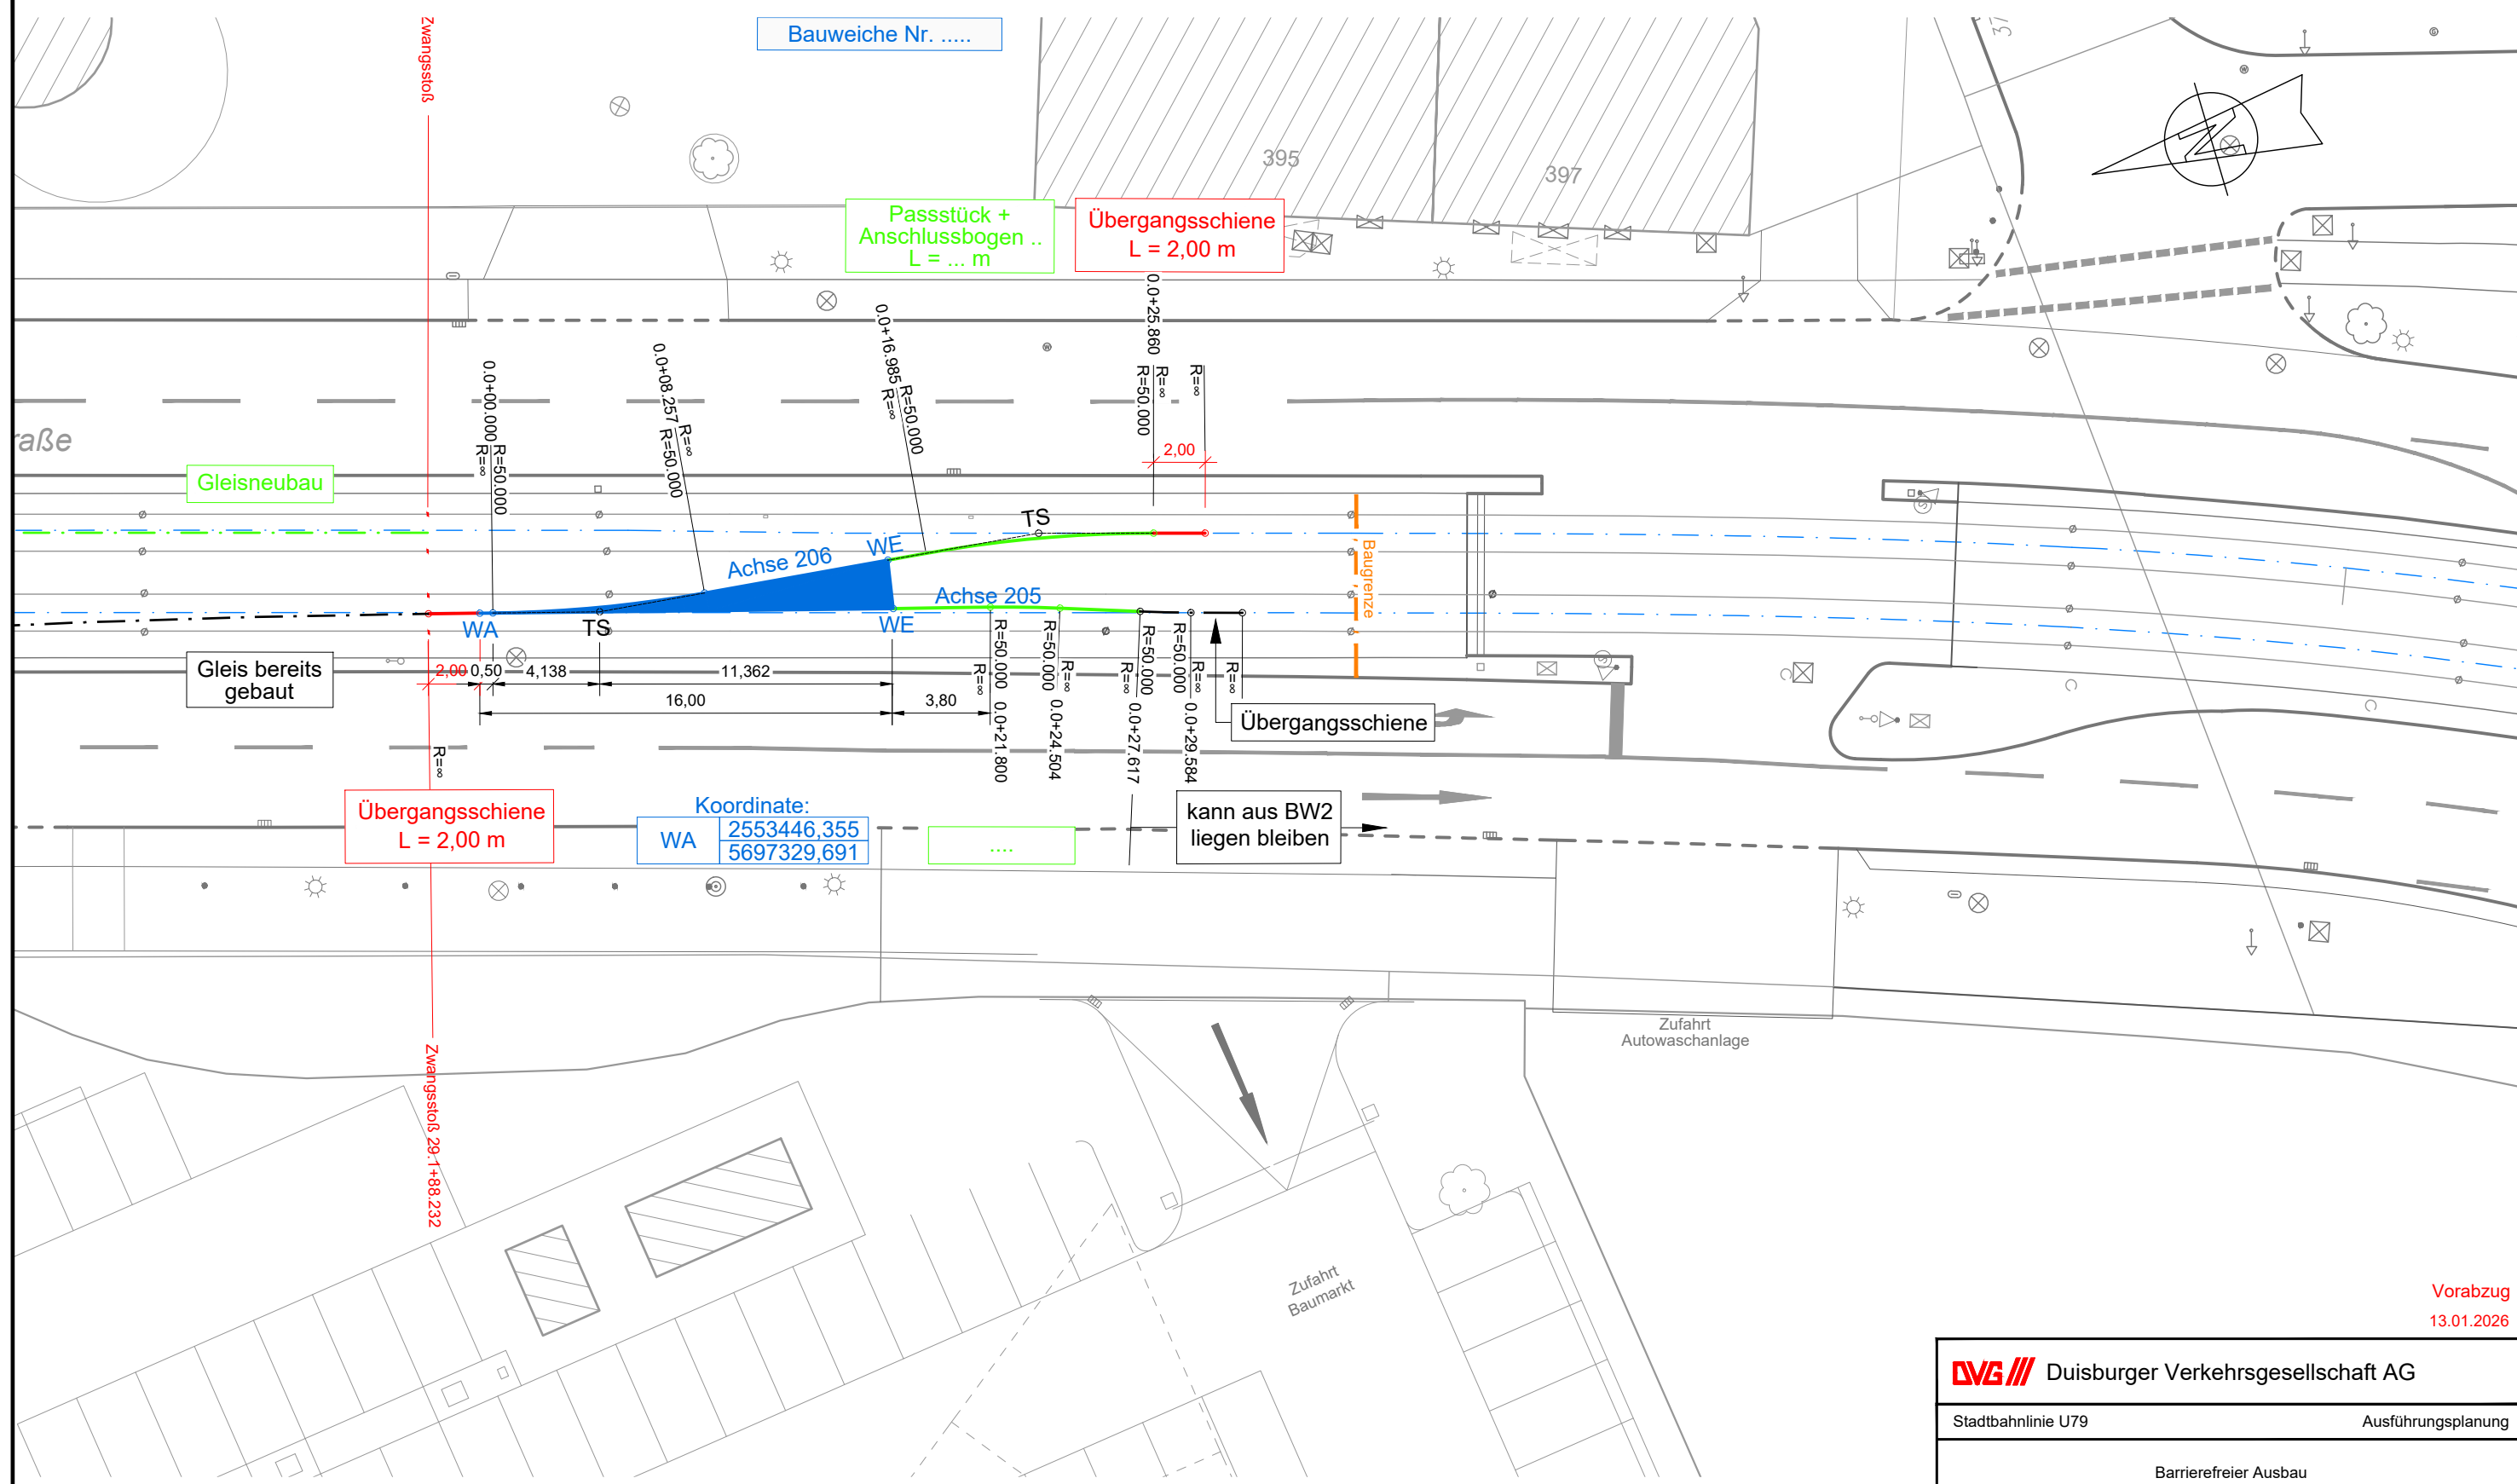

Vorabzug  
13.01.2026

DVG

Duisburger Verkehrsgesellschaft AG

Stadtbahnlinie U79

Ausführungsplanung

Barrierefreier Ausbau

Haltestelle Grunewald Betriebshof

Bauweichenplan - Bauweiche 3 (Süd, Phase 4.1)

Zur Ausführung freigegeben

Duisburg,

Abteilung IF, Infrastrukturmanagement Fahrwegtechnik

Datum

13.01.2026

Name

Kn/Schn/Fu

Geprüft

Maßstab

1:250

Stadtbahnnetz

Plan Nr.

HGrwB/5/573

Anlage

7.3