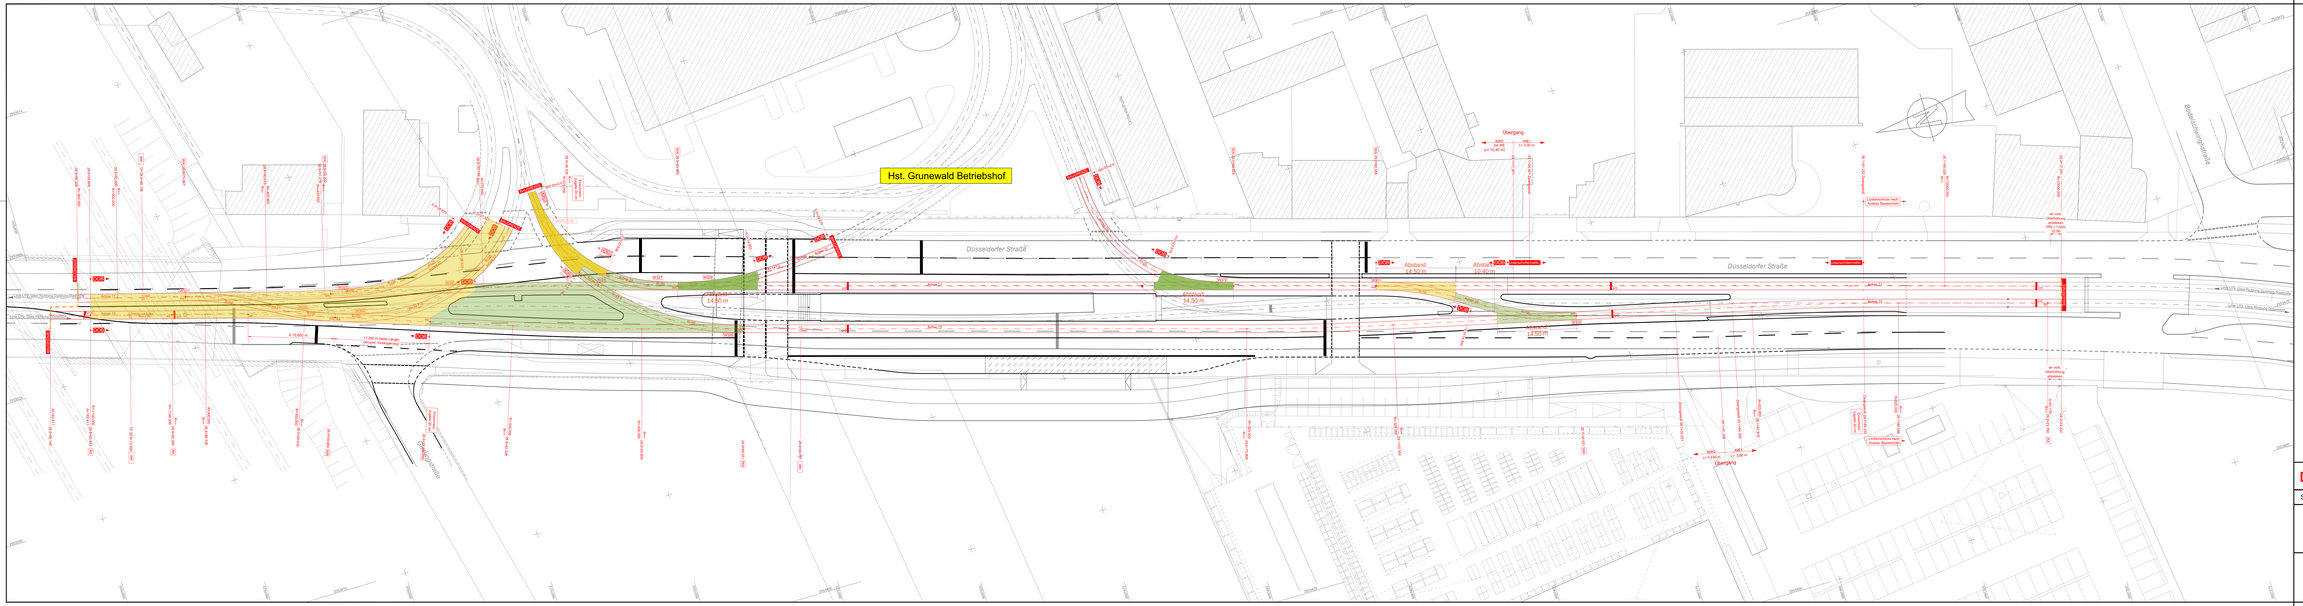

NUR ZUR AUSSCHREIBUNG

Vorabzug
12.06.2026

Duisburger Verkehrsgesellschaft AG

Stadtbahnlinie U79 — Ausführungsplanung

Barrierefreier Ausbau

Haltestelle Grunewald Betriebshof

Grundplan für Schienenteilungsplan (Lageplan)

	Datum	Name
Bearb./Gez.	12.06.2026	Schneider/Fuchs
Geprüft		
Maßstab: 1:250	**Stadtbahnseite/NN**	
Plan Nr. HGrwB/5/S/01	**Anlage**	1

Datei: H:\GRWB-S-01_STP_DIRECT_DEBENDORF.dwg
Layout: 01_HGrwB/5/S/01 Layout: Layout1 Layout1 Layout1