



aktueller Aufbau

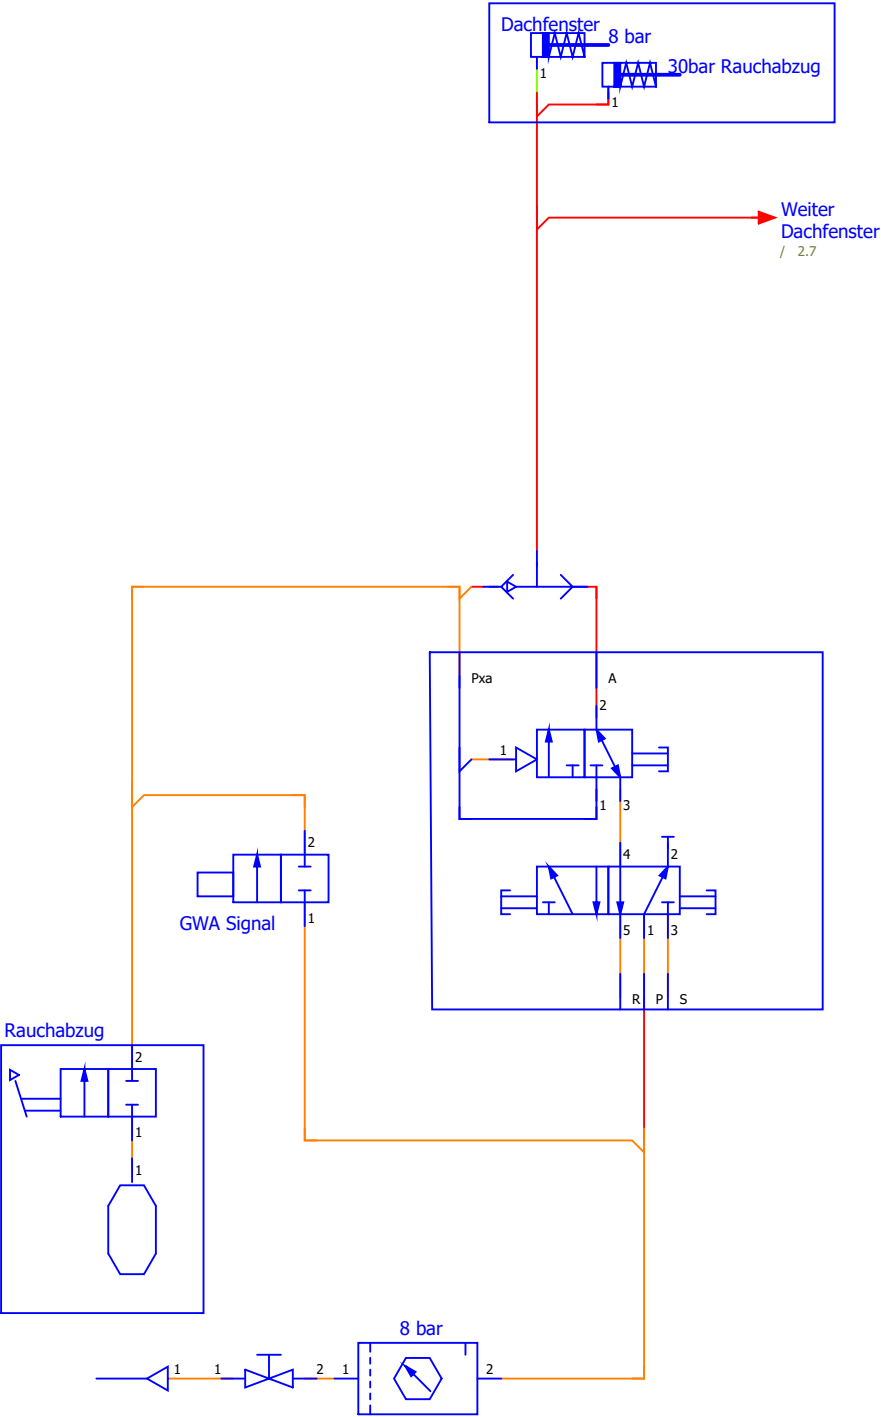

geplanter Aufbau

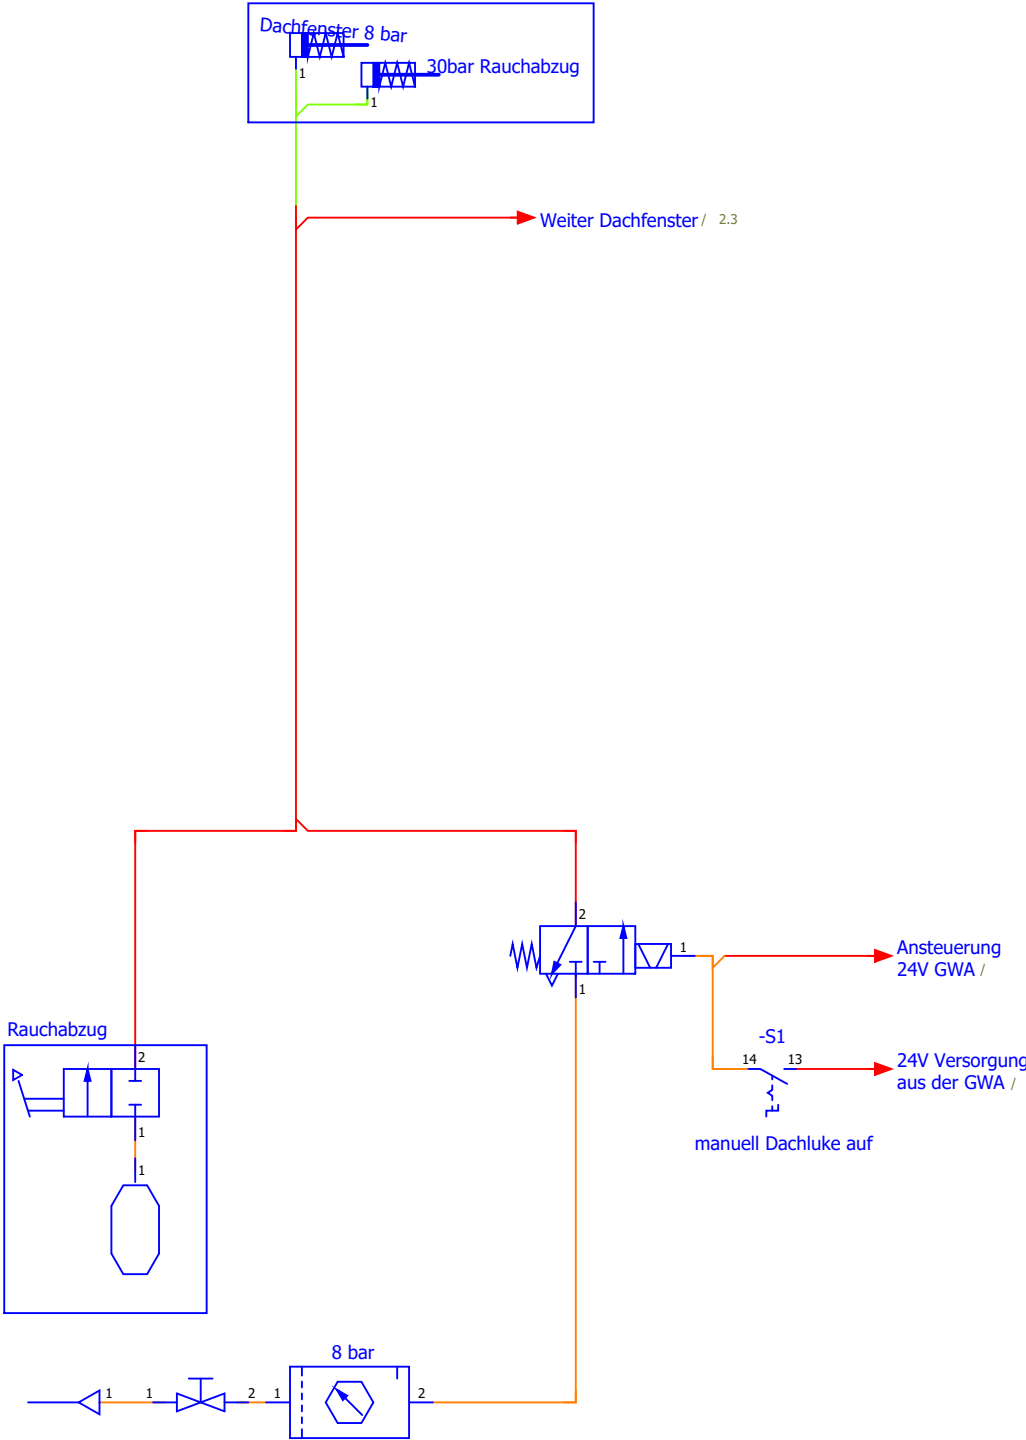

Projektnummer			
Index	Änderung/ Bemerkungen	Gez.	Datum
Projekt			
Umrüstung Betriebshof zum Betrieb mit Wasserstoff-Brennzellenbussen Am Unkelstein 43, 47059 Duisburg			
Bauherr			
Duisburger Verkehrsgesellschaft AG Bungertstraße 27 47053 Duisburg			
Ausführungsplanung			
GPI Gesellschaft Planender Ingenieure Glehner Heide 15 41352 Korschenbroich Telefon: 02182 8865480 mnowas@gpi-n.de			
			
Leistungsphase		Maßstab	
Ausführungsplanung		o.M.	
Zeichnungsinhalt			
Dachluke Ansteuerung für Busabstellhalle			
Projektleiter Architektur	Bearbeiter	gezeichnet von	
MN	MN, AG, JB		
Blattgröße DIN A3 420 x 297mm	Datum Erstausgabe 27.08.2025	Datum Freigabe	