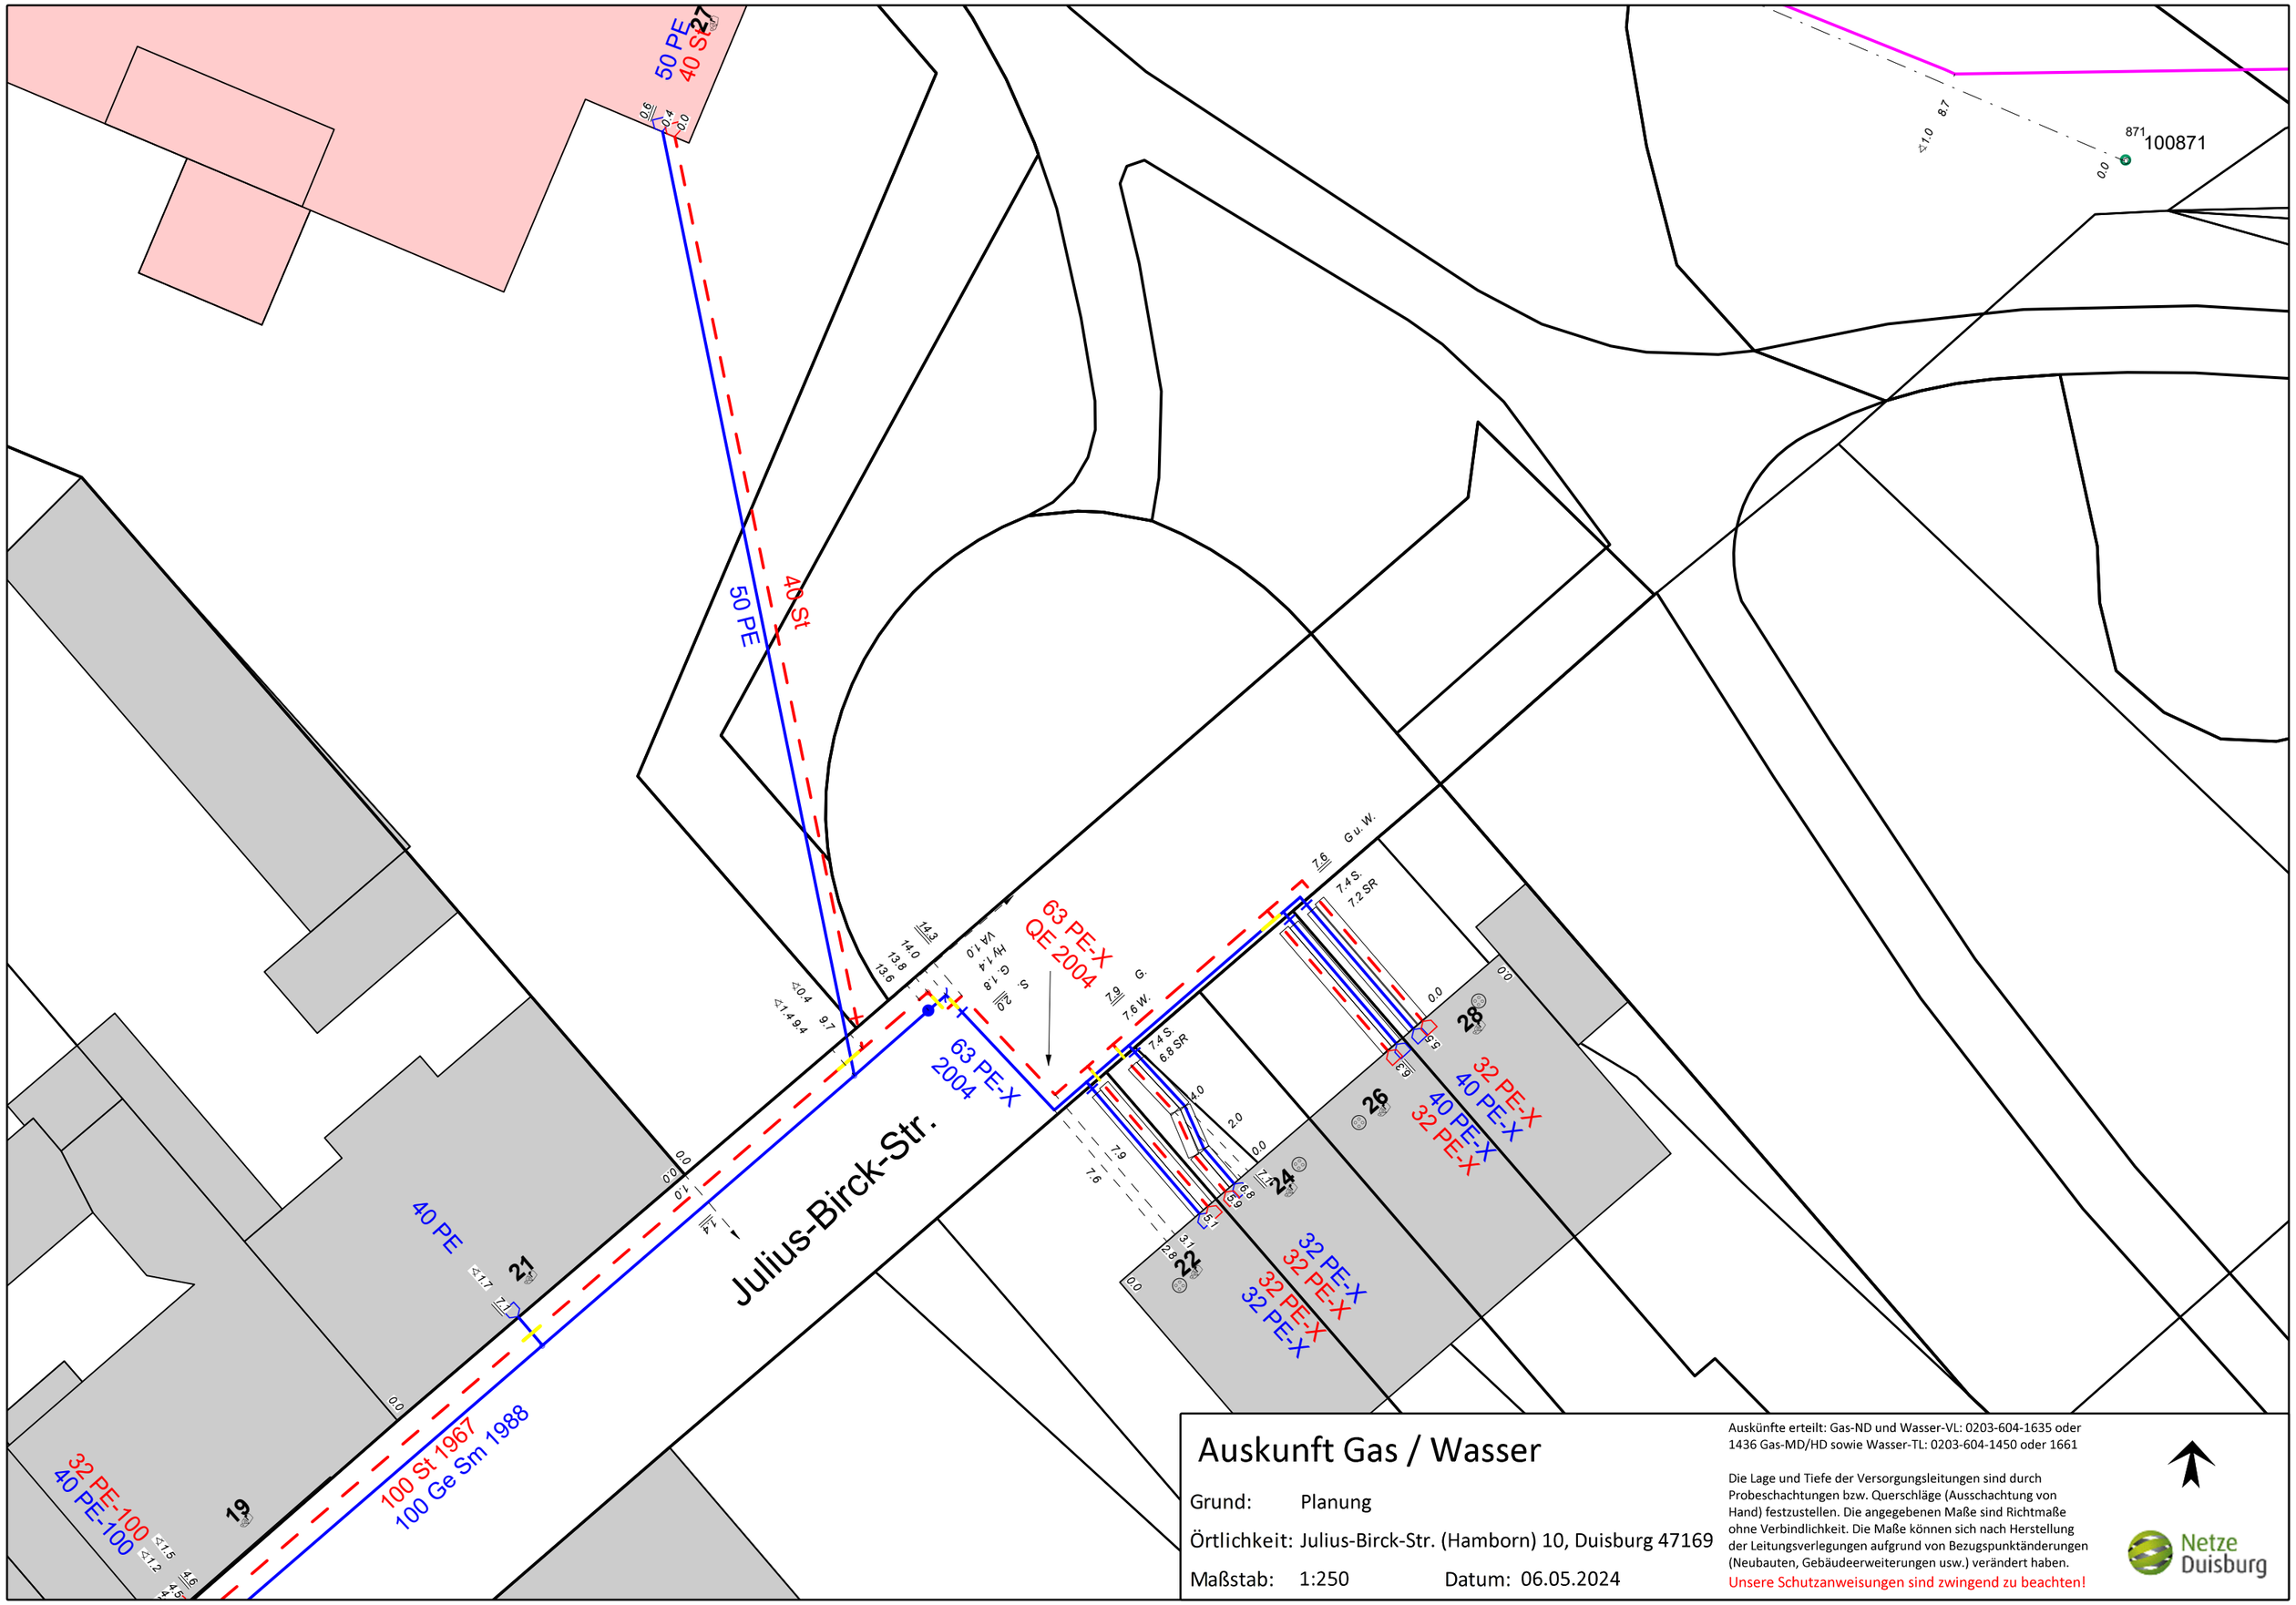

Auskunft Gas / Wasser

Grund: Planung

Örtlichkeit: Julius-Birck-Str. (Hamborn) 10, Duisburg 47169

Maßstab: 1:250 Datum: 06.05.2024

Auskünfte erteilt: Gas-ND und Wasser-VL: 0203-604-1635 oder 1436 Gas-MD/HD sowie Wasser-TL: 0203-604-1450 oder 1661

Die Lage und Tiefe der Versorgungsleitungen sind durch Probeschachtungen bzw. Querschläge (Ausschachtung von Hand) festzustellen. Die angegebenen Maße sind Richtmaße ohne Verbindlichkeit. Die Maße können sich nach Herstellung der Leitungsverlegungen aufgrund von Bezugspunktänderungen (Neubauten, Gebäudeerweiterungen usw.) verändert haben.

Unsere Schutzanweisungen sind zwingend zu beachten!

Netze Duisburg