


Weitergabe sowie Vervielfältigung dieser Unterlage, Verwertung und Mitteilung ihres Inhalts
nicht gestattet, soweit nicht ausdrücklich zugestanden. Zuwiderhandlungen verpflichten zu
Schadenersatz. Alle Rechte für den Fall der Patenterteilung oder GM-Eintragung vorbehalten.

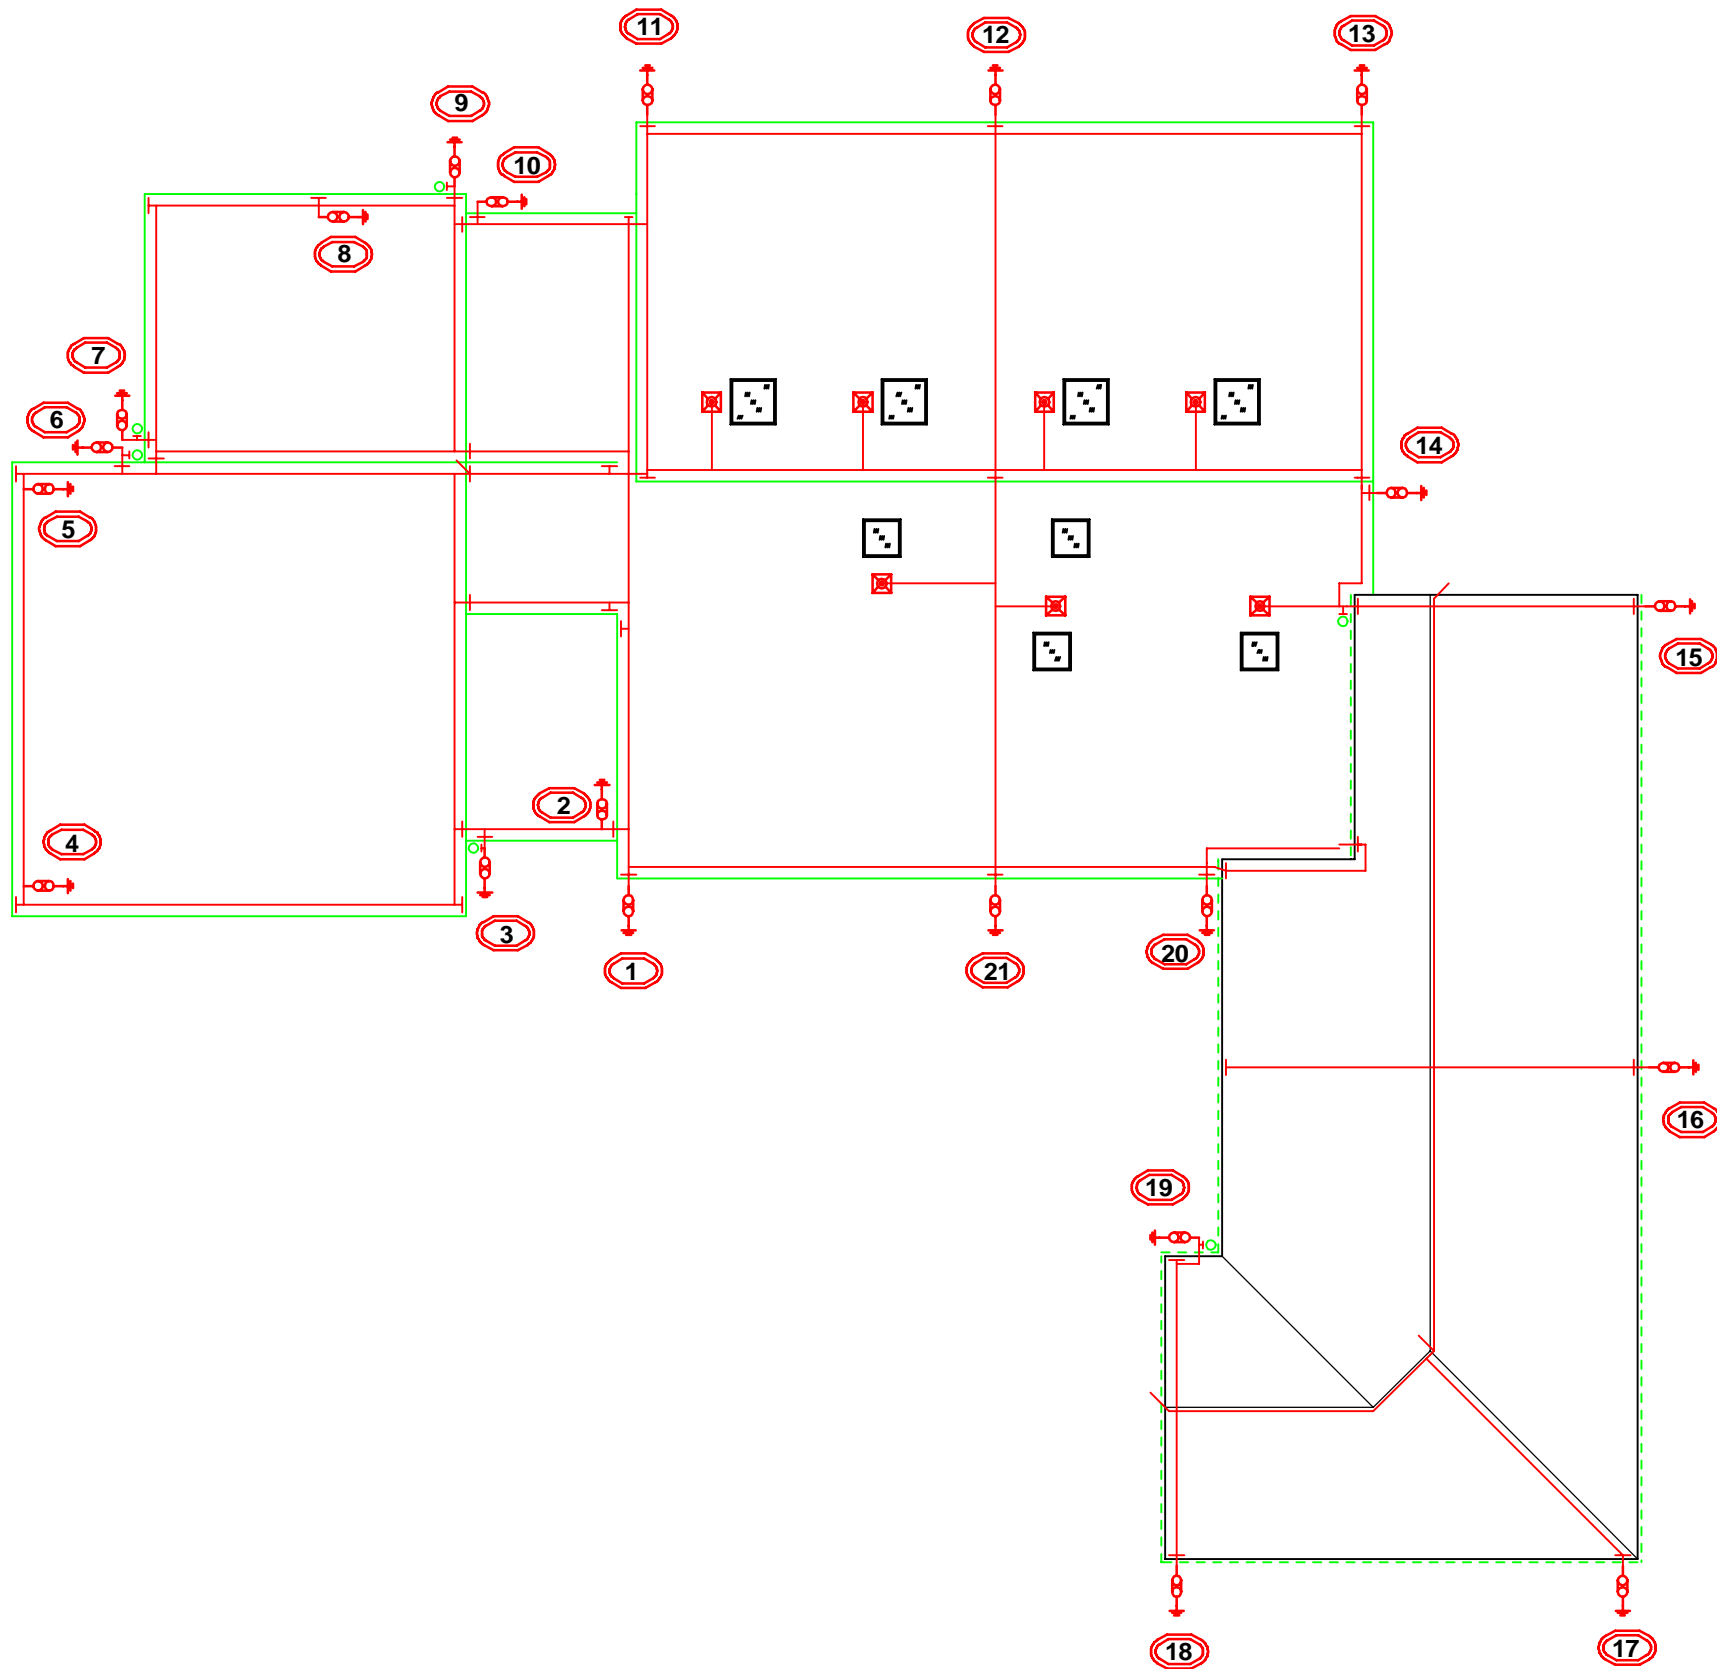

Legende:

- Fangleitung
- Fangspitze
- Fangstange
- 1 Trennstelle
- Attika
- Dachrinne
- Regenfallrohr
- Dachfenster

			Datum	17.03.2022	K-sys	GGs	Zeichnungsnummer:		=
			Bearb.	Neubauer	Am Inzerfeld 56	Am Lindentor 50	22 - 021 / 7		+
			Gepr.		47167 Duisburg Tel: 0203 / 57088 - 0	47259 Duisburg	Maßstab 1:200	Projekt:	Blatt 1
Änderung	Datum	Name	Norm		Urspr.:	Ers. für:	IMD		1 Blätter