


1.obergeschoss

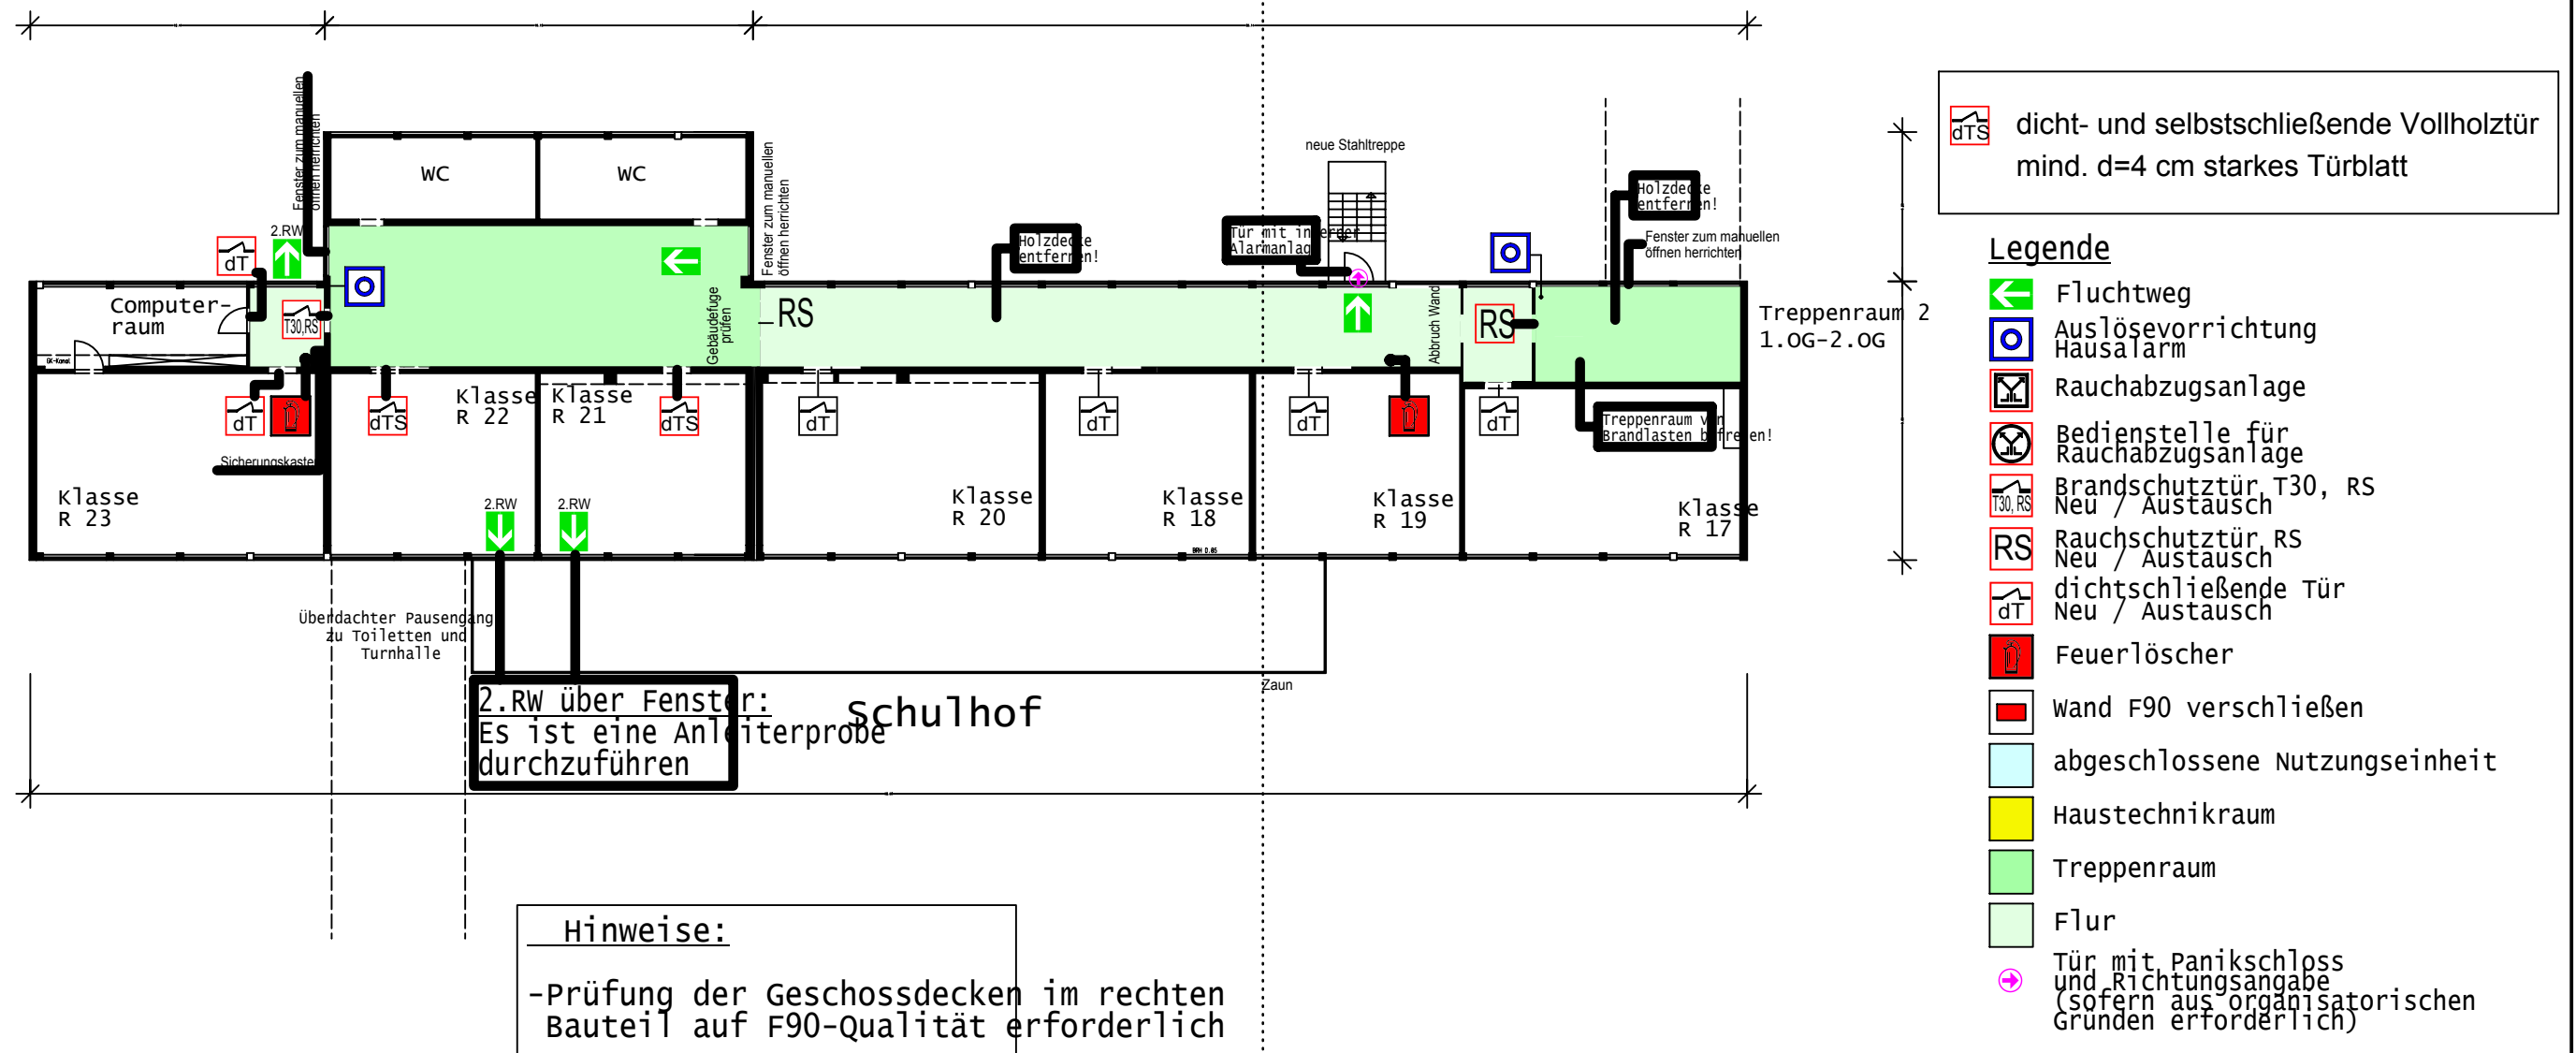










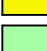
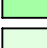




Hinweise:





-Prüfung der Geschosdecken im rechten Bauteil auf F90-Qualität erforderlich


ITS dicht- und selbstschließende Vollholztür
mind. d=4 cm starkes Türblatt

Legende

-  Fluchtweg
-  Auslösevorrichtung
Hausalarm
-  Rauchabzugsanlage
-  Bedienstelle für
Rauchabzugsanlage
-  Brandschutztür T30, RS
Neu / Austausch
-  Rauchschtzttür RS
Neu / Austausch
-  dichtschießende Tür
Neu / Austausch
-  Feuerlöscher
-  Wand F90 verschließen
-  abgeschlossene Nutzungseinheit
-  Haustechnikraum
-  Treppenraum
-  Flur
-  Tür mit Panikschloss
und Richtungsangabe
(sofern aus organisatorischen
Gründen erforderlich)
-  Drahtglaseinsätze

Legende Bestand

-  Brandschutztür T30, RS
-  dichtschießende Tür
-  Rauchschießende Tür RS
-  dicht- und selbstschießende Tür

<h1>Übersichtsplan</h1> <h2>Grundriss</h2> <h3><u>1.Obergeschoss</u></h3>			Projekt: sos Hoher Weg 15-17 47137 Duisburg											
<table border="1"> <tr> <td></td> <td>Name</td> <td>Datum</td> </tr> <tr> <td>bearb.:</td> <td>Heinz</td> <td>30.04.07</td> </tr> <tr> <td></td> <td></td> <td></td> </tr> </table>				Name	Datum	bearb.:	Heinz	30.04.07				<div>  <div> <h2>Dipl.-Ing W. Thielen</h2> <p> TUSMANSTR. 81 40477-DÜSSELDORF TEL. 0211/94688-0 FAX. 0211/9468111 </p> </div> </div>		
	Name	Datum												
bearb.:	Heinz	30.04.07												
M. 1:250			Bearbeitungsphase:											

$$H/B = 297.0 / 420.0 \text{ (0.12m}^2\text{)}$$

Allplan FT