


2.Obergeschoss

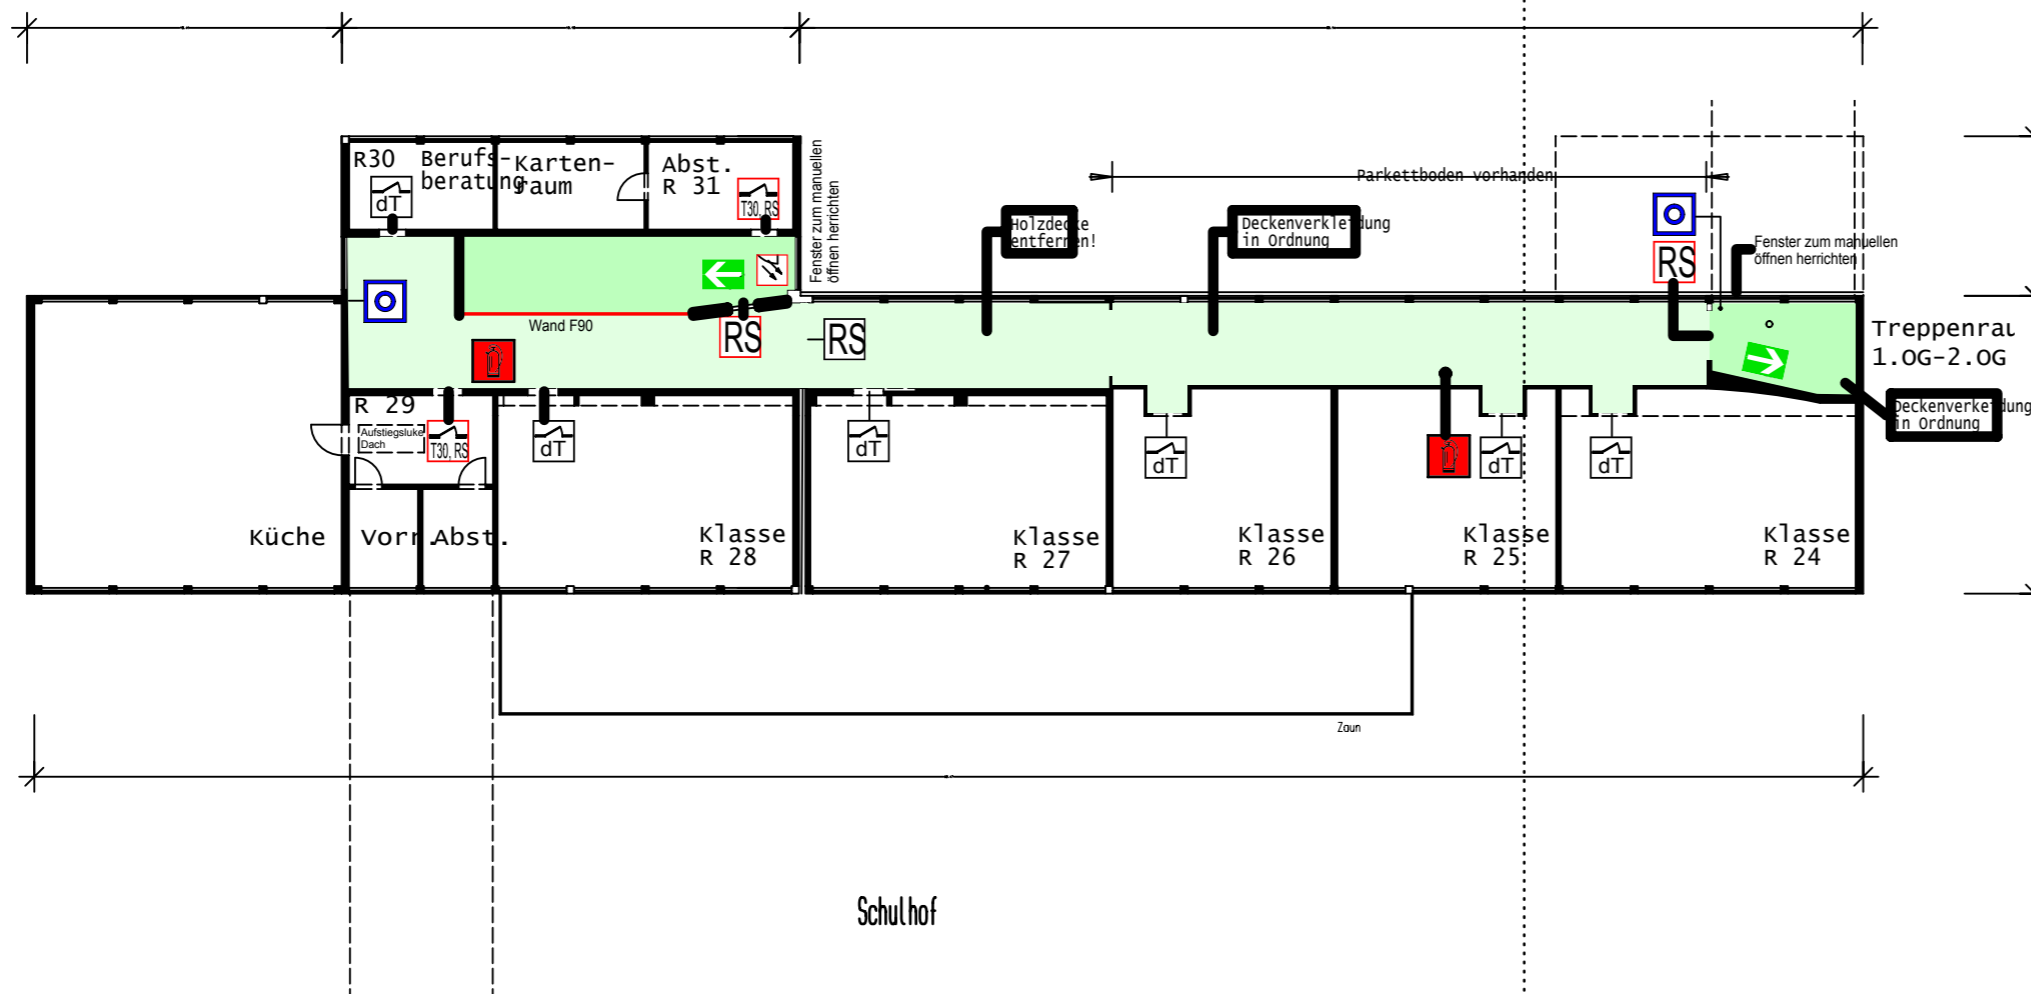

Legende

- Fluchtweg
- Auslösevorrichtung Hausalarm
- Rauchabzugsanlage
- Bedienstelle für Rauchabzugsanlage
- Brandschutztür T30, RS Neu / Austausch
- Rauchschutztür RS Neu / Austausch
- dichtschießende Tür Neu / Austausch
- Rauchschutzmelder auf ELA
- Feuerlöscher
- Wand F90 verschließen
- abgeschlossene Nutzungseinheit
- Haustechnikraum
- Treppenraum
- Flur
- Tür mit Panikschloss und Richtungsangabe (sofern aus organisatorischen Gründen erforderlich)
- Drahtglaseinsätze

Legende Bestand

- Brandschutztür T30, RS
- dichtschießende Tür
- Rauchschutztür RS
- dicht- und selbstschließende Tür

Übersichtsplan Grundriss 2.Obergeschoss			Projekt: sos Hoher Weg 15-17 47137 Duisburg	
bearb.:	Name Heinz	Datum 30.04.07	 Dipl.-Ing. W. Thielen <small>TUSSMANNSTR. 61 40477-DUISBURG TEL. 0211/9488-0 FAX. 0211/9488111</small>	
M. 1:250				
			Bearbeitungsphase:	

H/B = 297.0 / 420.0 (0.12m²)

Allplan FT