V 81 A1

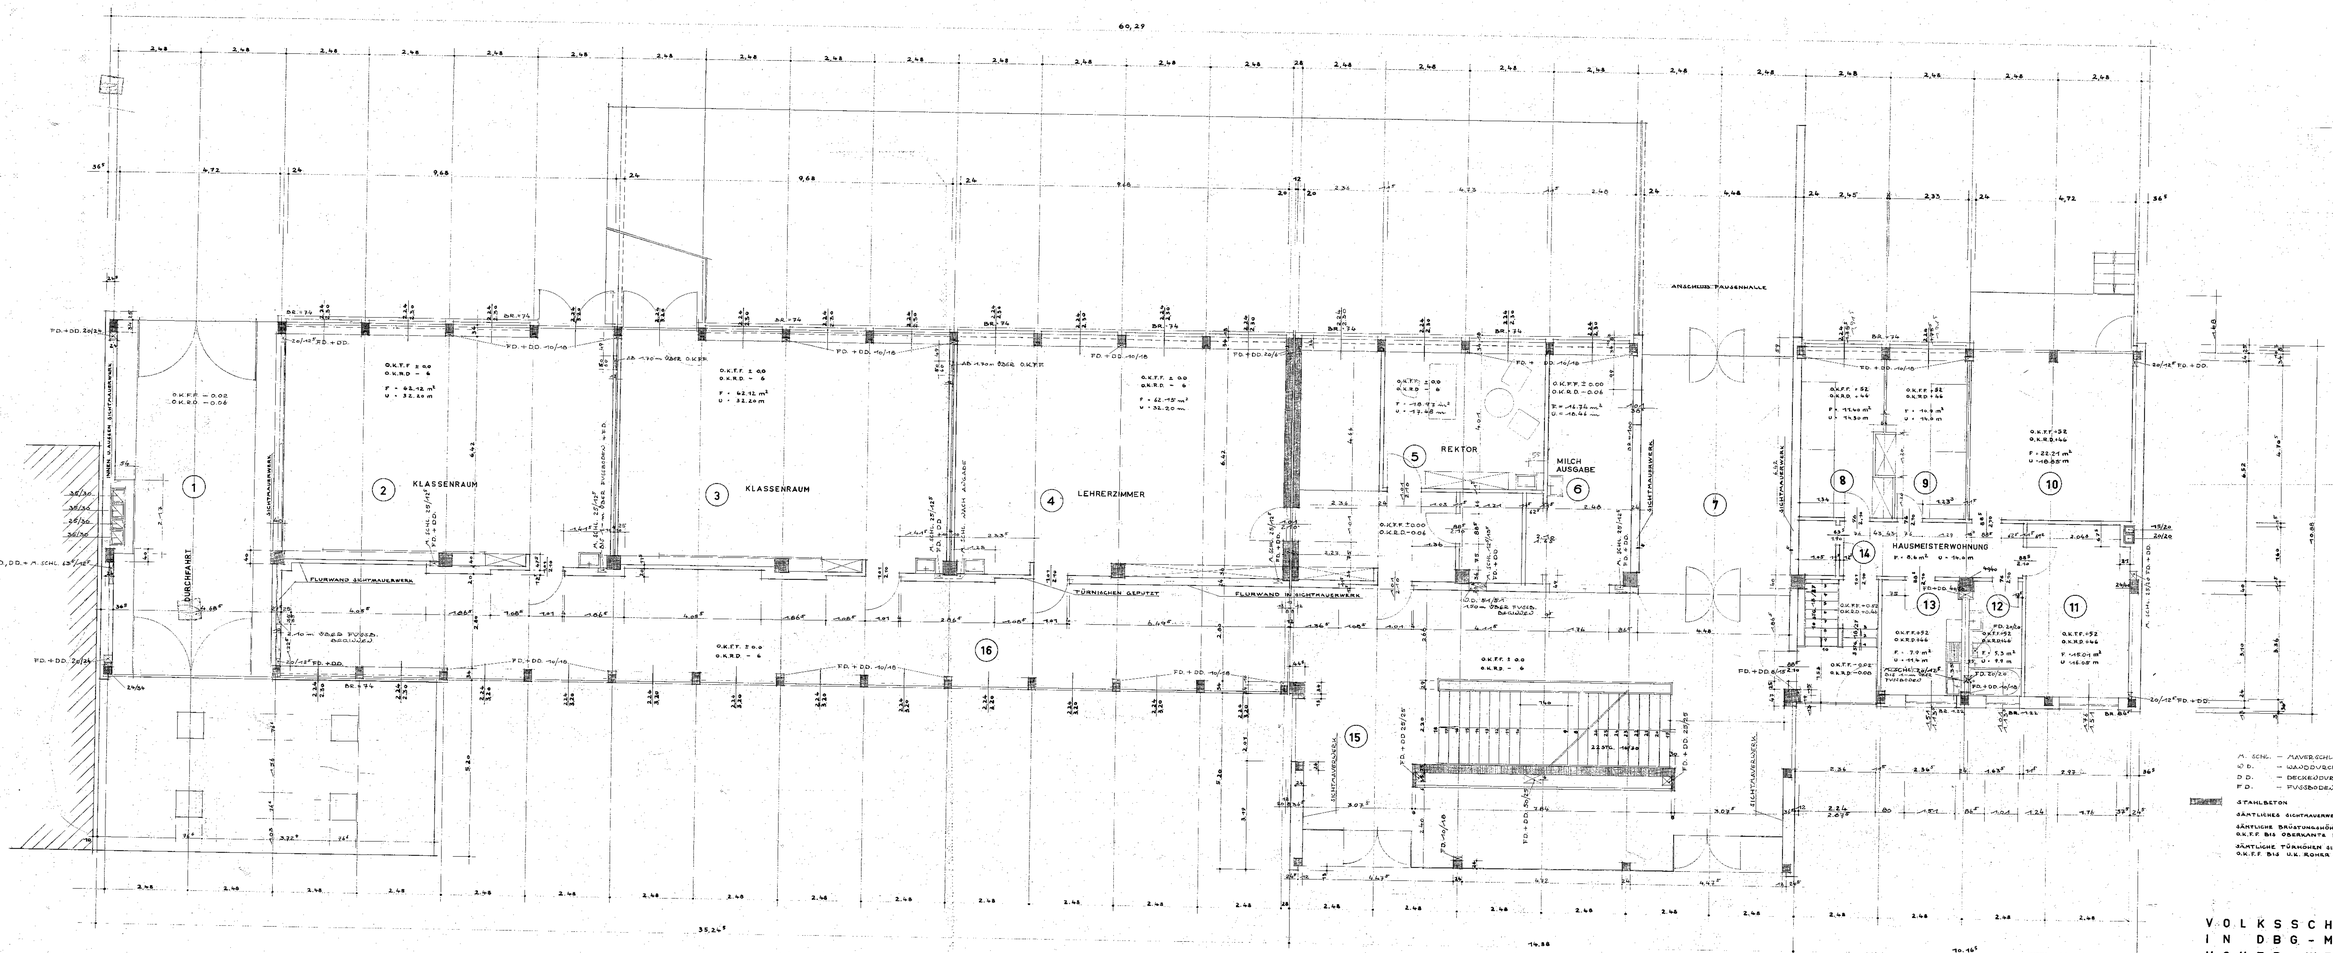

M. SCHL. – MAUERSCHLITZ
W.D. – WANDDURCHBRUCH
D.D. – DECKENDURCHBRUCH
F.D. – FUSSBODENDURCHBRUCH

STAHLBETON

SÄMTLICHES SICHTMAUERWERK IN MÄRKISCHEN VERBAND

SÄMTLICHE BRÜSTUNGSHÖHEN SIND ANGEGEBEN VON O.K.F.F. BIS OBERKANTE ROHE BRÜSTUNG.

SÄMTLICHE TÜRNISCHEN SIND ANGEGEBEN VON O.K.F.F. BIS U.K. ROHER STURZ

VOLKSSCHULNEUBAU IN DBG.-MEIDERICH HOHER WEG

ERDGESCHOSSGRUNDRISS MASSTAB 1:50

STÄDTISCHES HOCHBAUAMT 65-1
DUISBURG IM OKTOBER 1957

1313

V81
1014