



## Schnitt B

## Anbau offener Stahltreppe zur Sicherstellung 2. Rettungsweg

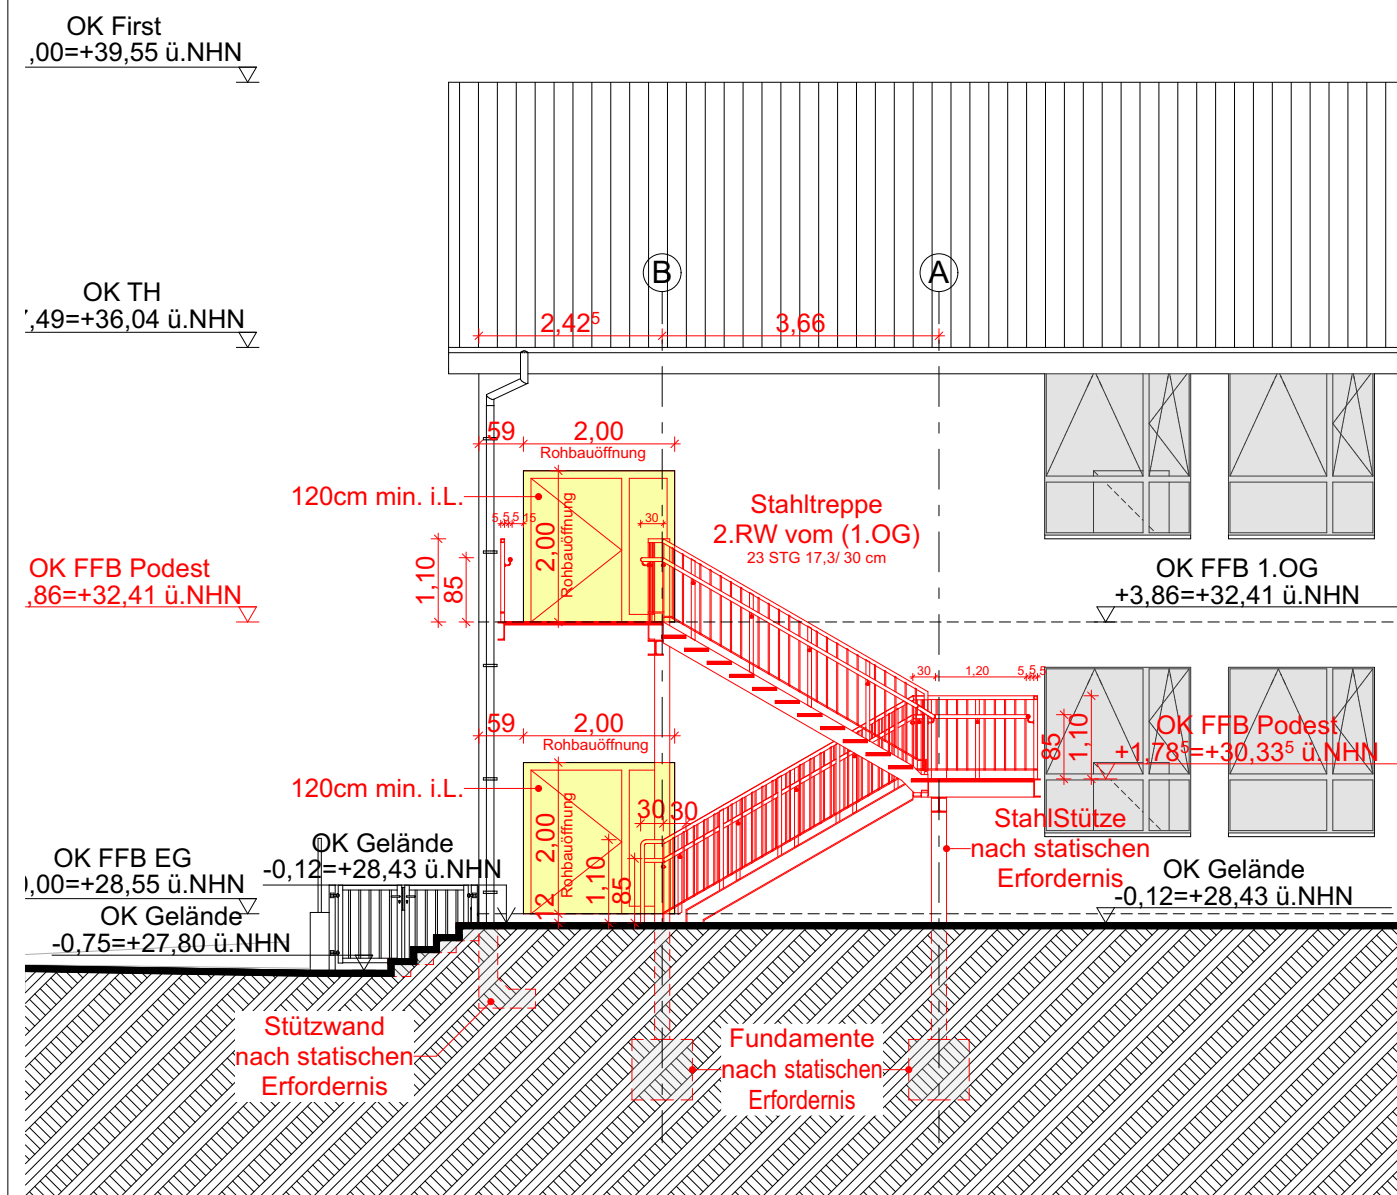





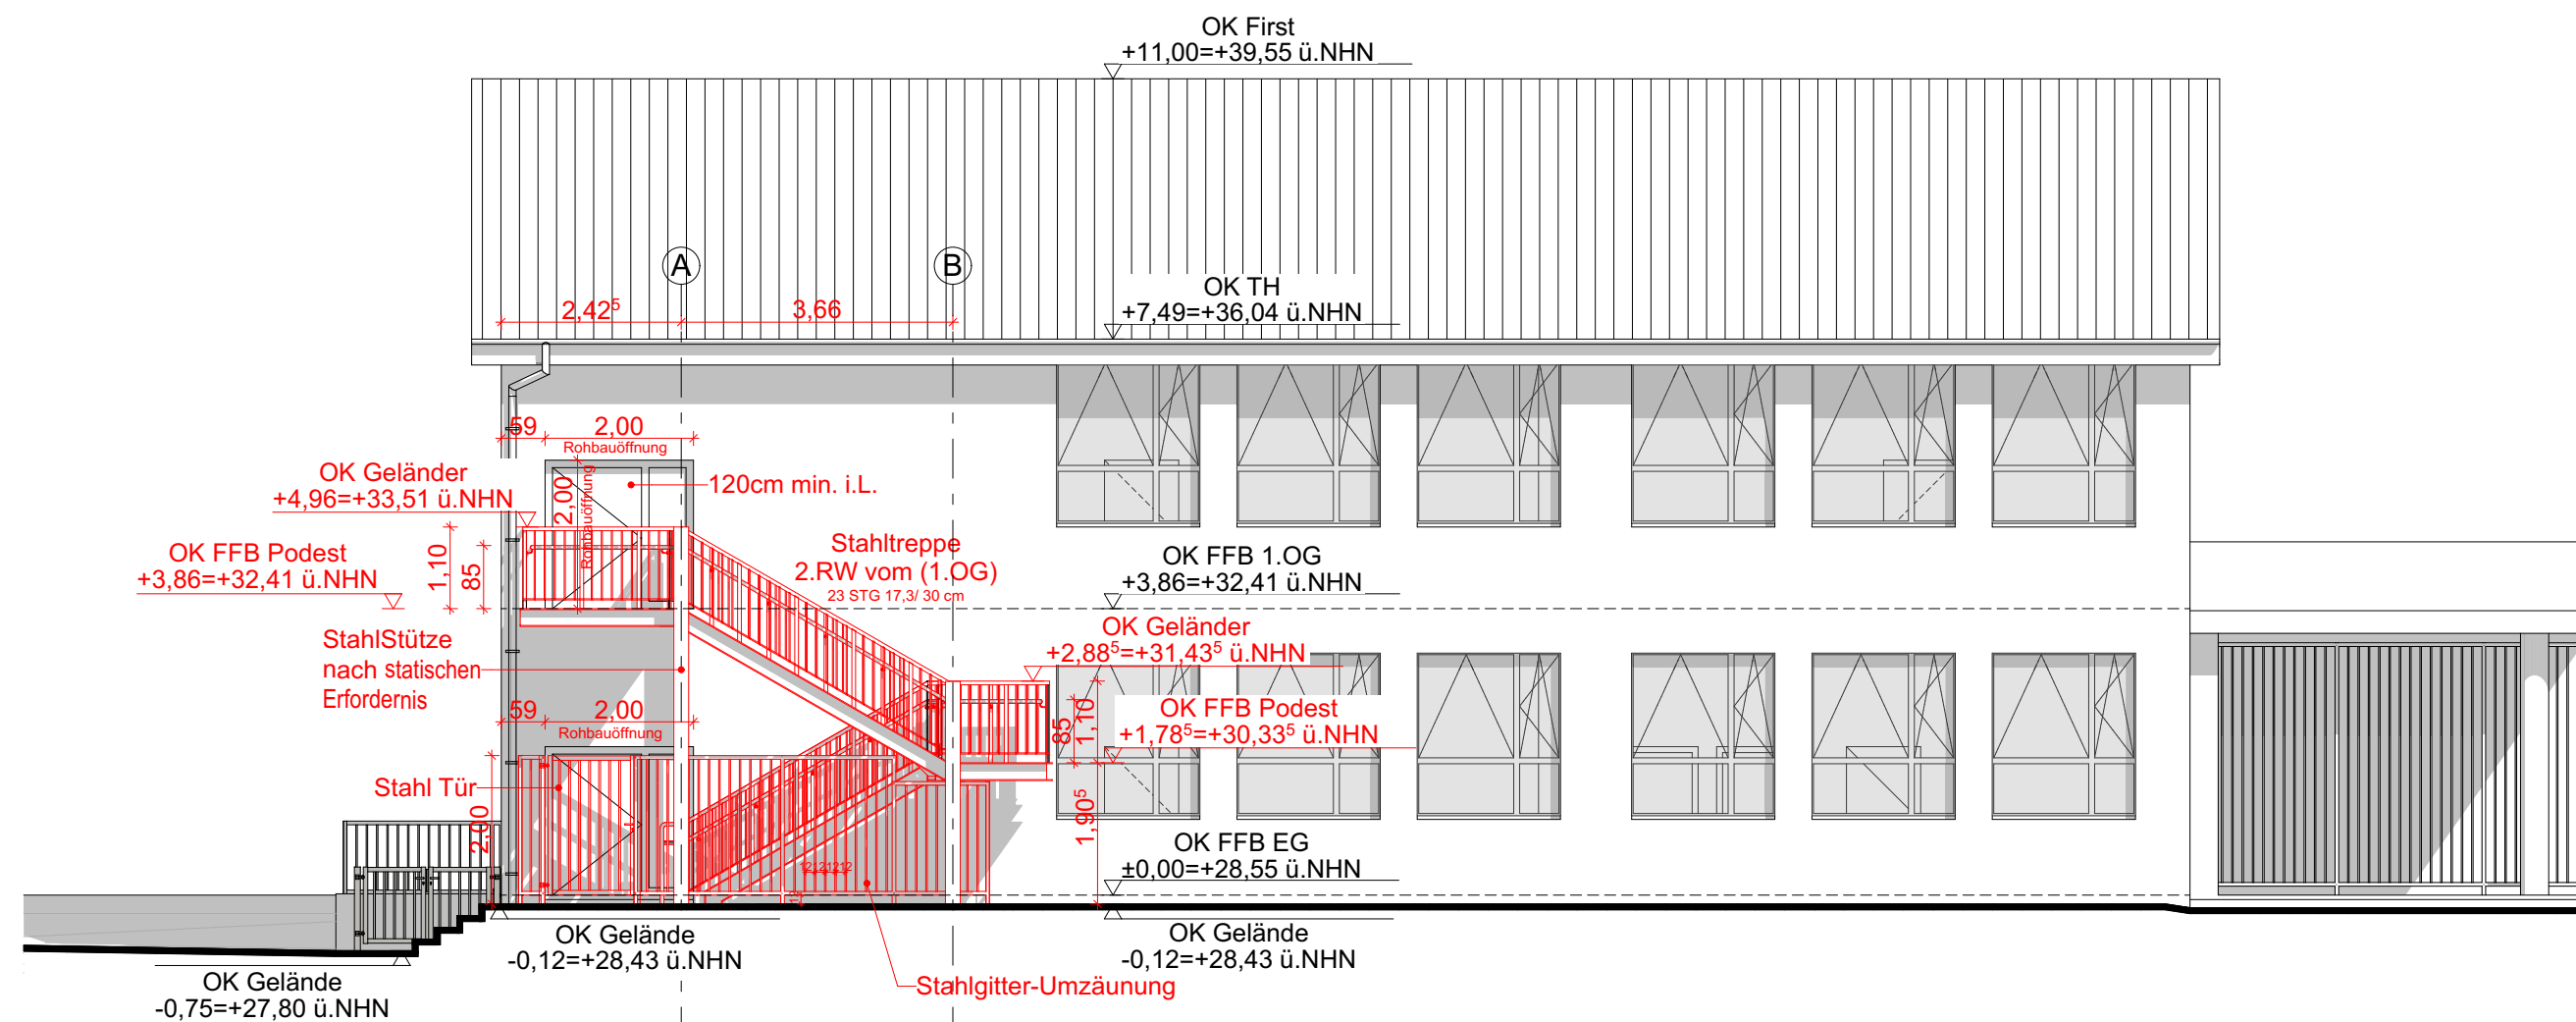










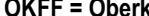








## Schnitt A

## Anbau offener Stahltreppe zur Sicherstellung 2. Rettungsweg



## Ansicht Ost

## Anbau offener Stahltreppe zur Sicherstellung 2. Rettungsweg

Bestand	Neubau	Abbruch
		
  		
BW Bauart Brandwand		
fb feuerbeständig		
  		
hfh hochfeuerhemmend		
  		
fh feuerhemmend		
  		
rd rauchdicht		
  		
EI 90 feuerbeständige Verglasung		
  		
Brandabschnitt		
  		
Planungsbereich		
	T 90 RS	Feuer-und Rauchschutztür Widerstandsdauer 90 Min.
	T 30 RS	Feuer-und Rauchschutztür Widerstandsdauer 30 Min.
	RST	Rauchschtztür
	DS	Tür dichtschießend
	DS/S	Tür dichtschießend / selbstschließend

**wenn nicht anders bezeichnet beziehen sich  
alle Öffnungshöhen auf OKFF!!!**

Bauherr:

Duisburg, den

25.08.2025

Duisburg, den

(Planung:)  
Wirtschaftsbetriebe Duisburg - AöR  
Schifferstr. 196  
47059 Duisburg

(Statik:

Tel.: . Fax: .  
E-Mail: .

(HLS:)

Tel.: . Fax: .  
E-Mail: .

(Elektro

Tel.: . Fax: .  
E-Mail: .

Projekt:  
Schulgebäude  
Anbau einer Außentreppe

Schulgebäude  
Schwarzenberger Str. 147  
47226 Duisburg

SAP- / Auftrags-Nr.:
----------------------

Wirtschaftseinheit: 532

Gebäude:	2
----------	---

Planbezeichnung/ Darstellung:

Ansicht Ost+Schnitte

Bauteil / Trakt:	Hauptgebäude
---------------------	--------------

Maßstab: 1:100

Blatt-Nr.: 2

Index:

A

Entwurfsverfasser:	
Gezeichnet:	SC
Datum:	25.08.2025

Fachbereich:	Hochbau
Planart:	Genehmigung
Plannummer:	1

Anmerkung:

Der Entwurf ist geistiges Eigentum des Planers und urheberrechtlich geschützt. Vervielfältigung und Weitergabe an Dritte erfolgt nur mit ausdrücklicher Genehmigung des Planverfassers. Bei Missbrauch bleiben rechtliche Schritte vorbehalten.

© Vervielfältigung, Veröffentlichung u. gewerbliche Verwendung nur mit schriftl. Zustimmung