


Ansicht

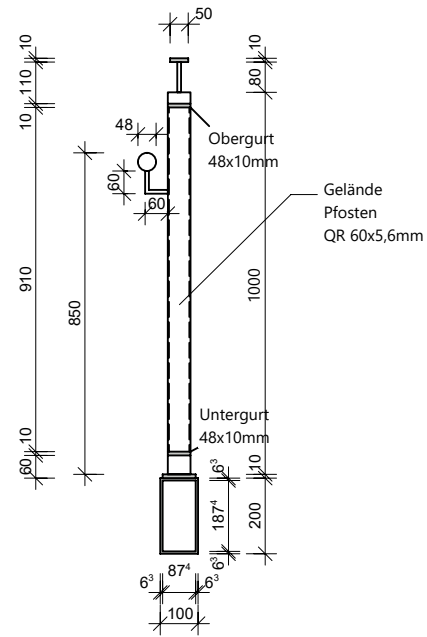

Schnitt A-A

Bauherr: _____ Duisburg, den _____		CNFF SG + GPH G. J. J. J. J. Anmerkung: Die Höhen im Plan beziehen sich alle auf CNFF.	
Architekt: _____ Duisburg, den _____			
(Prüfung) Wirtschaftsinformatik Duisburg - AGR Schifferstr. 190 47059 Duisburg		Projektierung: Telefon: E-Mail:	
(Seite) _____ Tel.: _____ E-Mail: _____		Bauherr:  Sondervermögen-Immobilien Duisburg (SVI) Schifferstr. 190 D- 47059 Duisburg	
(H.5) _____ Tel.: _____ E-Mail: _____			
(H.6) _____ Tel.: _____ E-Mail: _____			
(H.7) _____ Tel.: _____ E-Mail: _____			
Projekt: BV 2. Rettungsweg Stahltreppenanlage Schwarzenberger str. 147 47226 Duisburg		Blatt / Auflage Nr.: - Wirtschaftsinformatik - Gebäude: -	
Fließzeichnung / Darstellung: Ansicht Schnitt A-A		Blatt / Teil: - Maßstab: 1:20	
Blatt-Nr.: AP01	Index: -	Entwurfsverfasser: Gezeichnet: Datum: 28.04.2026	Fachbereich: Hochbau Projekt: Entwurfsplanung Verantwortlich: -
Anmerkung: Die Entwurf ist geistiges Eigentum des Planers und unbefugterweise geschützt. Vervielfältigung und Weitergabe an Dritte erfolgt nur mit ausdrücklicher Genehmigung des Planers. Bei Missbrauch werden rechtliche Schritte unternommen.			