


1.OG

Erdgeschoss

Untergeschoss

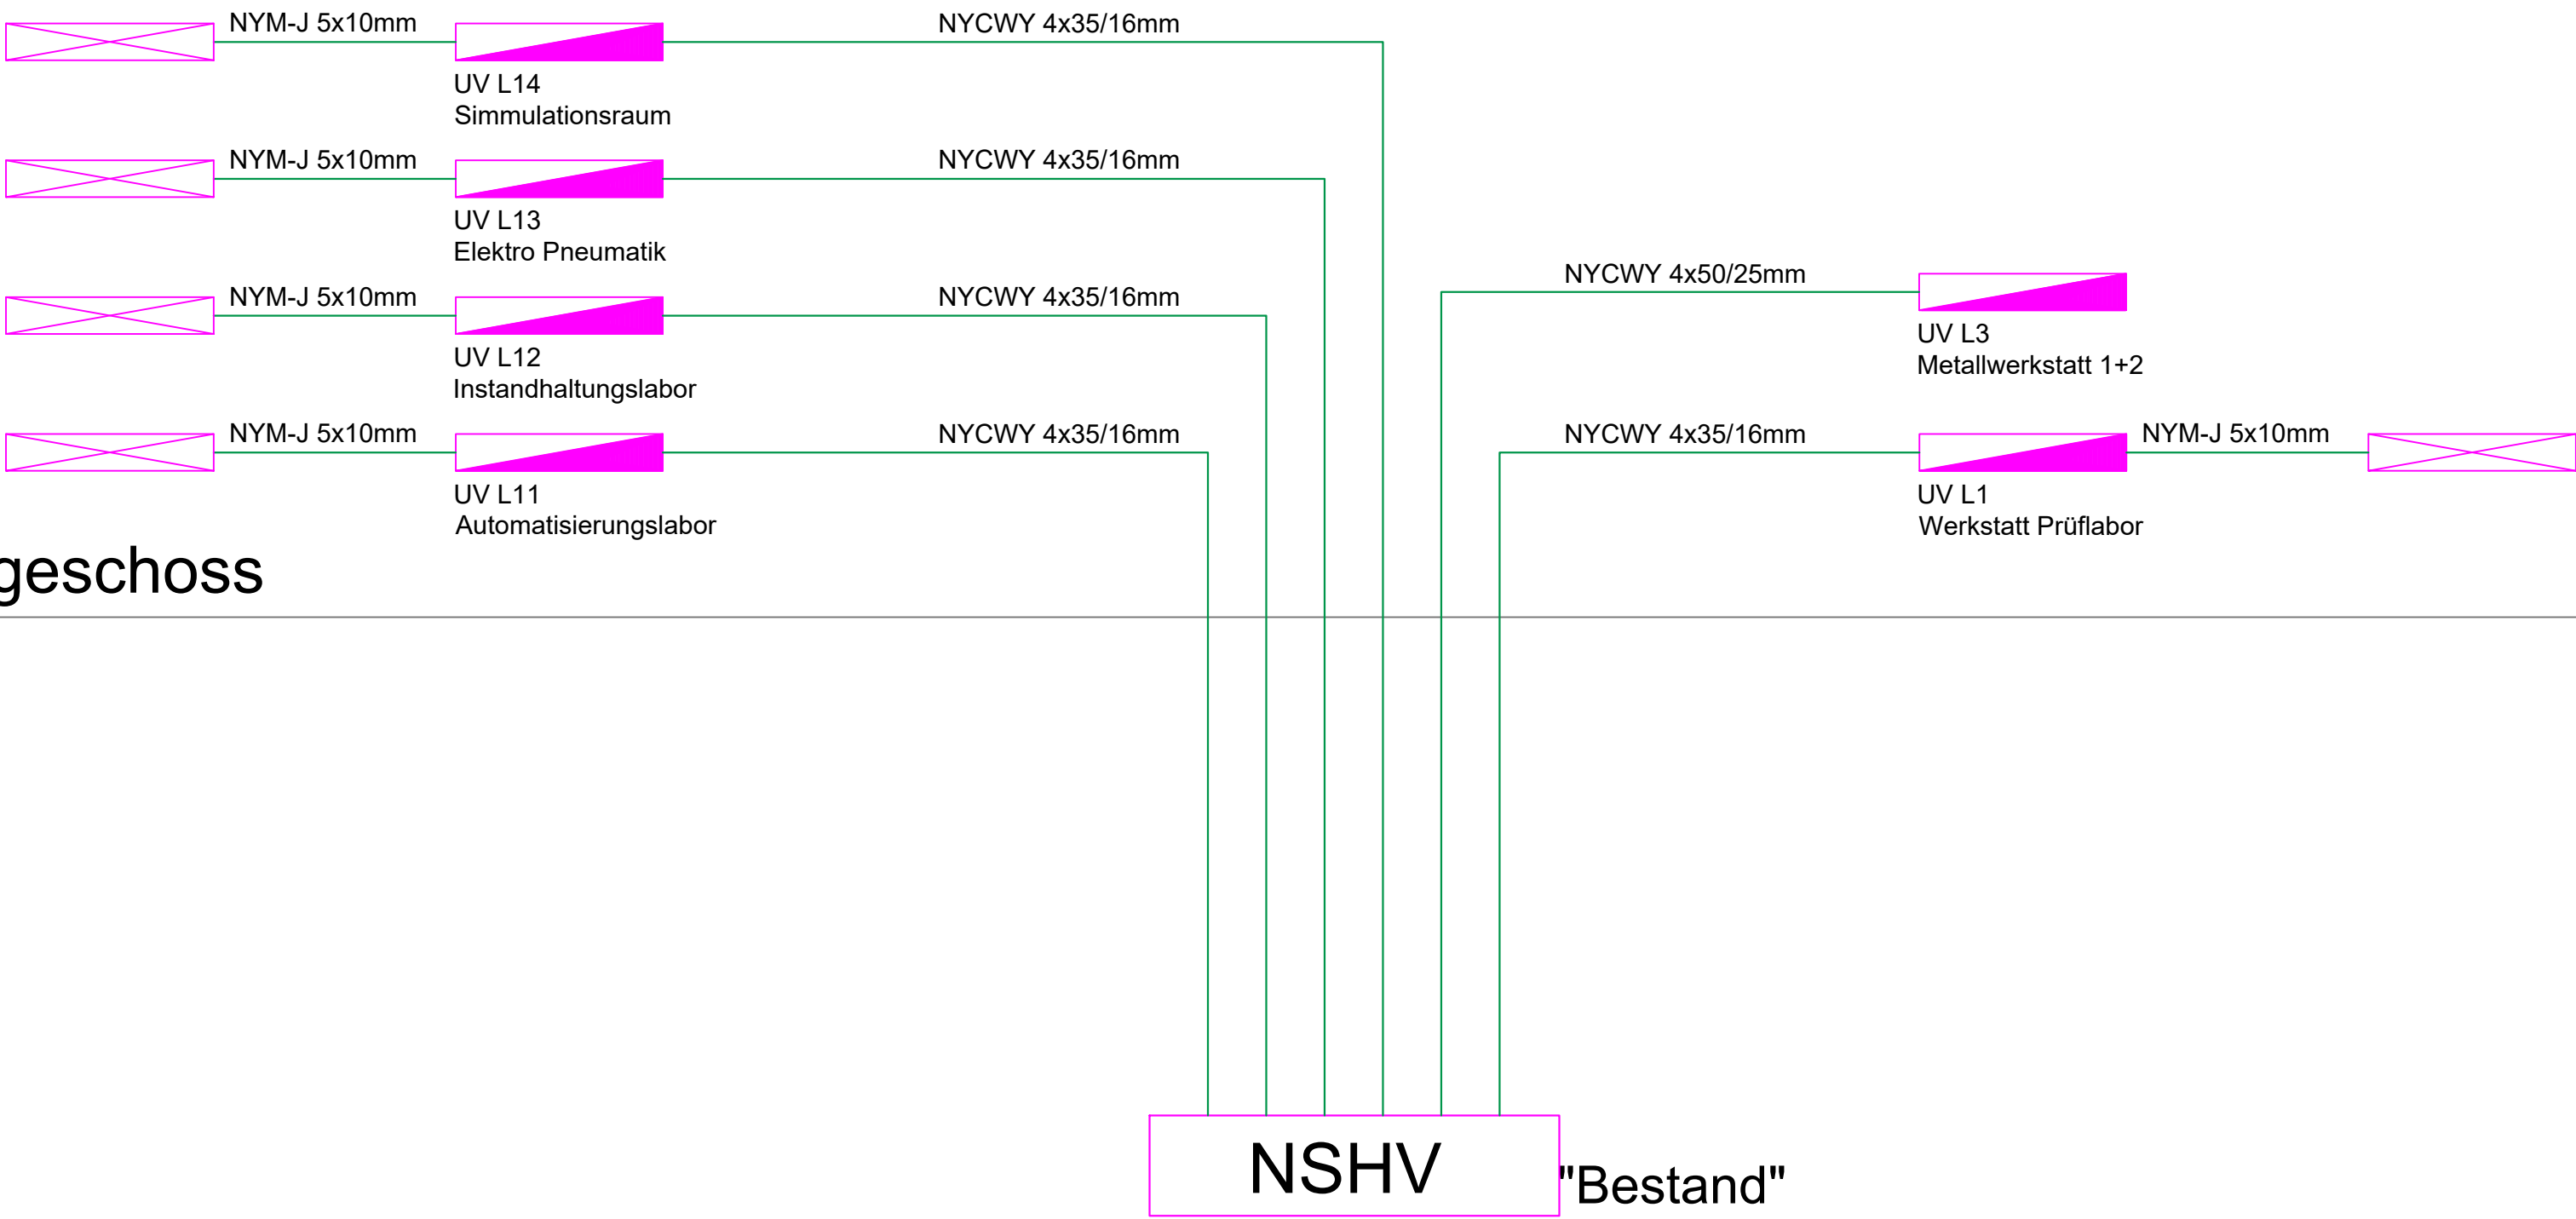

Legende	
Symbol	Bezeichnung
	Hausanschlusskasten
	Zählerhauptverteilung
	Unterverteilung
	Versorgungseinheit

Index	Name	Datum	Beschreibung
Projekt: Robert-Bosch-Berufskolleg August-Thyssen-Straße 45 47166 Duisburg			
Darstellung: Ausführungsplanung Schema Steigeleitung			
Maßstab:	Name	Datum	
1:50	gez.	05.05.2026	
	geprüft		
Blattgröße:	Zeichn.-Nr.	Projekt-Nr.	
1189 x 514	RBB_001-Steigeleitung		