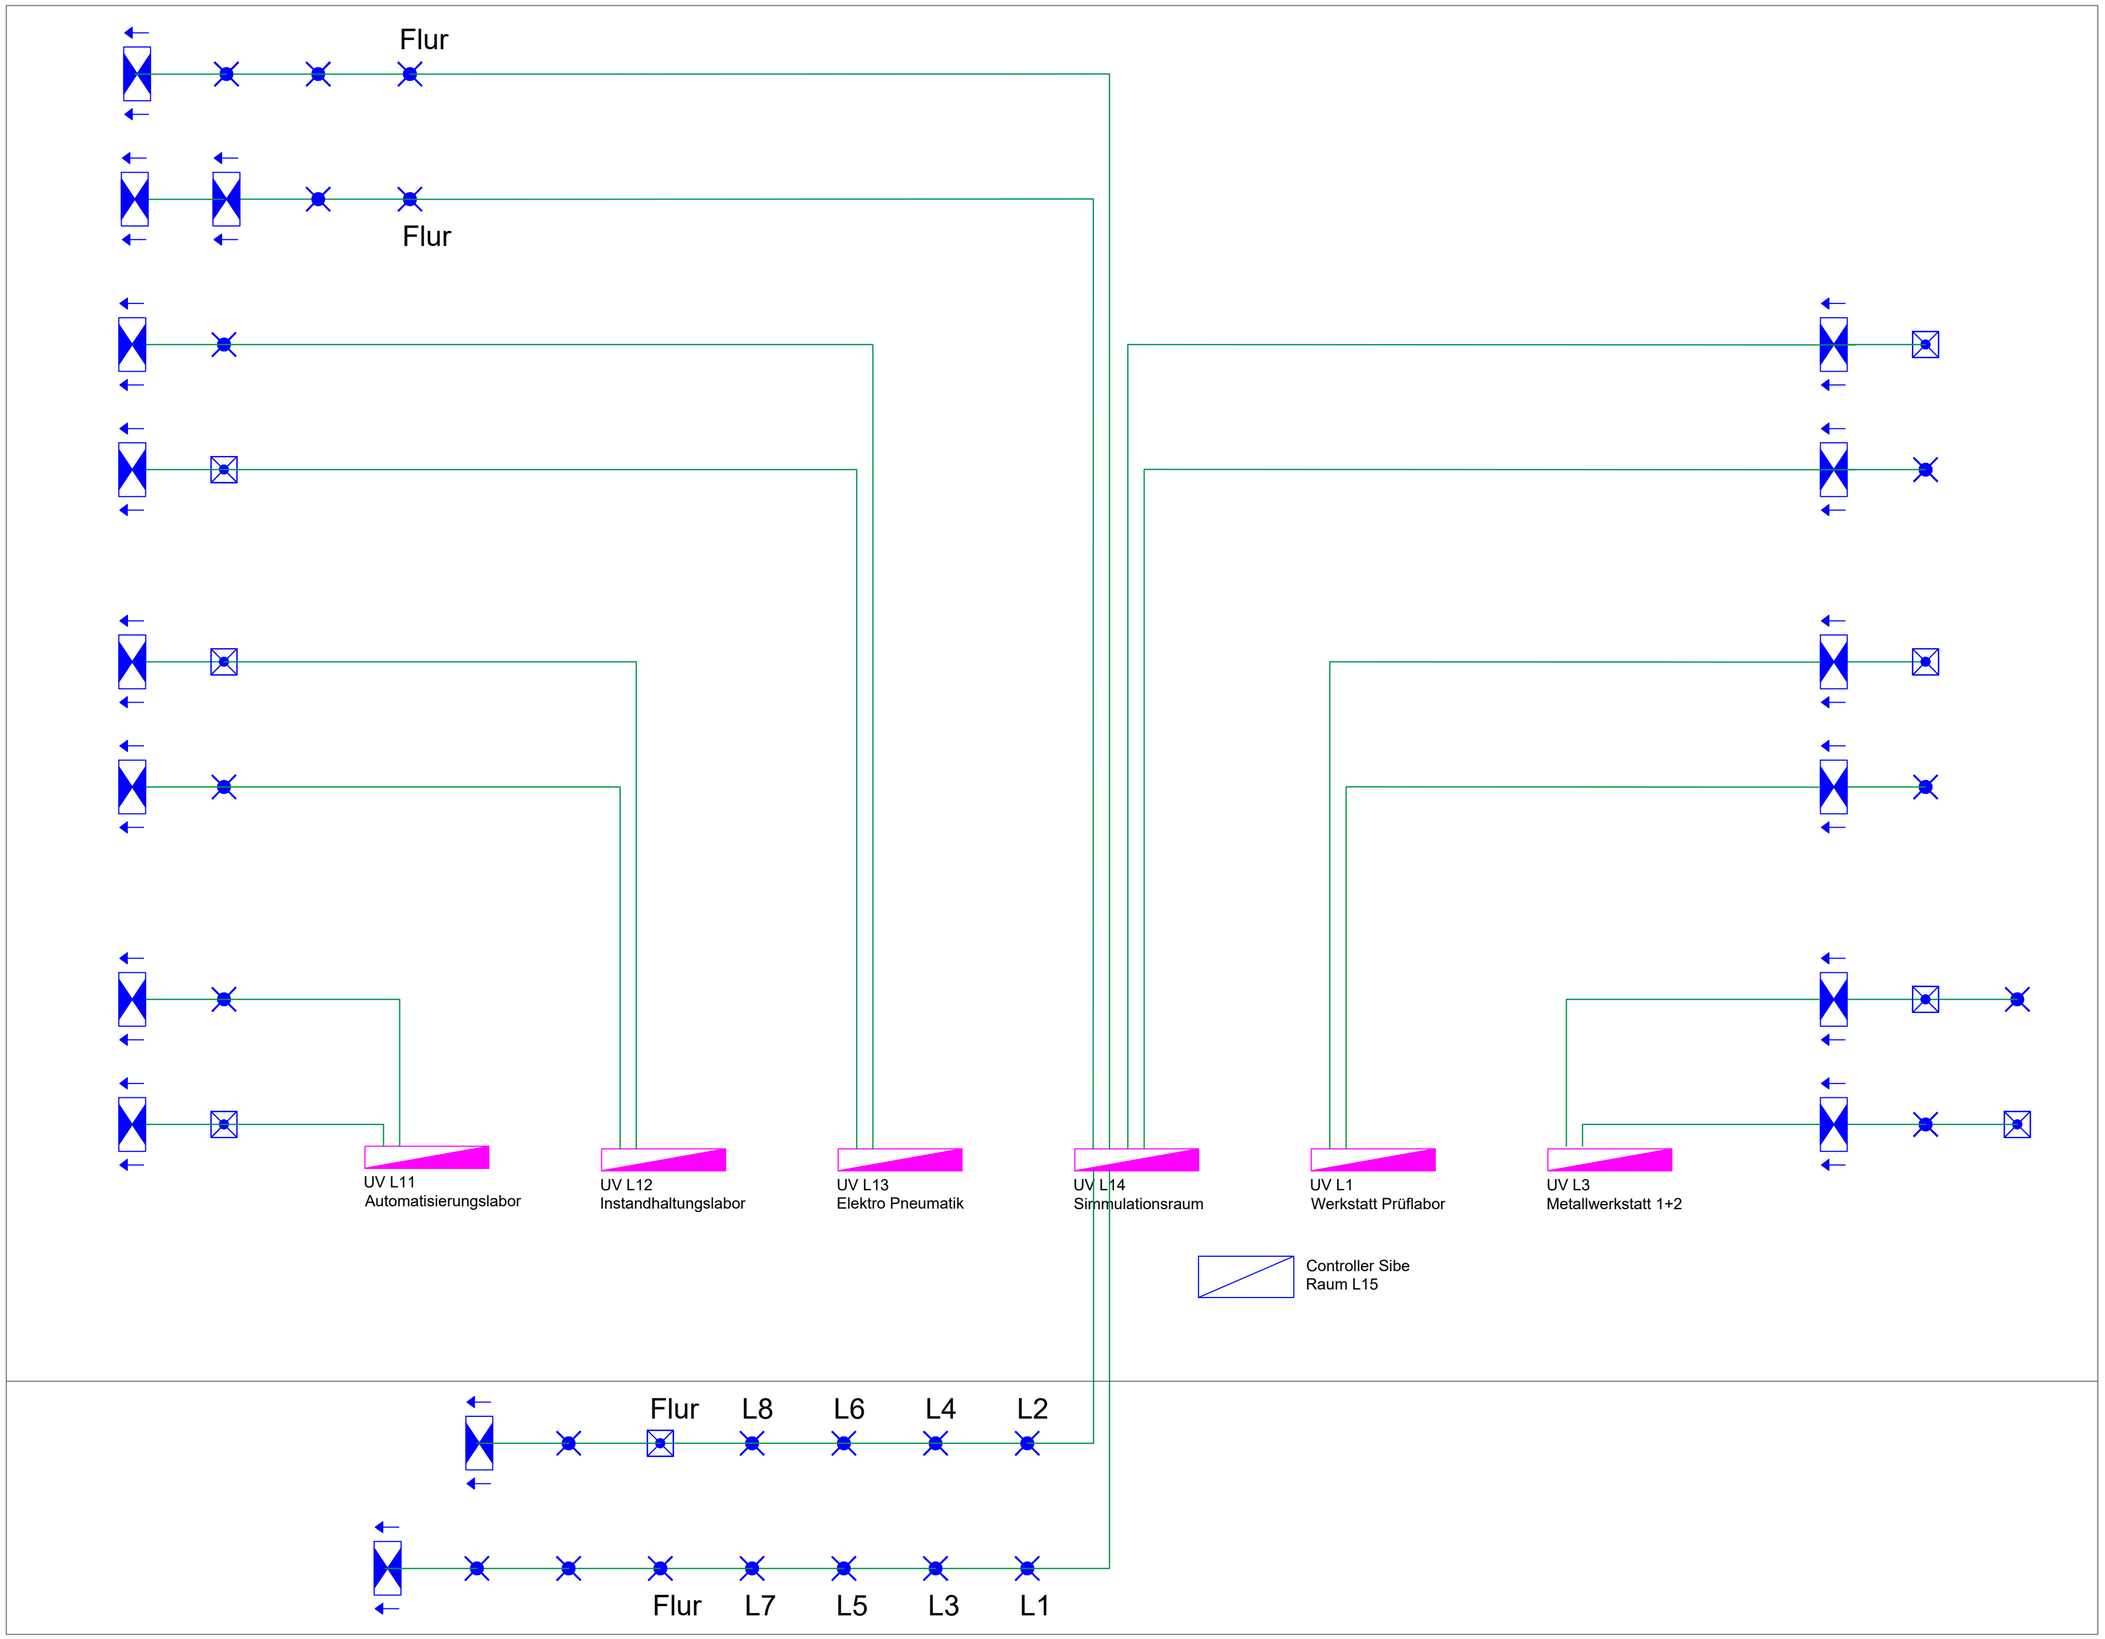

LEGENDE	
Symbol	Beschreibung
	BEREITSCHAFTSLICHT Ein/Aufbau
	FLUCHTWEGPIKTOGRAMM
	FLUCHTWEGPIKTOGRAMM
	FLUCHTWEGPIKTOGRAMM
	FLUCHTWEGPIKTOGRAMM
	FLUCHTWEGPIKTOGRAMM
	Sicherheitsbeleuchtung Außen
	Sicherheitsleuchte 5 Lux
	Kabel / Leitung NYM
	Kabel / Leitung E30 NHXNH
V	Abzweigdose Grün

Index	Name	Datum	Beschreibung

Projekt: Robert-Bosch-Berufskolleg
August-Thyssen-Straße 45
47166 Duisburg

Darstellung: Ausführungsplanung
Schema Sicherheitsbeleuchtung

Maßstab:		Name	Datum
1:50	gez.		05.05.2026
	geprüft		
Blattgröße	Zeichn.-Nr.		Projekt-Nr.
1189 x 514	RBB_002-Sibe		