



Bauabschnitte
1: 500

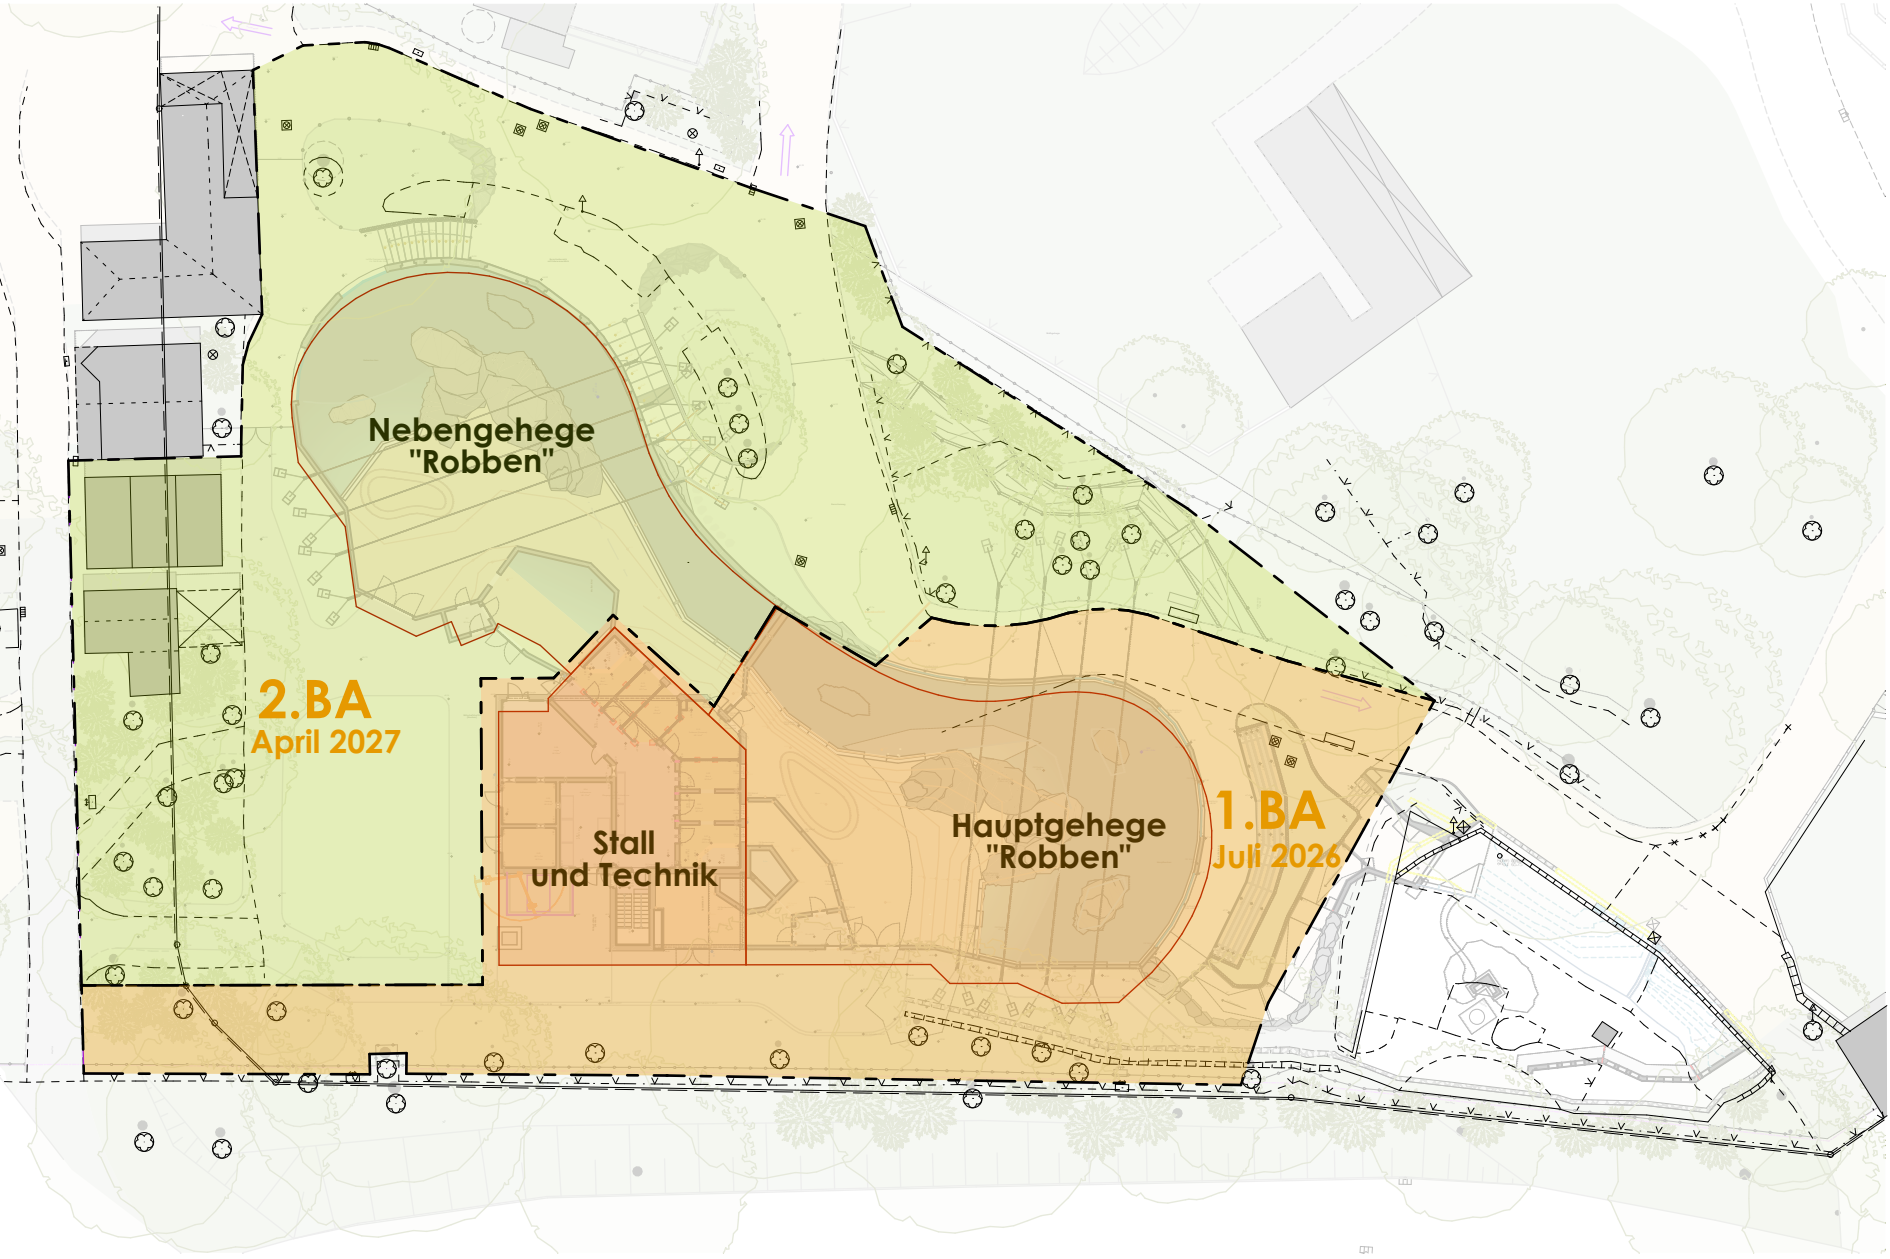

- Legende
- 1.BA Hauptgehege "Robben" - Juli 2026
 - 2.BA Nebengehege "Robben" - April 2027



Index	Datum	Bemerkung/Änderung	Veranlasser	gez.

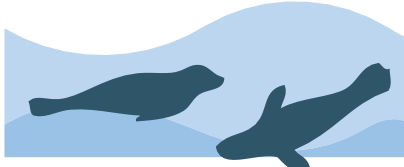

**Neubau Robbenanlage
Zoo Duisburg**
Mülheimer Str. 273, 47058 Duisburg

Generalplaner:

mkk-architekten
Partner GmbH

Igor Martinoff
Ingenieure

Ingenieurgesellschaft
Dr. Apitz mbH

I-TEG
Ingenieurgesellschaft
für Technische
Gebäudeplanung

Planungs- und
Sachverständigenbüro
für Schwimmhaltetechnik

Planinhalt:
Bauabschnitte

Datum:
16.01.2026

Plan-Nr.:
610-AA-5-150-00-00

Leistungsphase: **Ausführungsplanung**

Ges./Dat. fk Gez./Dat.

Maßstab:
1:500

Plangröße:
420x297