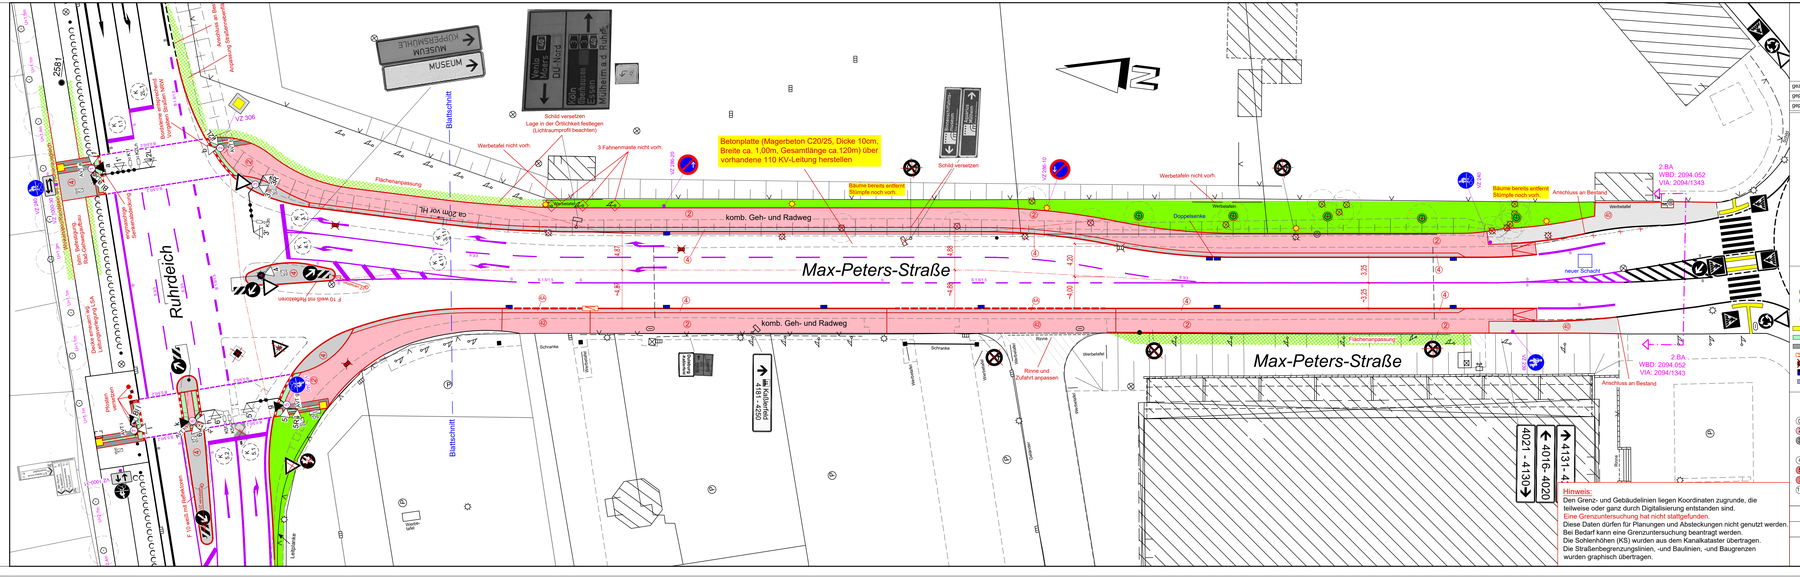
MUSEUM
MUSEUM
Ruhrdeich
Max-Peters-Straße
Max-Peters-Straße
komb. Geh- und Radweg
komb. Geh- und Radweg
Betonplatte (Magerbeton C20/25, Dicke 10cm, Breite ca. 1.00m, Gesamtlänge ca.120m) über vorhandene 110 KV-Leitung herstellen
Schild versetzen
Lage in der Örtlichkeit festlegen (Lichtraumprofil beachten)
3 Fahnenmaste nicht vorh.
Werbetafel nicht vorh.
Bäume bereits entfernt Stümpfe noch vorh.
Anschluss an Bestand
neuer Schacht
Rinne und Zufahrt anpassen
Blattschnitt
Blattschnitt
Leitplanke
Leitplanke
Schranke
Schranke
Radfahrer-Fußgänger kombiniert
Fläche zum Pflanzen
Fläche zum Pflanzen
Fläche zum Pflanzen