


Konzept Erneuerung Max-Peters-Straße

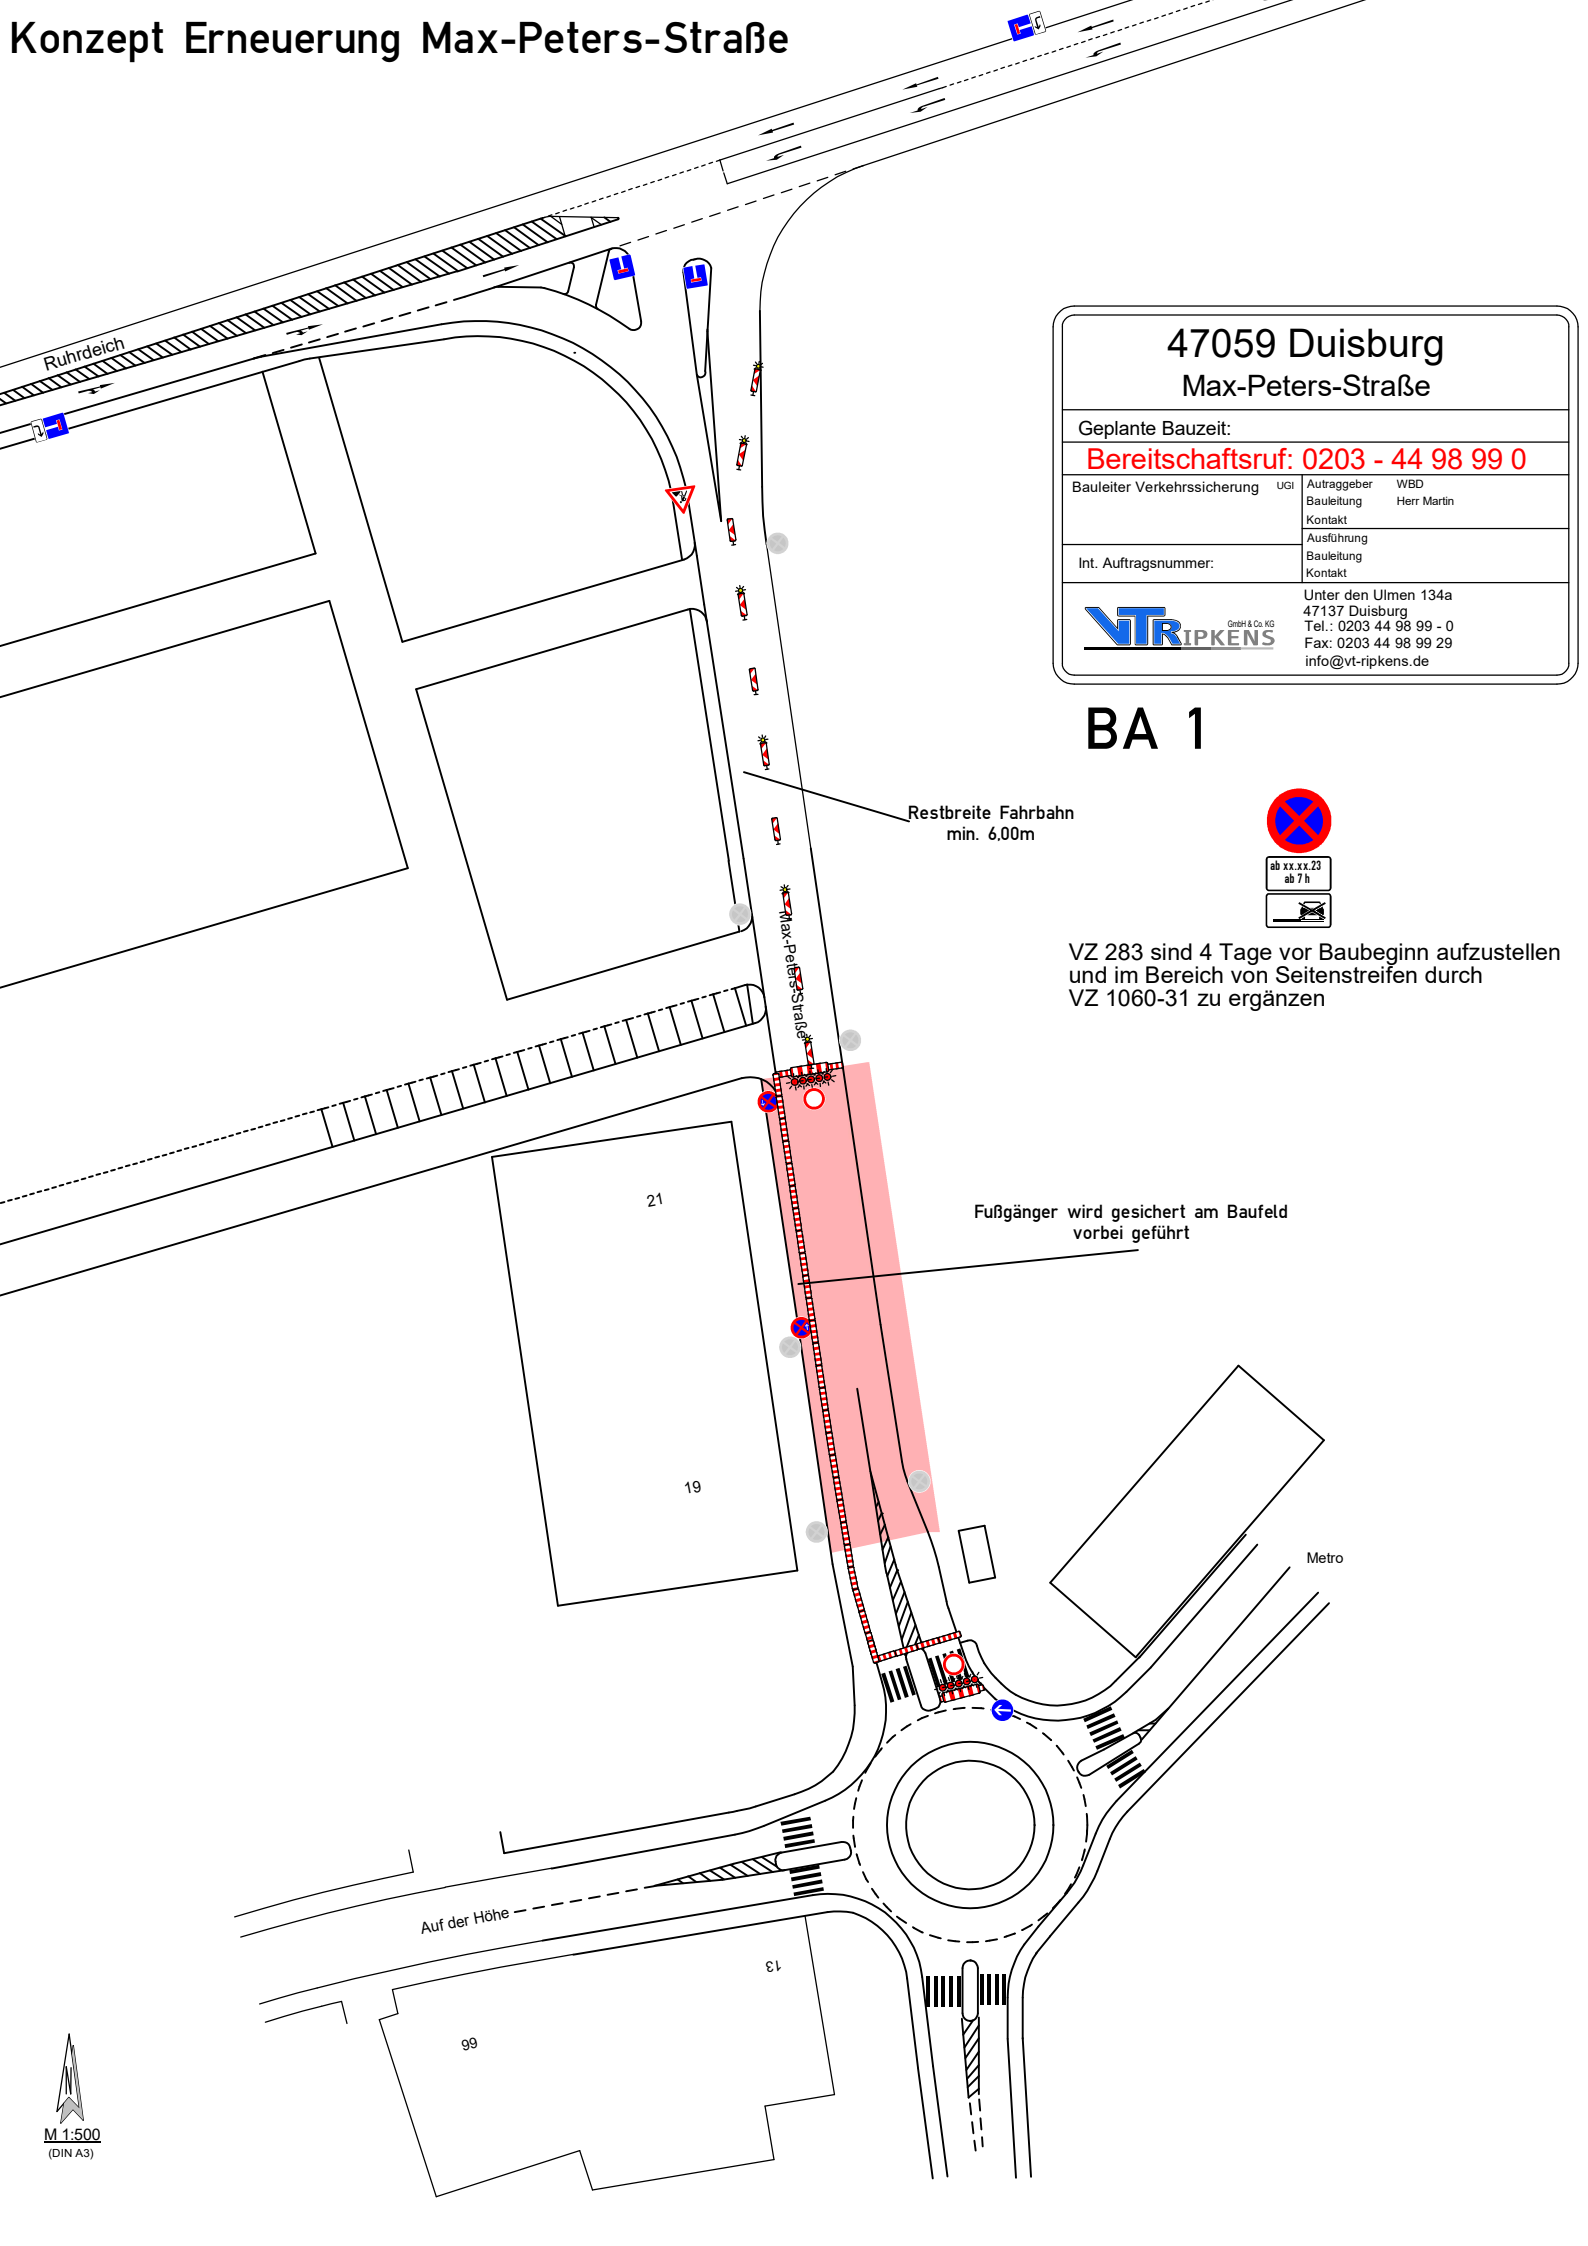

47059 Duisburg
Max-Peters-Straße

Geplante Bauzeit:

Bereitschaftsruf: 0203 - 44 98 99 0

Bauleiter Verkehrssicherung	UGI	Auftraggeber	WBD
		Bauleitung	Herr Martin

Int. Auftragsnummer:	UGI	Ausführung	
		Bauleitung	



Unter den Ulmen 134a
47137 Duisburg
Tel.: 0203 44 98 99 - 0
Fax: 0203 44 98 99 29
info@vt-ripkens.de

BA 1

Restbreite Fahrbahn
min. 6,00m



VZ 283 sind 4 Tage vor Baubeginn aufzustellen
und im Bereich von Seitenstreifen durch
VZ 1060-31 zu ergänzen

Fußgänger wird gesichert am Baufeld
vorbei geführt

Vollsperrung BA 1



47059 Duisburg
Max-Peters-Straße

Geplante Bauzeit:

Bereitschaftsruf: 0203 - 44 98 99 0

Bauleiter Verkehrssicherung

UGI

Auftraggeber

WBD

Bauleitung

Herr Martin

Kontakt

Ausführung

Bauleitung

Kontakt


Int. Auftragsnummer:



Unter den Ulmen 134a
47137 Duisburg
Tel.: 0203 44 98 99 - 0
Fax: 0203 44 98 99 29
info@vt-ripkens.de

Konzept Erneuerung Max-Peters-Straße

Konzept Erneuerung Max-Peters-Straße

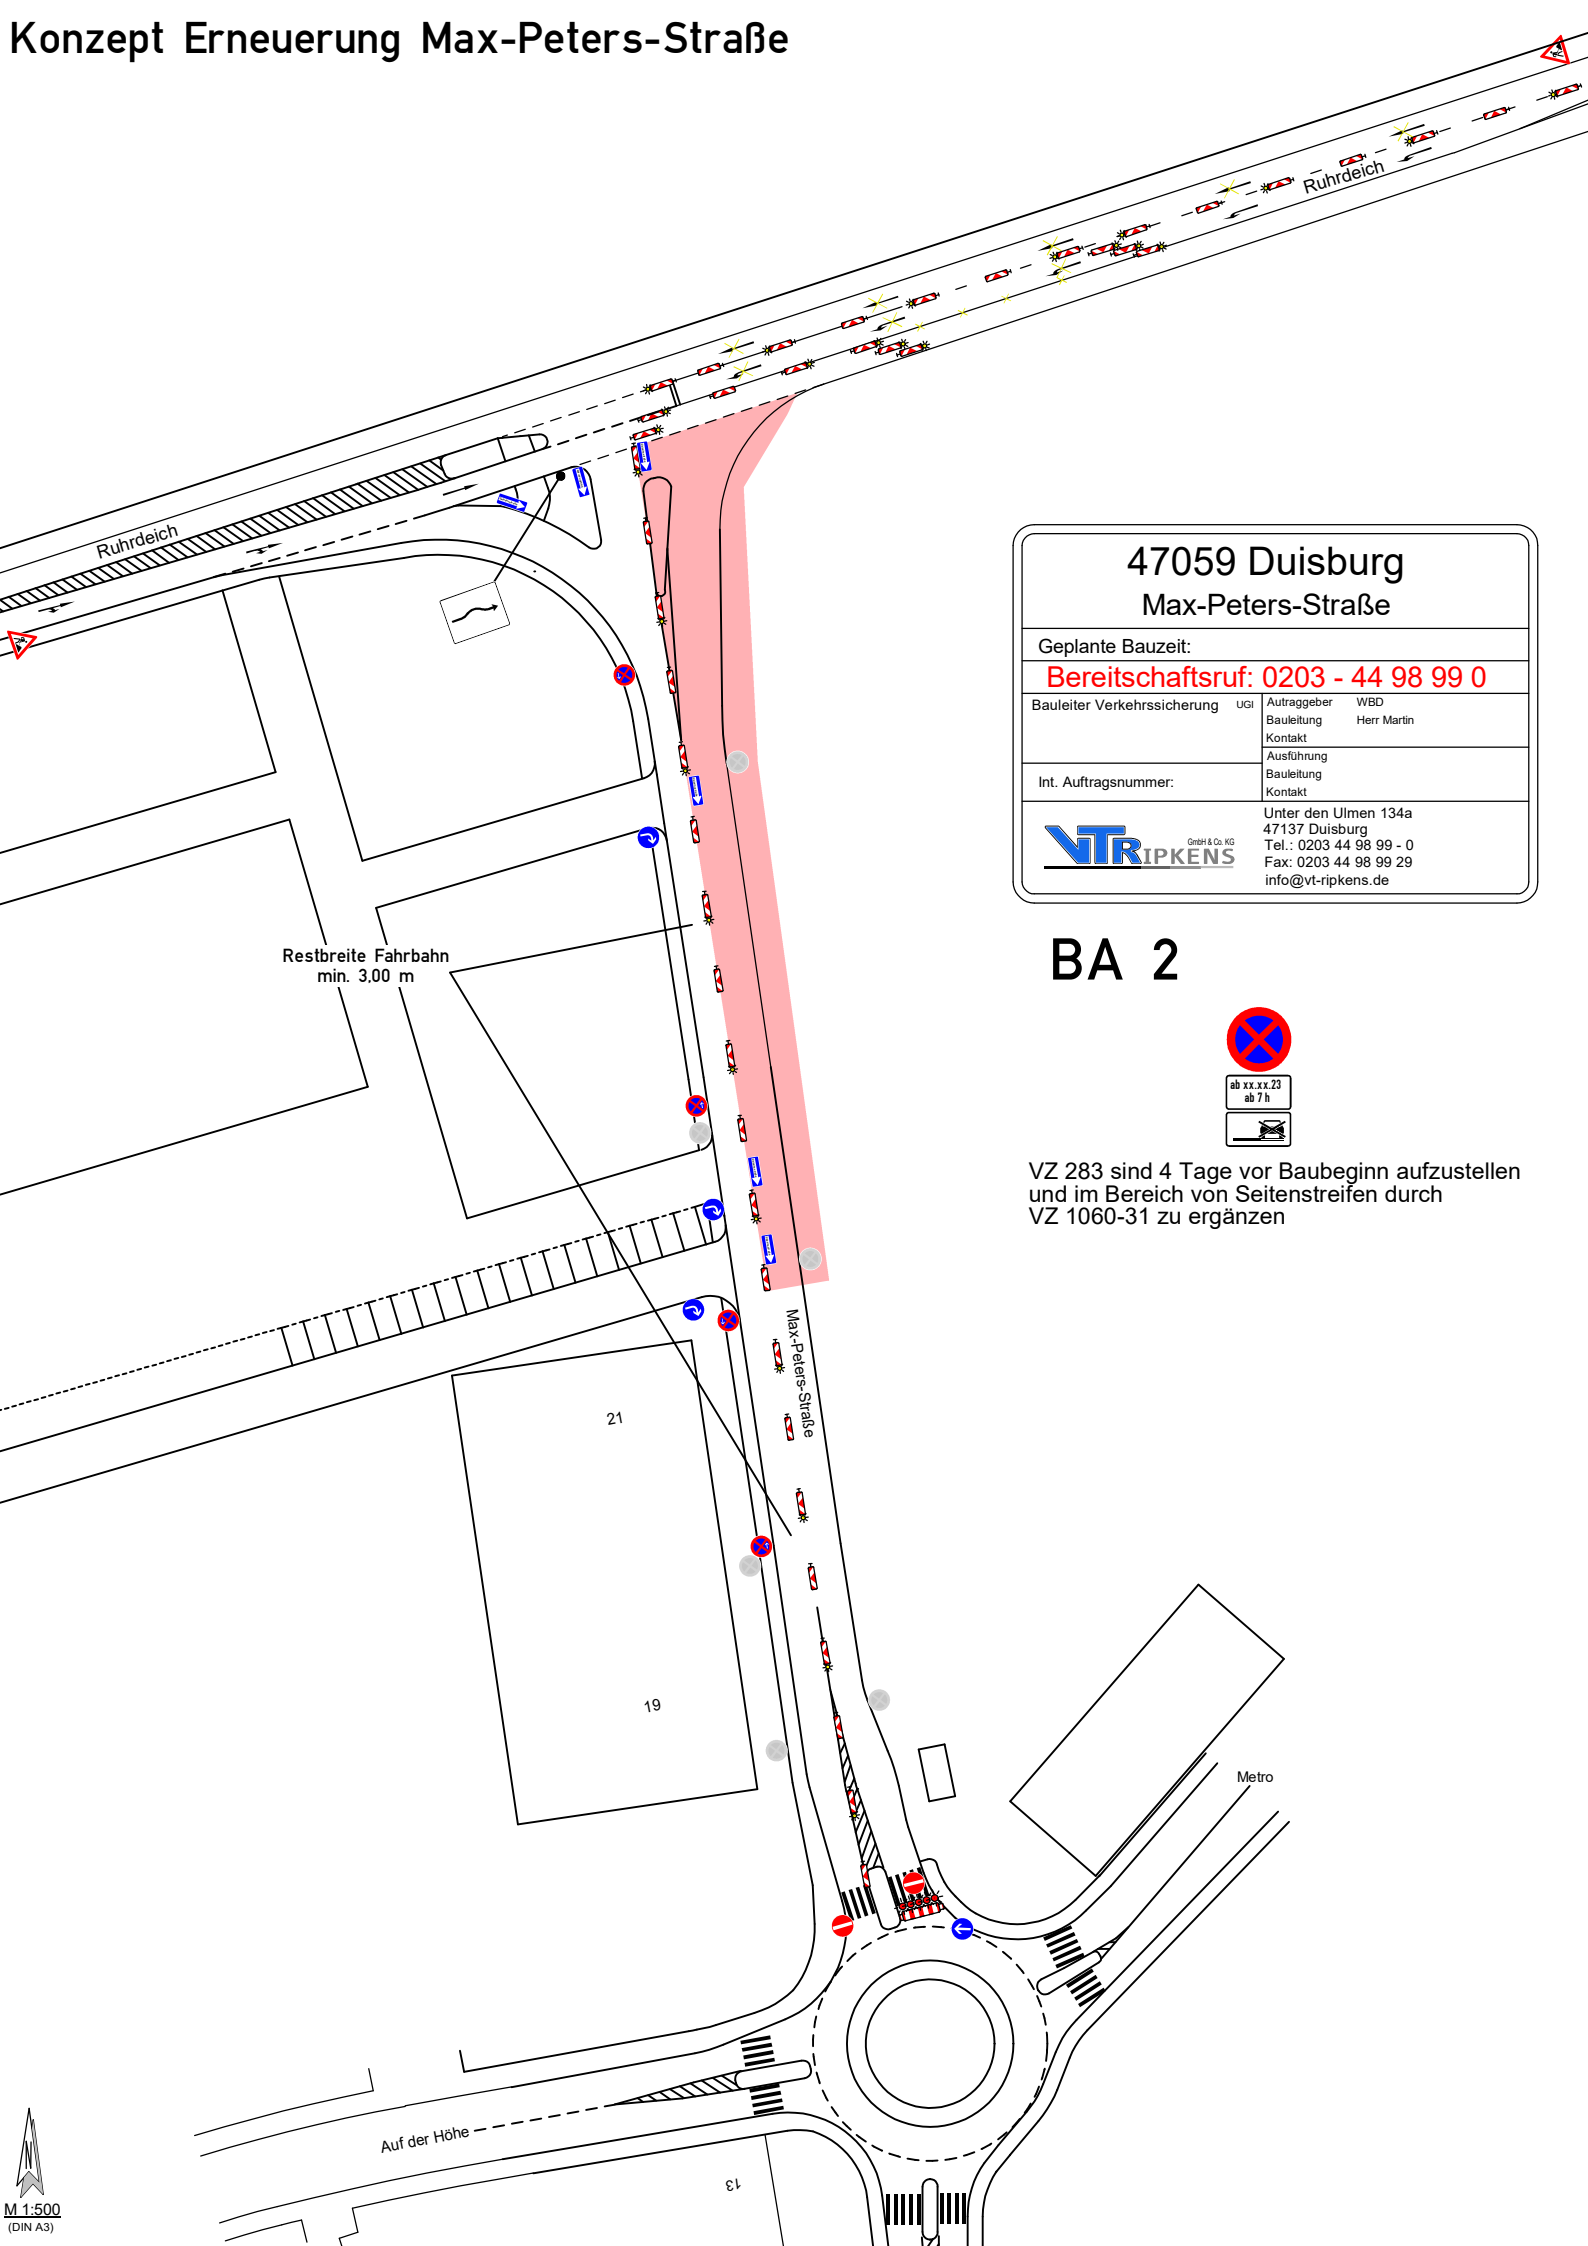

47059 Duisburg
Max-Peters-Straße

Geplante Bauzeit:
Bereitschaftsruf: 0203 - 44 98 99 0

Bauleiter Verkehrssicherung	UGI	Auftraggeber	WBD
		Bauleitung	Herr Martin
Int. Auftragsnummer:		Ausführung	
		Bauleitung	




Unter den Ulmen 134a
47137 Duisburg
Tel.: 0203 44 98 99 - 0
Fax: 0203 44 98 99 29
info@vt-ripkens.de

BA 2



VZ 283 sind 4 Tage vor Baubeginn aufzustellen
und im Bereich von Seitenstreifen durch
VZ 1060-31 zu ergänzen

Konzept Erneuerung Max-Peters-Straße

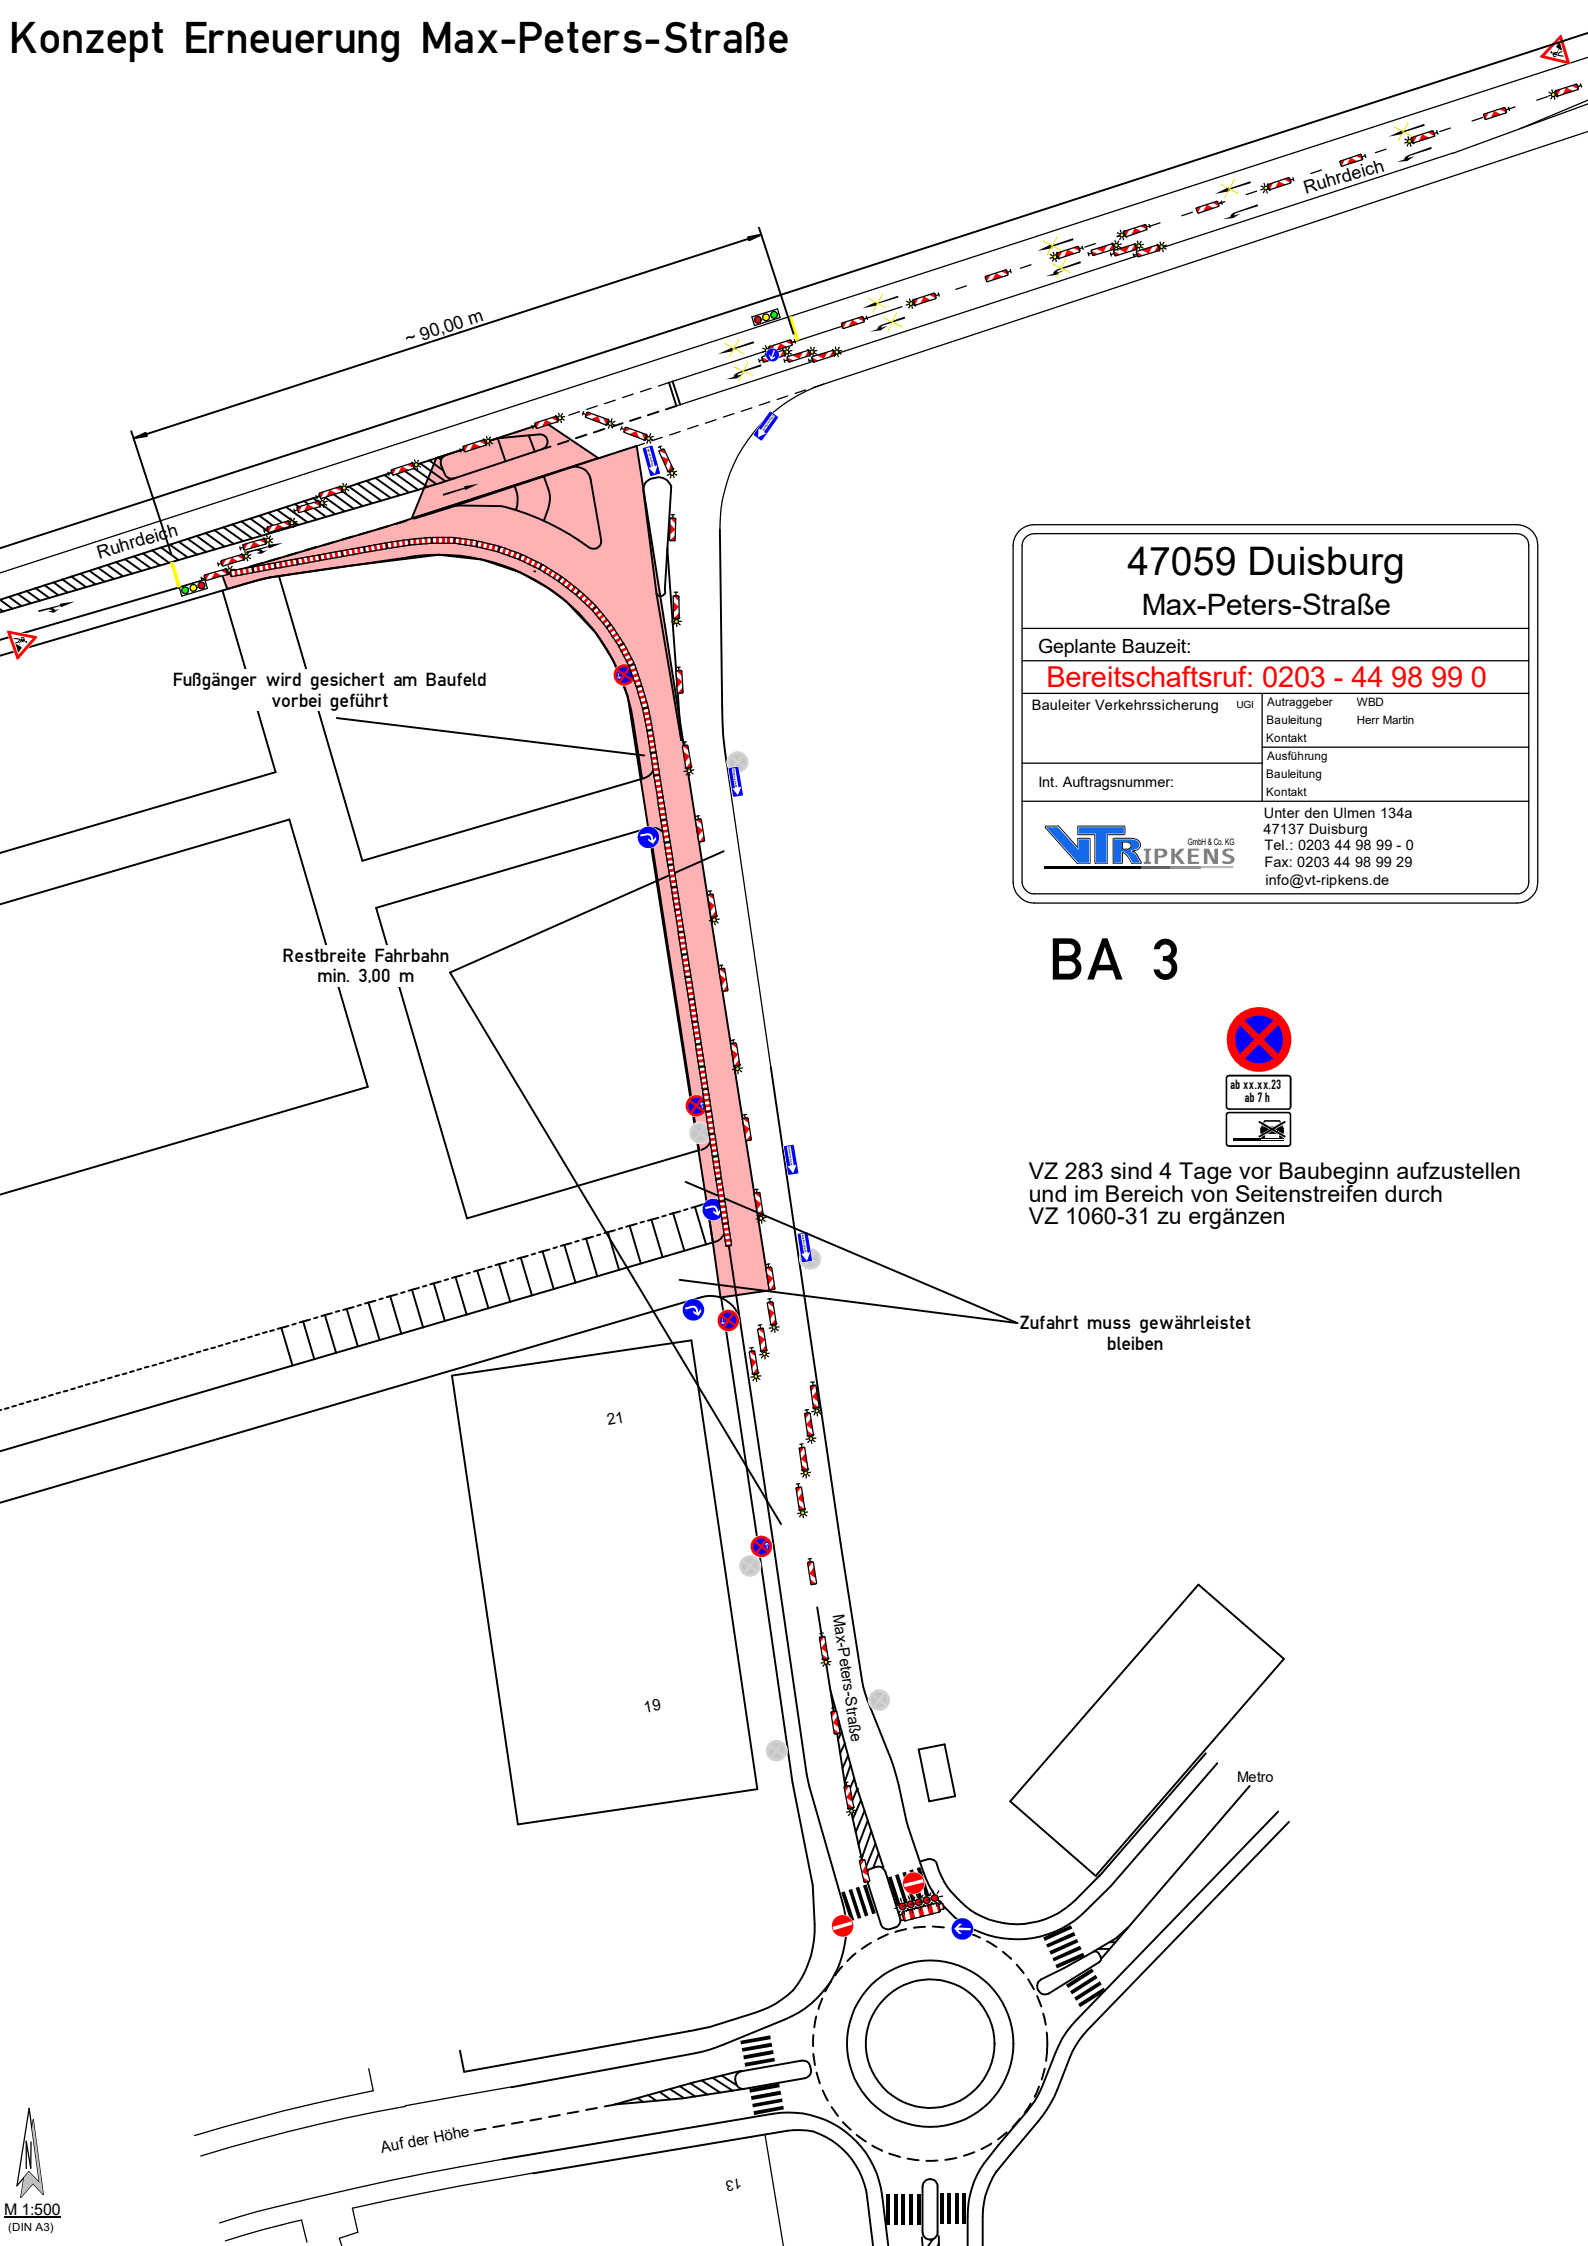

47059 Duisburg Max-Peters-Straße

Geplante Bauzeit:

Bereitschaftsruf: 0203 - 44 98 99 0

Bauleiter Verkehrssicherung	UGI	Auftraggeber	WBD
		Bauleitung	Herr Martin
		Kontakt	
		Ausführung	
Int. Auftragsnummer:		Bauleitung	
		Kontakt	

GmbH & Co. KG

Unter den Ulmen 134a
47137 Duisburg
Tel.: 0203 44 98 99 - 0
Fax: 0203 44 98 99 29
info@vt-ripkens.de

BA 3



VZ 283 sind 4 Tage vor Baubeginn aufzustellen
und im Bereich von Seitenstreifen durch
VZ 1060-31 zu ergänzen

Zufahrt muss gewährleistet
bleiben

Einbahnstraße BA 2 + 3



47059 Duisburg
Max-Peters-Straße

Geplante Bauzeit:

Bereitschaftsruf: 0203 - 44 98 99 0

Bauleiter Verkehrssicherung

UGI

Auftraggeber

WBD

Bauleitung

Herr Martin

Kontakt

Ausführung

Bauleitung

Kontakt


Int. Auftragsnummer:



Unter den Ulmen 134a
47137 Duisburg
Tel.: 0203 44 98 99 - 0
Fax: 0203 44 98 99 29
info@vt-ripkens.de

Konzept Erneuerung Max-Peters-Straße

Konzept Erneuerung Max-Peters-Straße

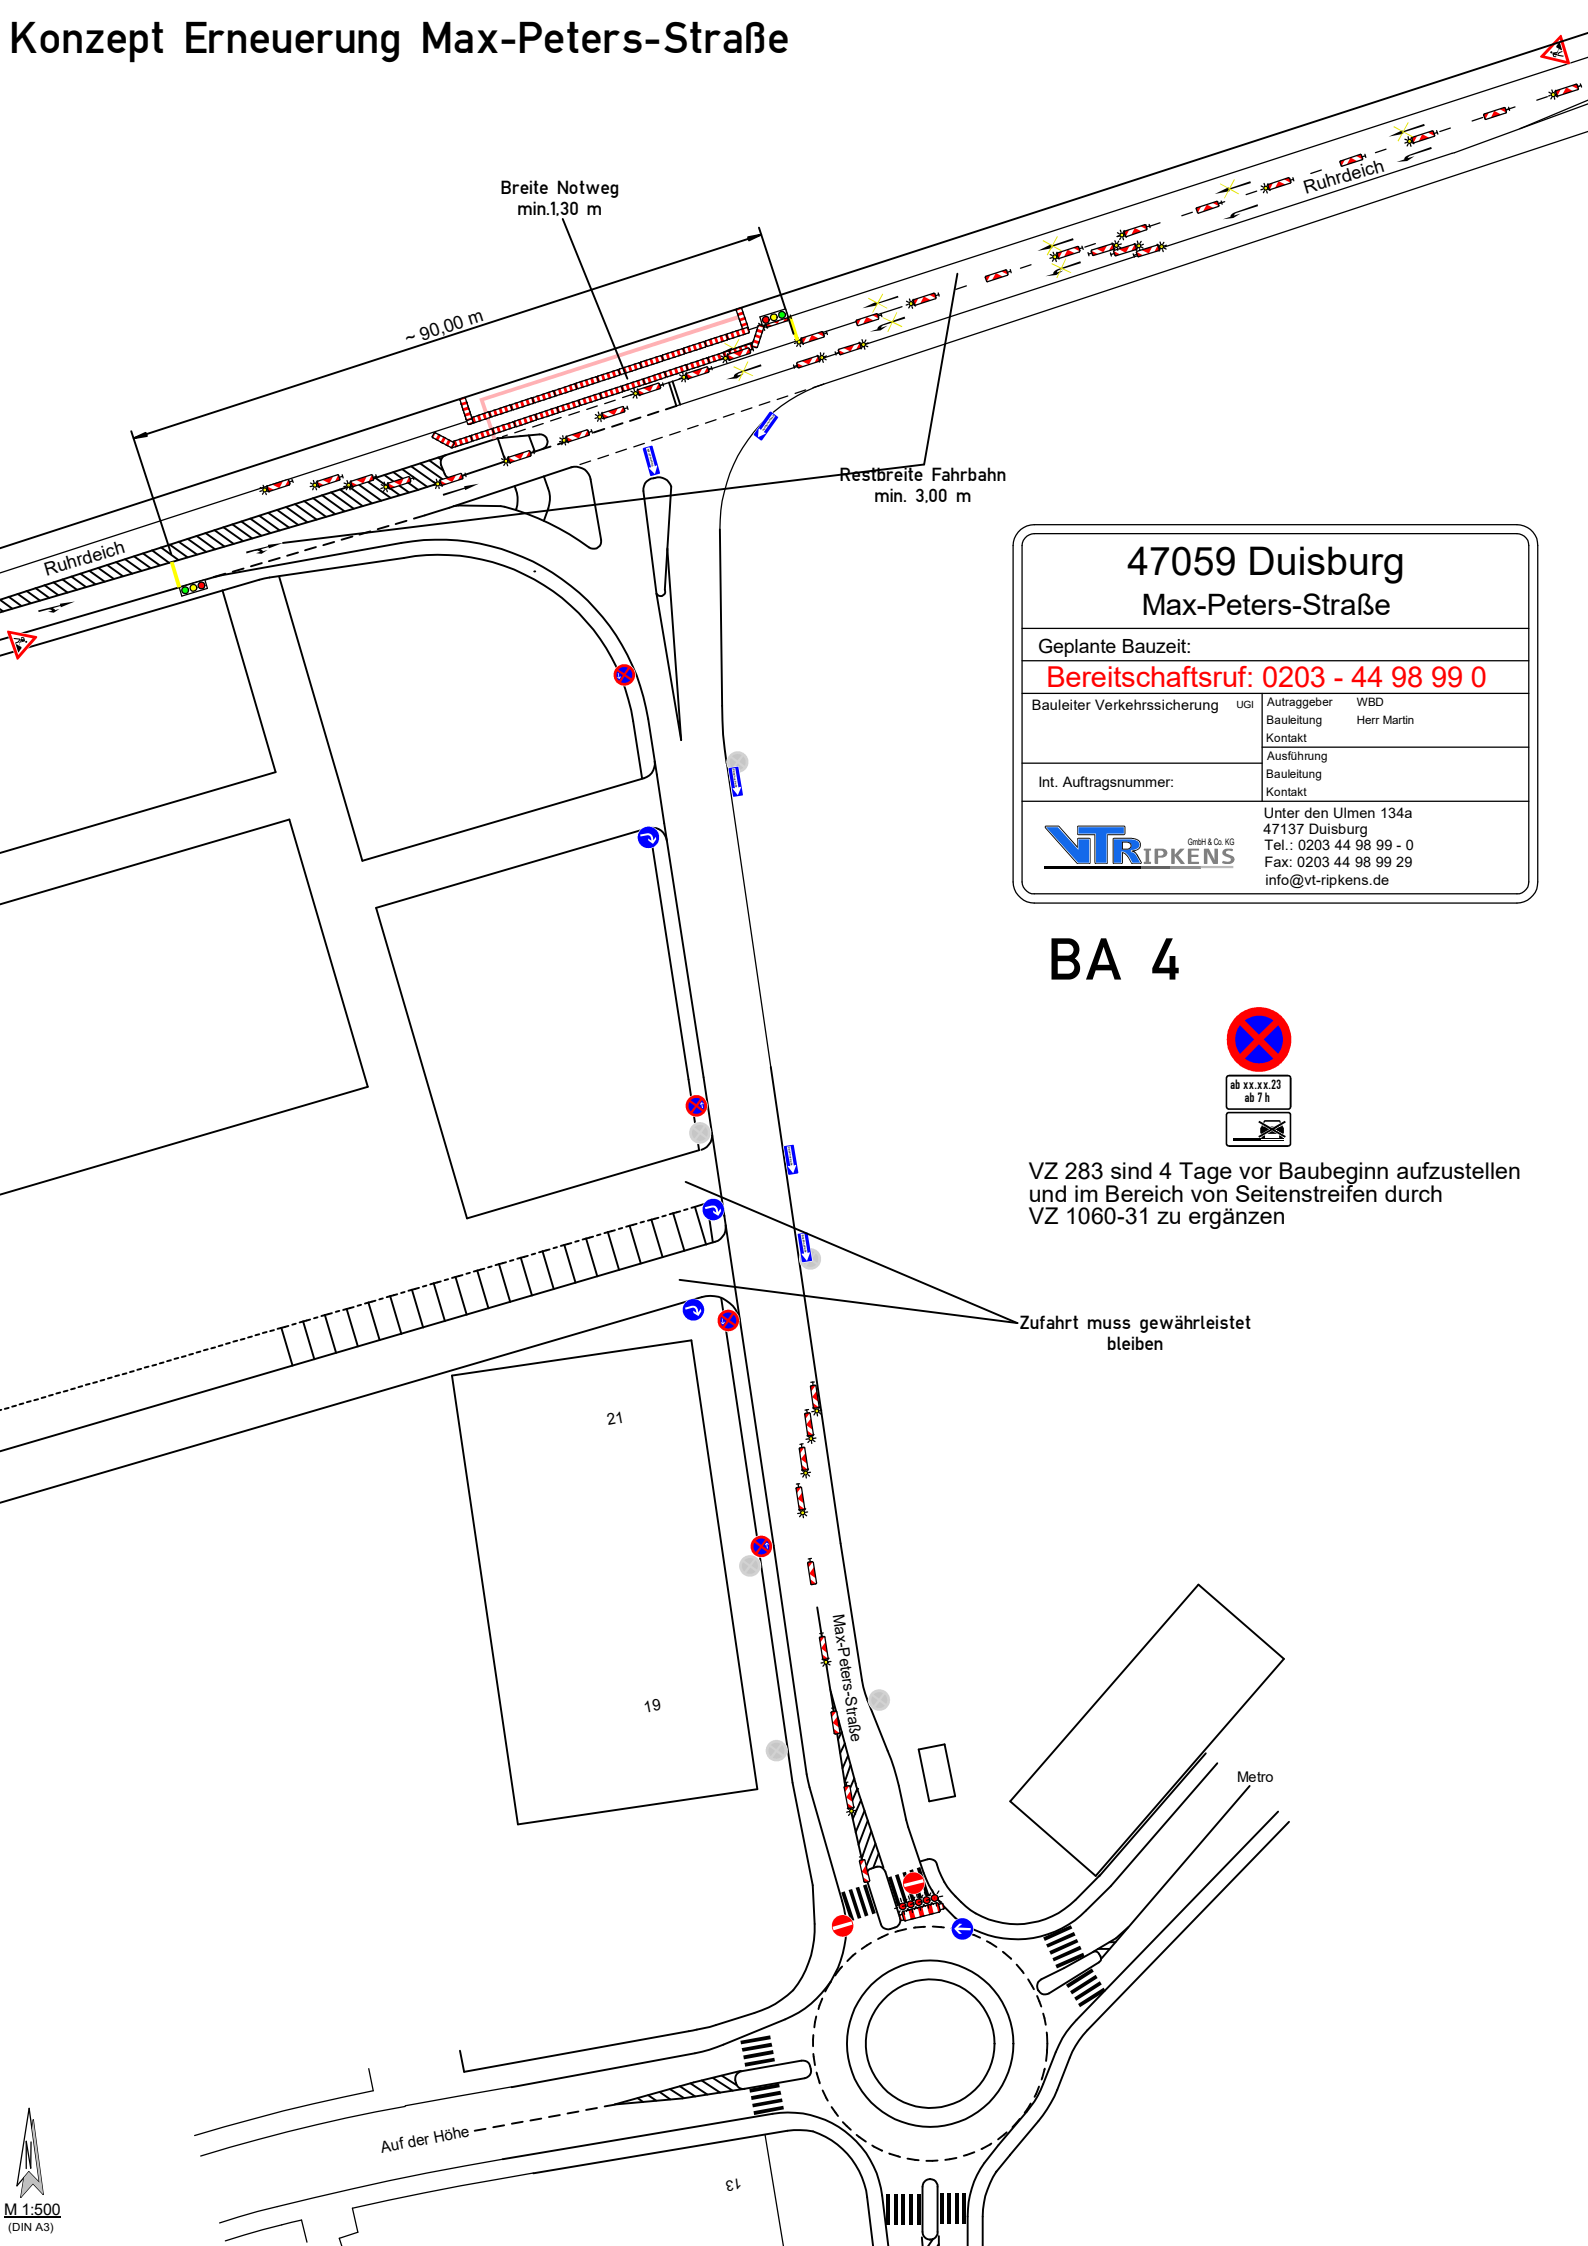

47059 Duisburg Max-Peters-Straße

Geplante Bauzeit:
Bereitschaftsruf: 0203 - 44 98 99 0

Bauleiter Verkehrssicherung	UGI	Auftraggeber	WBD
		Bauleitung	Herr Martin
		Kontakt	
		Ausführung	
Int. Auftragsnummer:		Bauleitung	
		Kontakt	

GmbH & Co. KG

Unter den Ulmen 134a
47137 Duisburg
Tel.: 0203 44 98 99 - 0
Fax: 0203 44 98 99 29
info@vt-ripkens.de

BA 4



VZ 283 sind 4 Tage vor Baubeginn aufzustellen
und im Bereich von Seitenstreifen durch
VZ 1060-31 zu ergänzen

Zufahrt muss gewährleistet
bleiben

Konzept Erneuerung Max-Peters-Straße

Fußgänger wird gesichert am Baufeld vorbei geführt

Ruhrdeich

Restbreite Fahrbahn
min. 3,00 m

47059 Duisburg
Max-Peters-Straße

Geplante Bauzeit:

Bereitschaftsruf: 0203 - 44 98 99 0

Bauleiter Verkehrssicherung

UGI

Auftraggeber

WBD

Bauleitung

Herr Martin

Kontakt

Ausführung

Bauleitung

Kontakt

Int. Auftragsnummer:

VTRIPKENS
GmbH & Co. KG




Unter den Ulmen 134a
47137 Duisburg
Tel.: 0203 44 98 99 - 0
Fax: 0203 44 98 99 29
info@vt-ripkens.de


BA 5



VZ 283 sind 4 Tage vor Baubeginn aufzustellen
und im Bereich von Seitenstreifen durch
VZ 1060-31 zu ergänzen

Zufahrt muss gewährleistet
bleiben

 
**Zugang
Max-Peters-Straße
gesperrt**

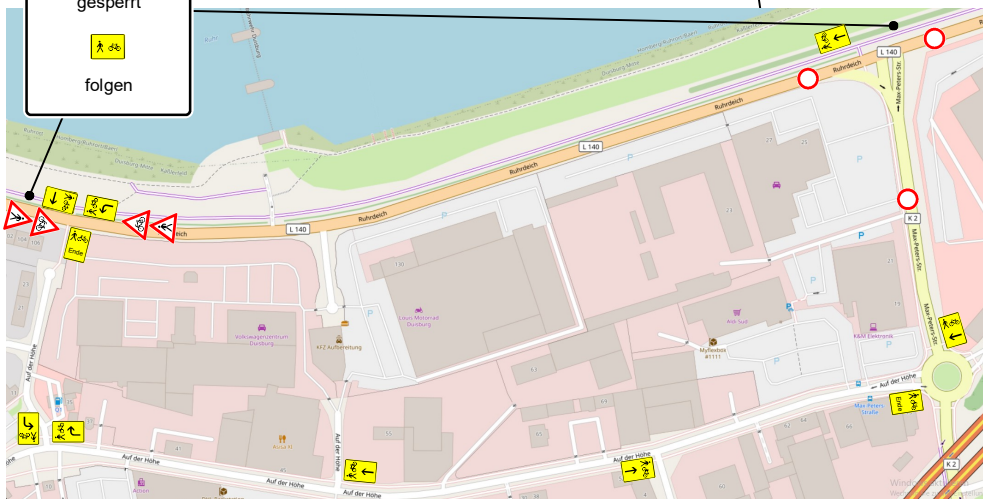folgen



47059 Duisburg Max-Peters-Straße

Geplante Bauzeit:

Bereitschaftsruf: 0203 - 44 98 99 0

Bauleiter Verkehrssicherung

UGI

Auftraggeber

WBD

Bauleitung

Herr Martin

Int. Auftragsnummer:

Ausführung

Bauleitung

Kontakt

Unter den Ulmen 134a
47137 Duisburg
Tel.: 0203 44 98 99 - 0
Fax: 0203 44 98 99 29
info@vt-ripkens.de



Vollsperrung BA 5

Durchfahrt

Ruhrdeich

gesperrt



folgen

Detailansicht

Konzept Erneuerung Max-Peters-Straße