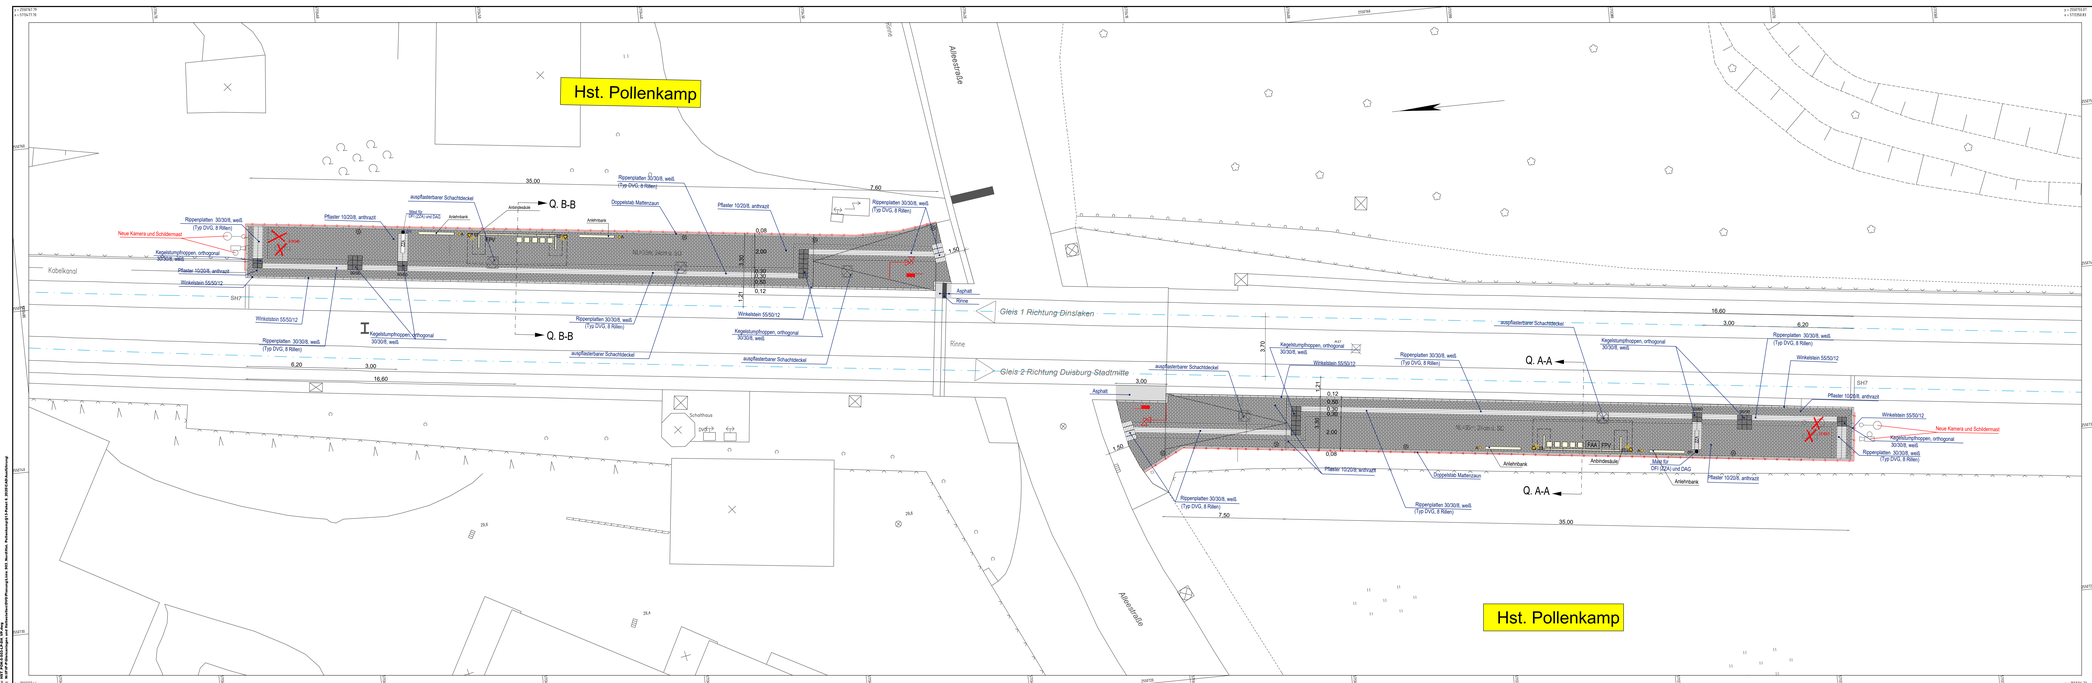

Legende:

- vorh. Gleismaterial
- gepl. Wetterschutz
- Haltestellenschild
- Fahrkartenautomat
- Mast für Zugvorlaufanzeige (vorh.)
- Gepl. Mast für Zugvorlaufanzeige und Digitales Fahrgastinformationssystem
- Kasseler Sonderbord, Kantenstein SBK 1.20
- Übergangsstein für SBK 1.20 (Rampenstein)
- Großpflasterstein (Rinne),16/24/14
- Rippenplatte 30/30/8, weiß (WBD, 7Rippen)
- Rippenplatte 30/30/8, weiß (DVG, 8Rillen)
- Kegelstumpfnoppen, orthogonal 30/30/8, weiß
- Kegelstumpfnoppen, orthogonal 20/30/8, weiß
- City Light Poster
- Lautsprecher
- Kamera
- vorh. Kabelschacht (55 x 80)
- gepl. Kabelschacht (55 x 80)
- Laterne / Beleuchtungsmast
- Pflaster 10/20/8, grau
- Pflaster 10/20/8, zement-grau
- Pflaster 10/20/8, anthrazit
- Pflaster 10/20/8, rot
- Hochbord H15/25
- Tiefbord H10/30
- Tiefbord H8/30
- Winkelstein 55/50/12

Index	Nu./Da.	Änderung
Index e		
Index d		
Index c		
Index b		
Index a		

DVG /// Duisburger Verkehrsgesellschaft AG

Straßenbahnlinie 903 — Ausführungsplanung

Barrierefreier Ausbau
Haltestelle Pollenkamp
Bahnsteigplan

Abteilung IF		Datum	Name
	Gez./Bearb.	26.02.2026	Wallberg/Gebel
	Geprüft	26.02.2026	Gebel
Duisburger Verkehrsgesellschaft AG	Maßstab 1:100	**Stadtbahnnetz**	
	Plan Nr. HST-POK-S-503	**Anlage**	