
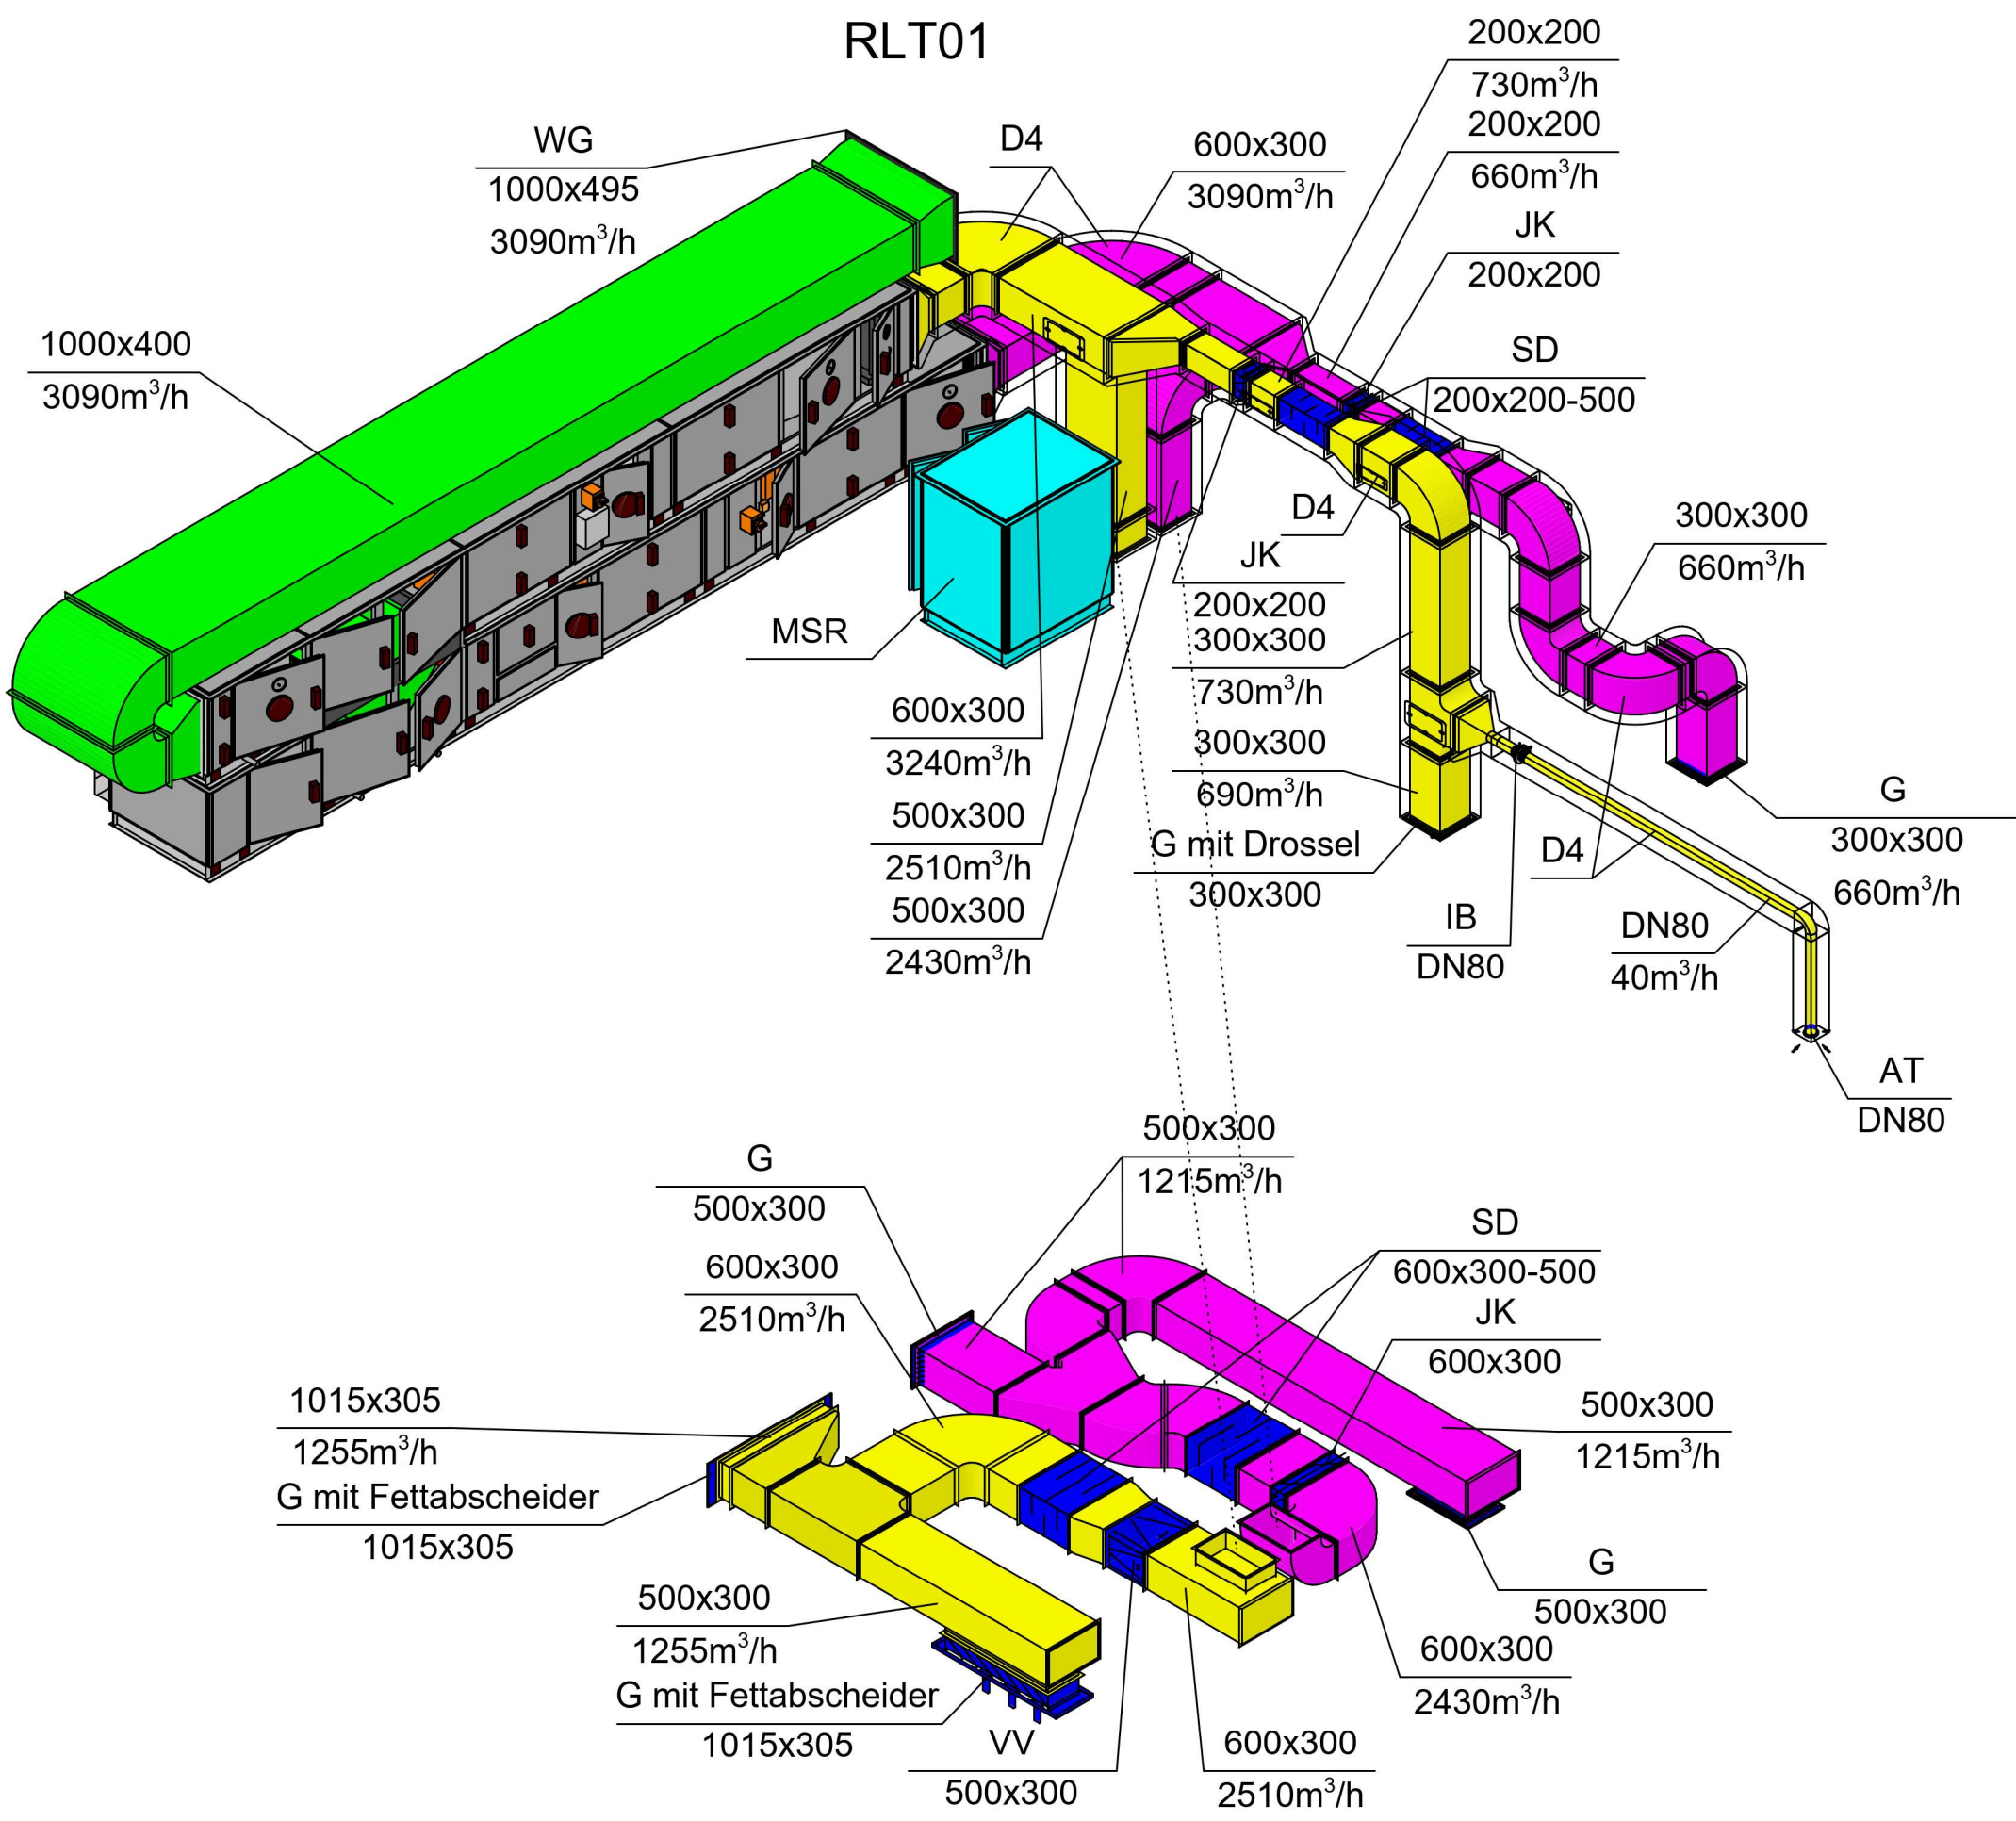


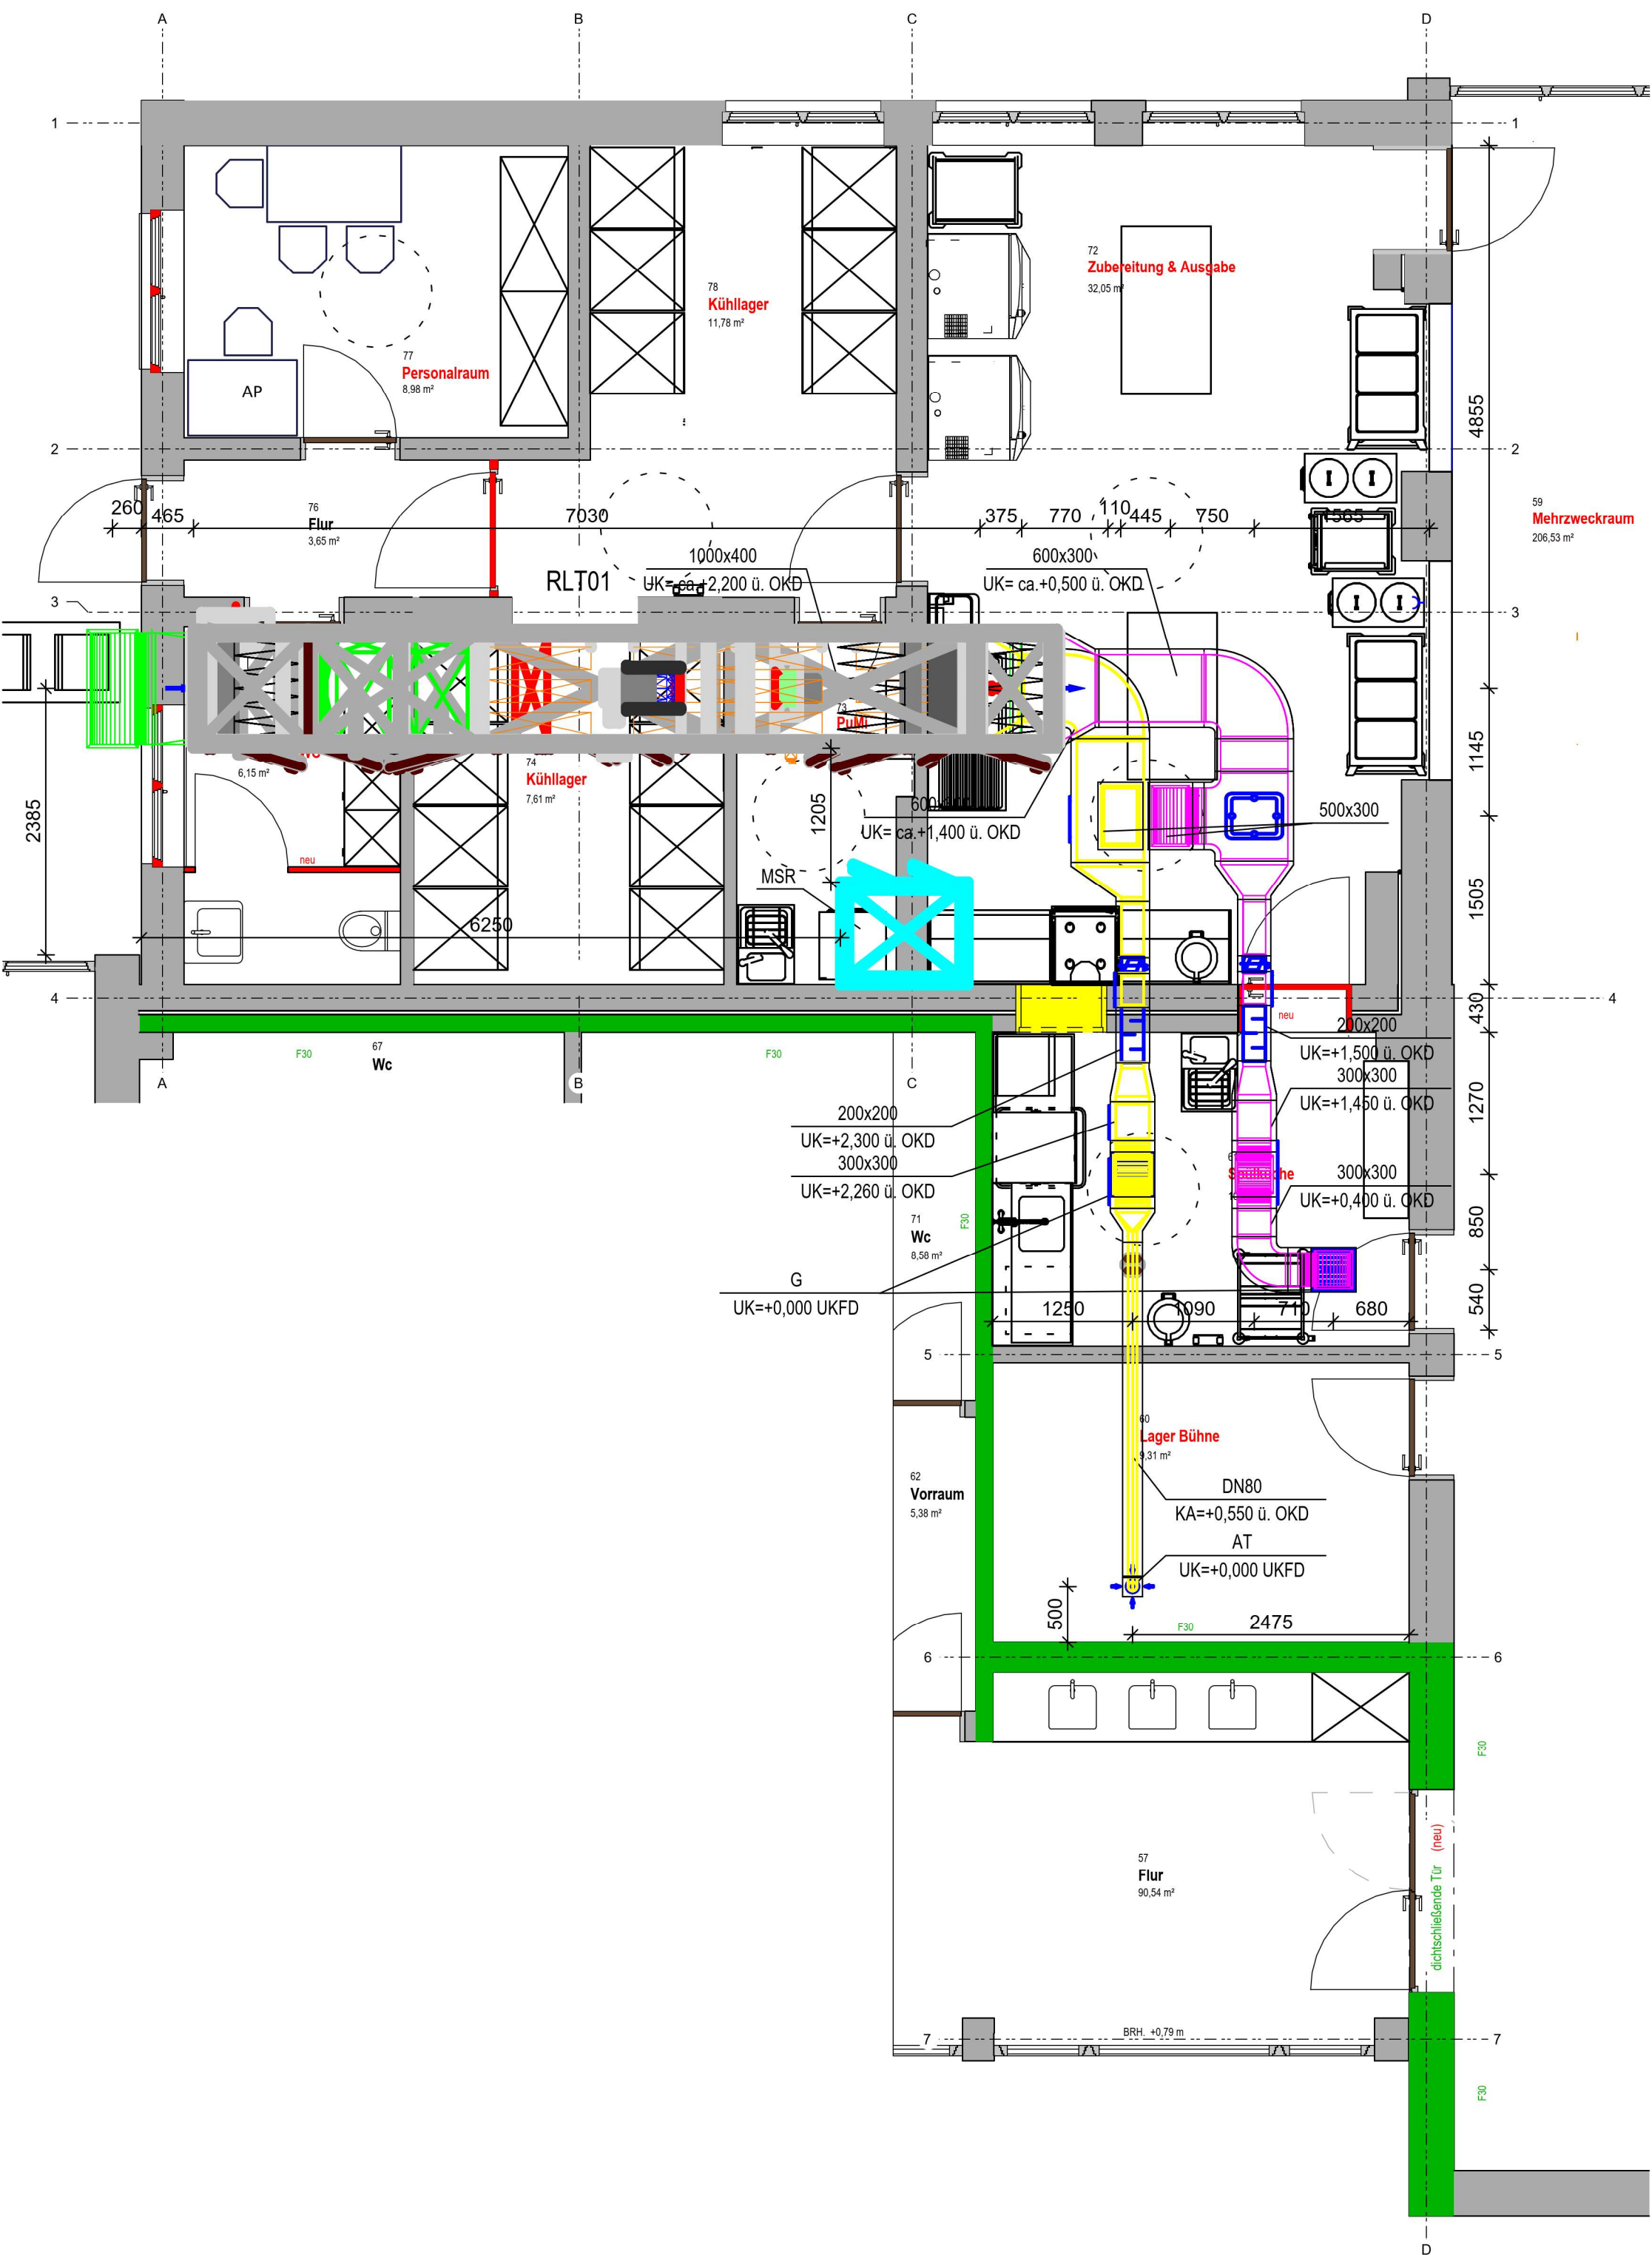

Legende

- | | | | |
|-------|--|-------|--|
| AL | Außenluft | JK | Jalousieklappe |
| FL | Fortluft | AK | Absperrklappe mit el. Stellantrieb |
| ZL | Zuluft | VK/VV | Volumenstromregler konstant / variabel |
| AL | Abluft | ZV/AV | Zu-/Abluftventilator |
| UM | Umluft | FK | Filterkassette mit Filter |
| D | Kanal/Rohr gedämmt | | |
| SD | Schalldämpfer | | |
| BSK | Brandschutzklappe K90 nach DIN 4102 mit el. Stellantrieb | | |
| ZA/AA | Zu-/Abluftauslass | | |
| ZT/AT | Zu-/Abluftventil | | |
| G/WG | Gitter/Wetterschutzgitter | | |
| SS | Segeltuchstutze | | |
| IB | Irisblende | | |

Legende – Dämmung Luftkanäle

Kennzeichnung	Luftart / Bereich	Dämmung
D1	Zu- und Abluft in unbeheizten Räumen Fortluft im Bereich zwischen Wetterschutzgitter und Absperrklappen.	Mineralwolle, alukaschiert, 30 mm
D2	Schalldämmung	Mineralwolle, alukaschiert, 50 mm
D3	Außenluft innerhalb des Gebäudes.	Mineralwolle, alukaschiert, 50 mm
D4	Zu- und Abluft im Außenbereich	Mineralwolle, alukaschiert, 50 mm, mit Blechummantelung aus verzinktem Stahl

Allgemeine Hinweise
Wärmedämmte Luftkanäle unter 2,0 m über Fertigfußboden (OKFF) in öffentlich zugänglichen Bereichen sind mit einer Schutzummantelung aus verzinktem Stahlblech auszuführen.

