




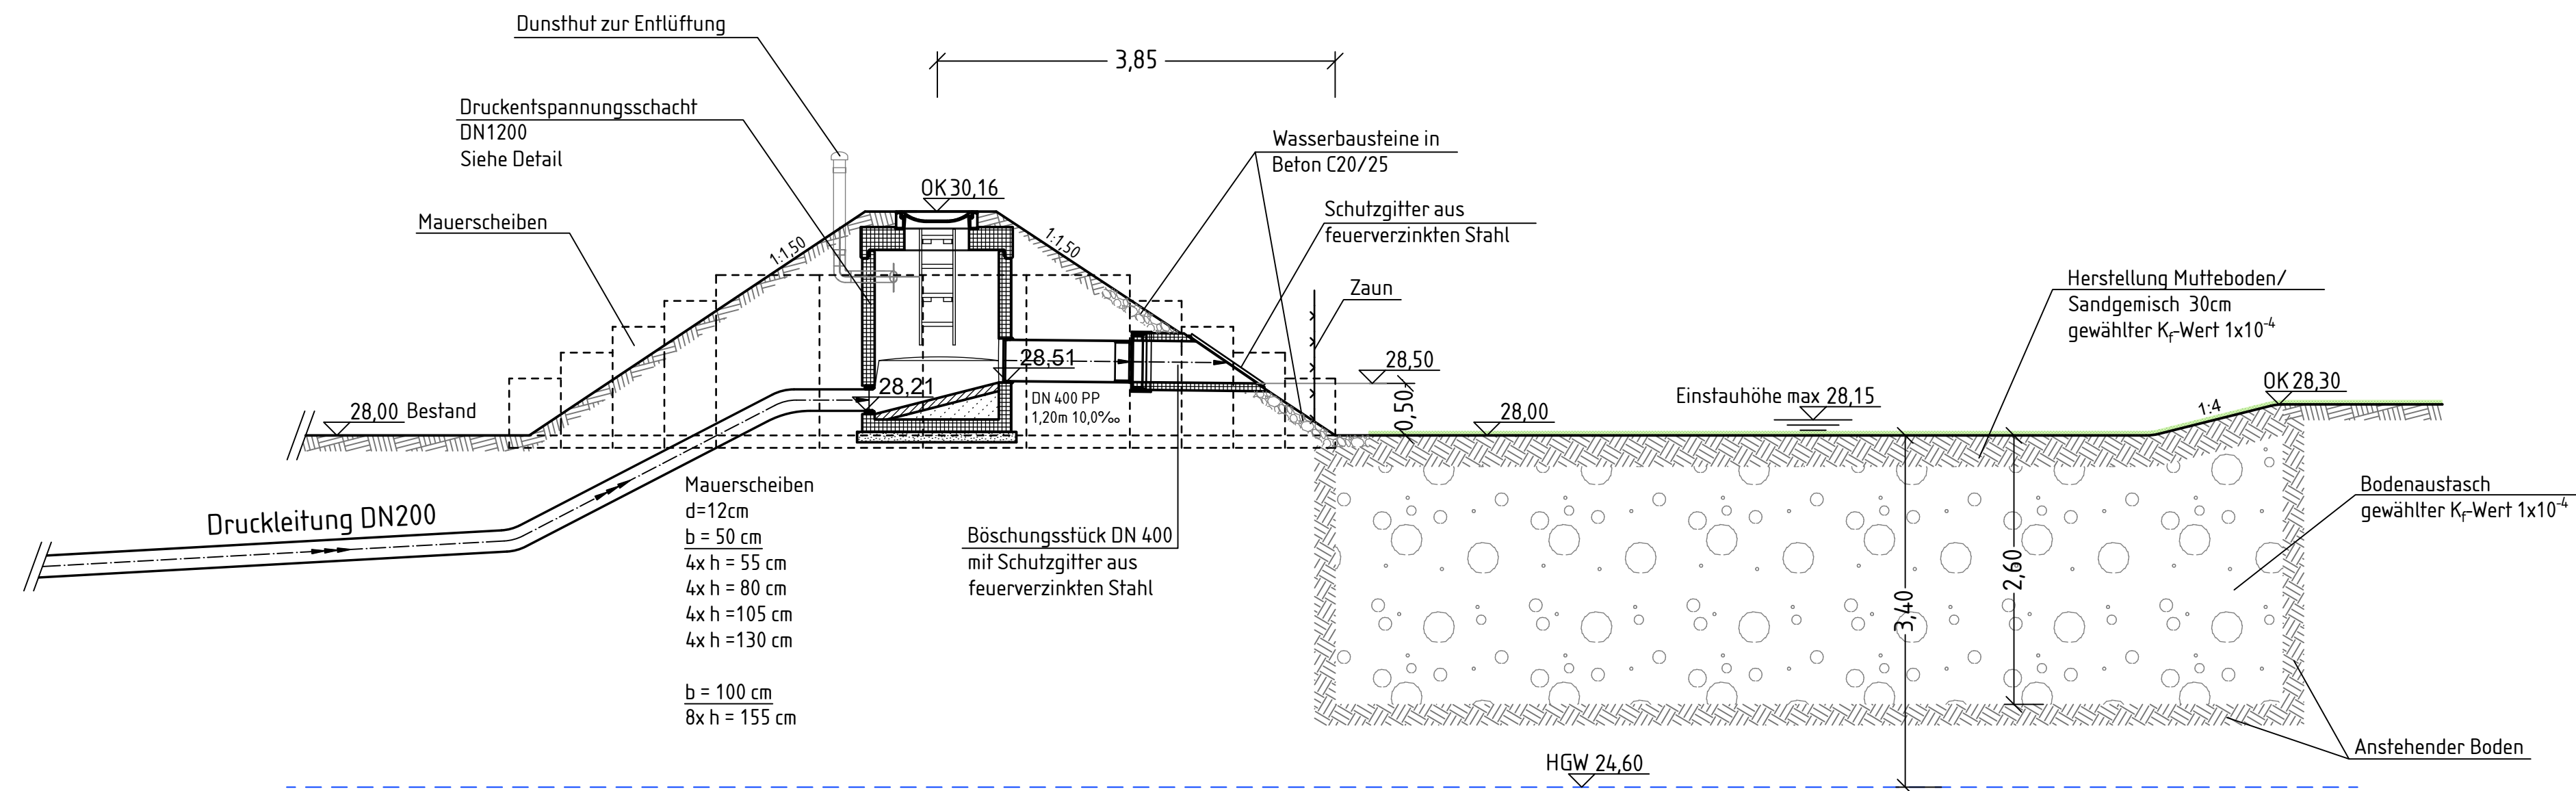


Schnitt 1-1

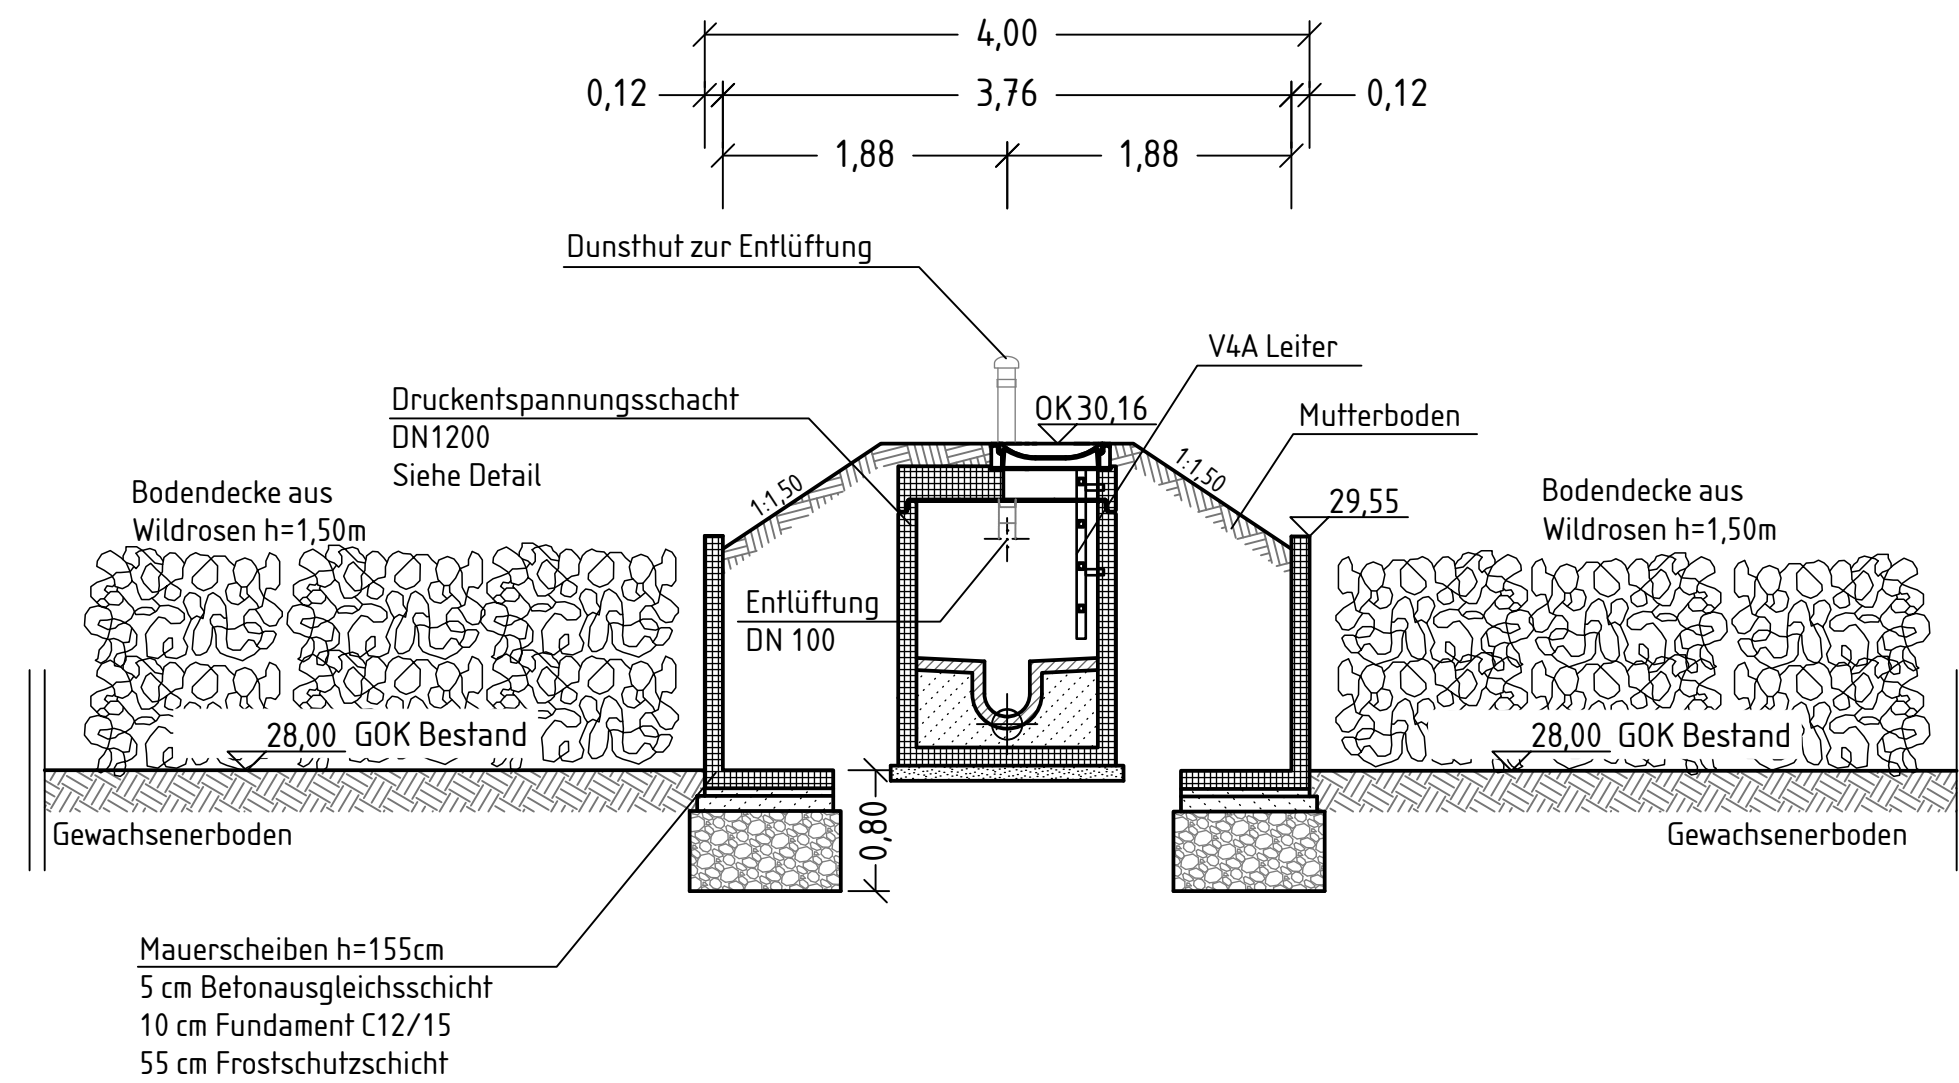

Schnitt 2-2

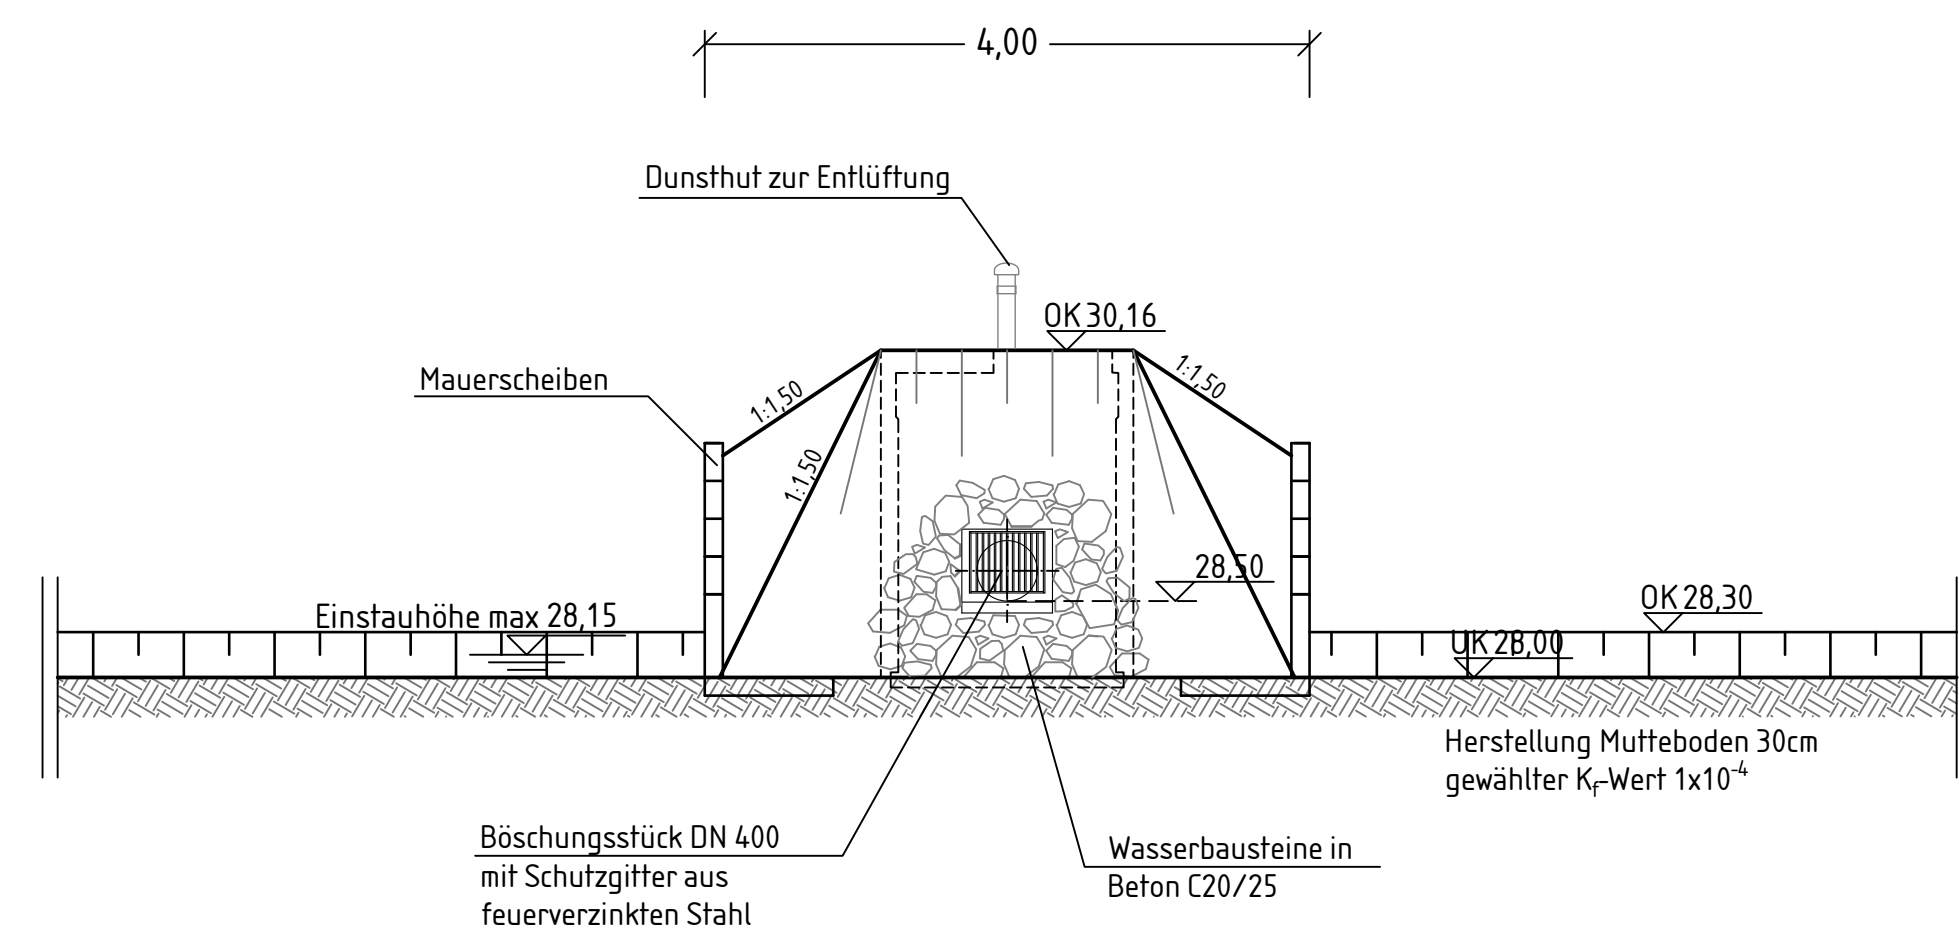


Schnitt 3-3

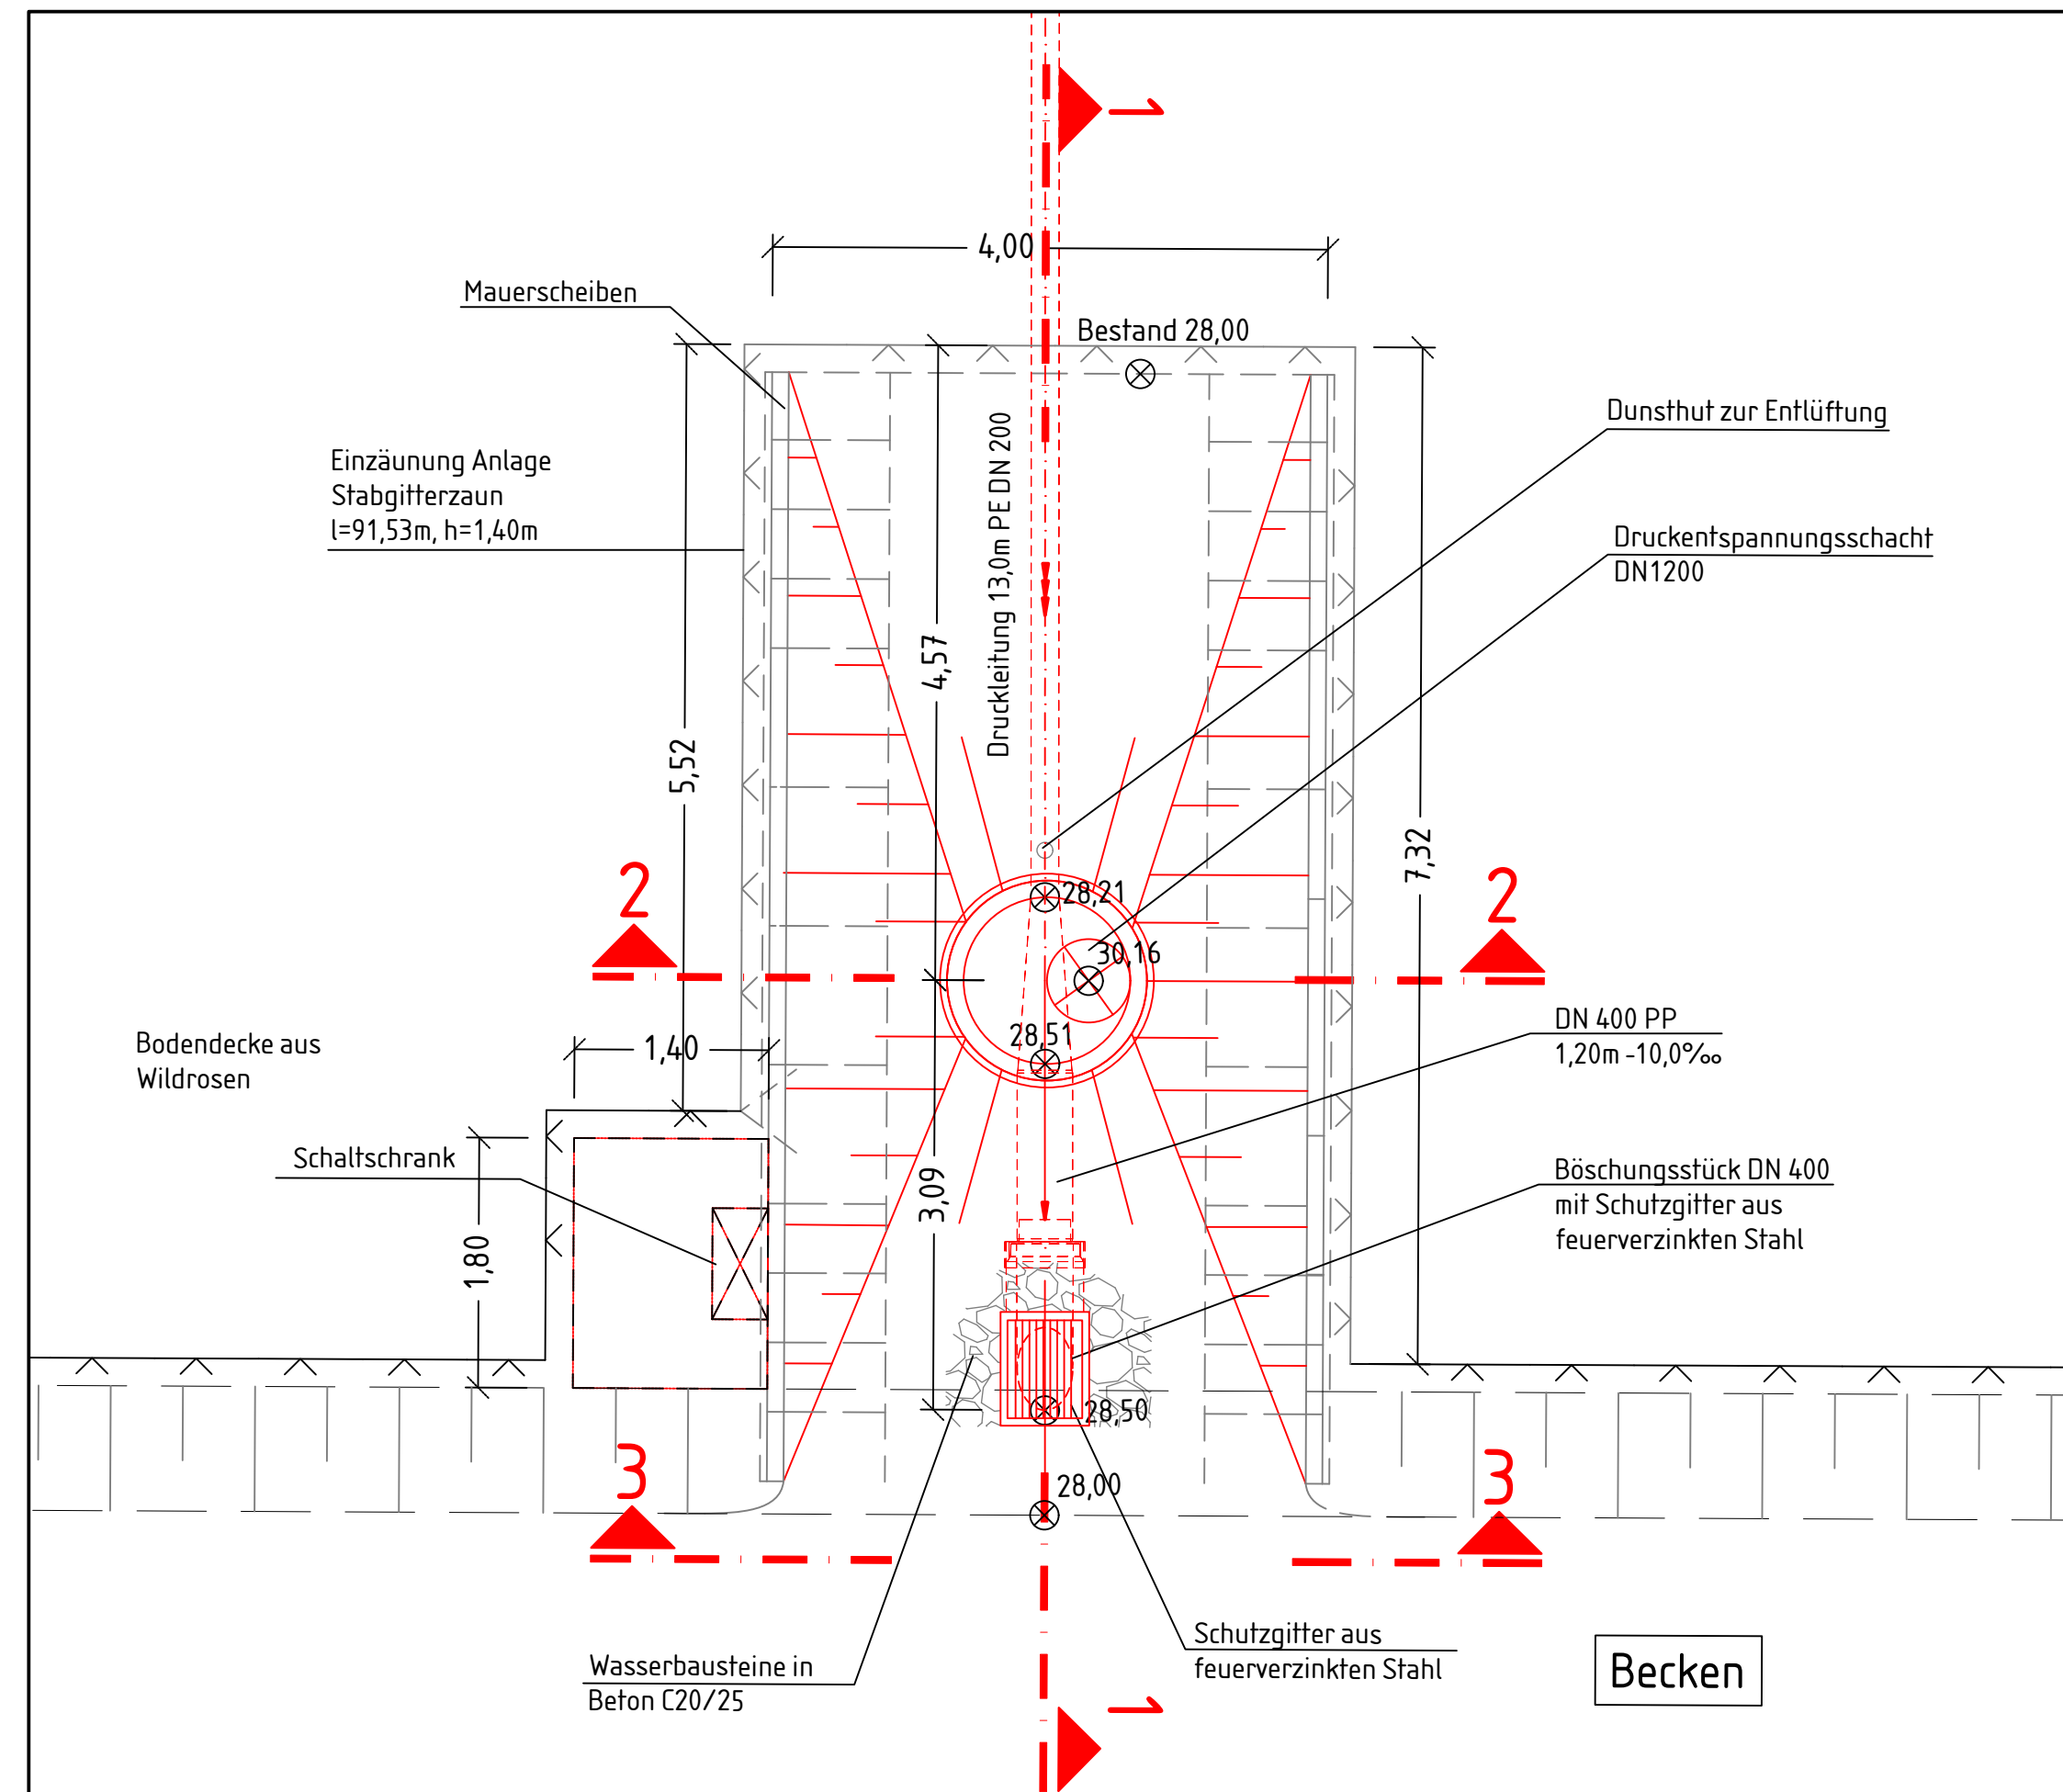

Grundriss

Ausführungsdetails:

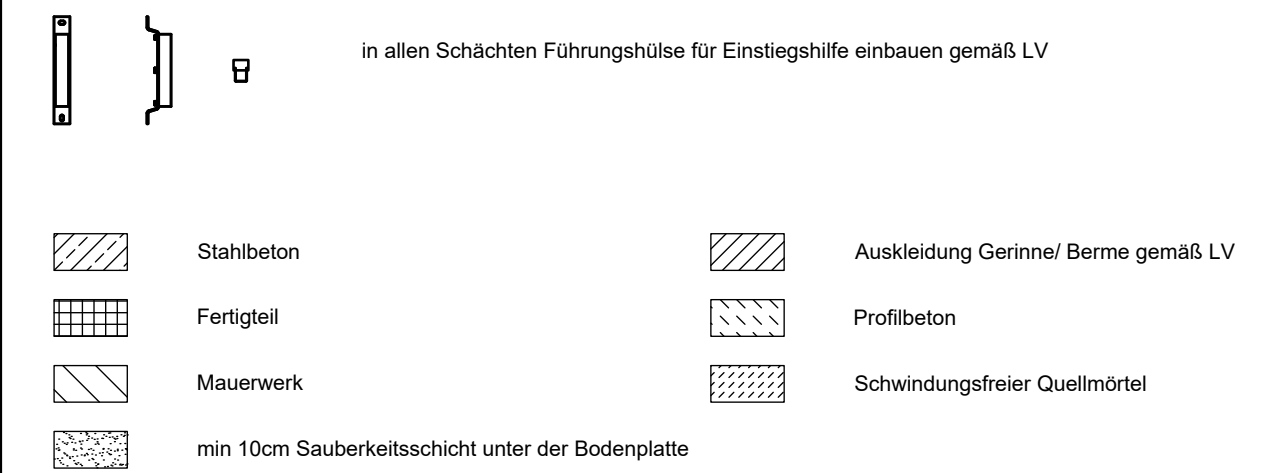

|   |                                                                                              |                     |                           |
|---|----------------------------------------------------------------------------------------------|---------------------|---------------------------|
| Index   | Datum                                                                                        | gez.                | geprüft                   |
| Flur:   |                                                                                              |                     |                           |
| <b>GPINFRA</b>   |                                                                                              |                     |                           |
| INGENIEURGESELLSCHAFT   |                                                                                              |                     |                           |
| Gohres und Papajewski<br>Beratende Ingenieure PartG mbB<br>Köhlstraße 10   D-50827 Köln<br>fon: +49(0)221 / 423 38 231<br>fax: +49(0)221 / 423 04 390<br>https://www.gpinfra.de<br>E-Mail: info@gpinfra.de | gezeichnet: 01.04.2026<br>bearbeitet: 01.04.2026<br>geprüft: 01.04.2026<br>Proj.-Nr.: 230824 | Datum<br>01.04.2026 | Zeichen<br>RN<br>AT<br>AP |

Regelverlegetiefen siehe "Zusätzliche Technische Vertragsbedingungen" von Tiefbauarbeiten für die Anlagen der Gas-, Wasser-, Strom- und Fernwärmeversorgung der Netze Duisburg, Jahresvertrag 2017/2018, Stand November 2016

Bei den angegebenen Kanalhöhen handelt es sich um NHN-Höhen (Status 170, DHHN2016) im ETRS89!  
Die vorhandenen Kanalhöhen sind vor Beginn der Baumaßnahmen vor Ort zu überprüfen.



Wirtschaftsbetriebe ]DUISBURG

Geschäftsbereich Stadtentwässerung

|                   |                        |                                       |                       |
|-------------------|------------------------|---------------------------------------|-----------------------|
| Stand: 24.02.2026 |                        | Ausführungsplanung<br>zur Kalkulation |                       |
| Datum             | Projektleitung Planung | Datum                                 | Arbeitsgruppenleitung |
| Datum             | Bereichsleitung        |                                       |                       |

|   |                                                                                                   |
|---|---------------------------------------------------------------------------------------------------|
| Projekt: Karrenweg                                                                                          | Anschluss:<br>Bolzen Nr. xxxxxxxx<br>z. B. Gehrstraße 54<br>Duisburg<br>Höher:<br>XX.XXX m ü. NHN |
| Bau einer NW-Behandlungsanlage                                                                              | Aktenzeichen WBD:                                                                                 |
| in Duisburg - Rheinhausen<br>von: Sch. Nr. RW 01<br>bis: Sch. Nr. RW 03<br>Planinhalt: NW-Behandlungsanlage | Str.-Schl.-Nr.:<br>XXXX                                                                           |
|   | Blatt Nr.: ENT_DZ                                                                                 |
|   | M = QS 1:50                                                                                       |