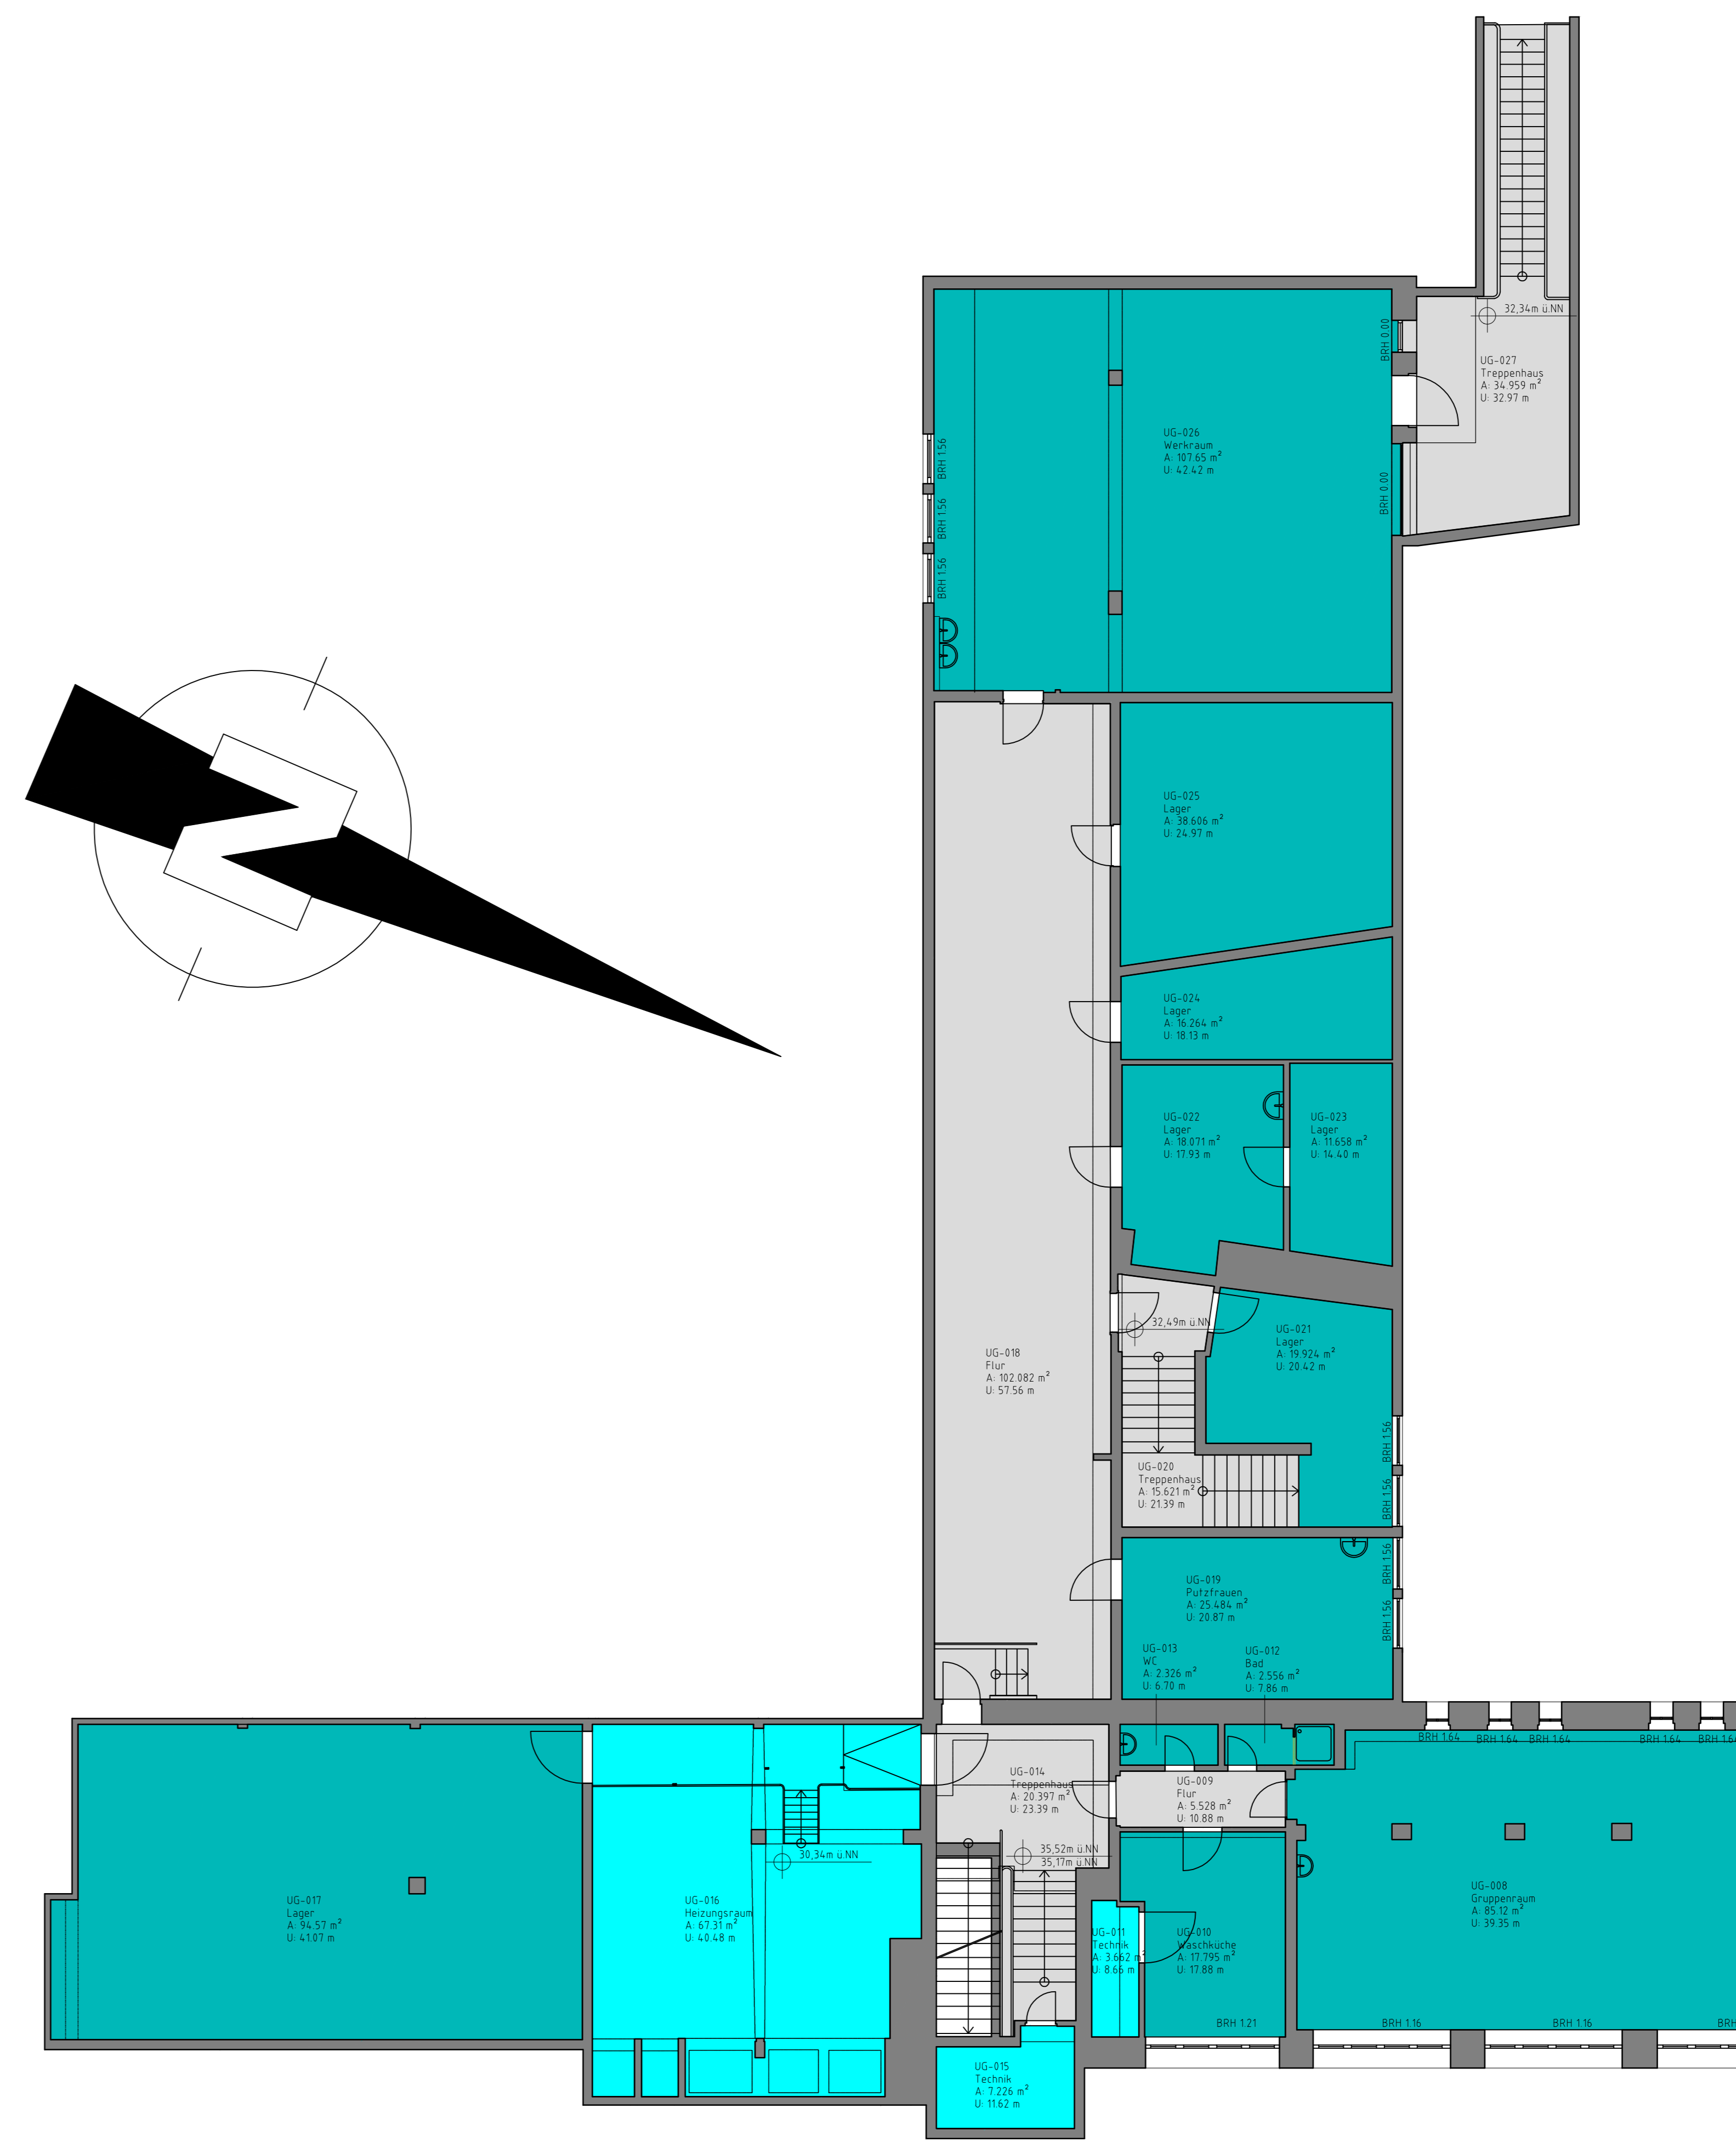
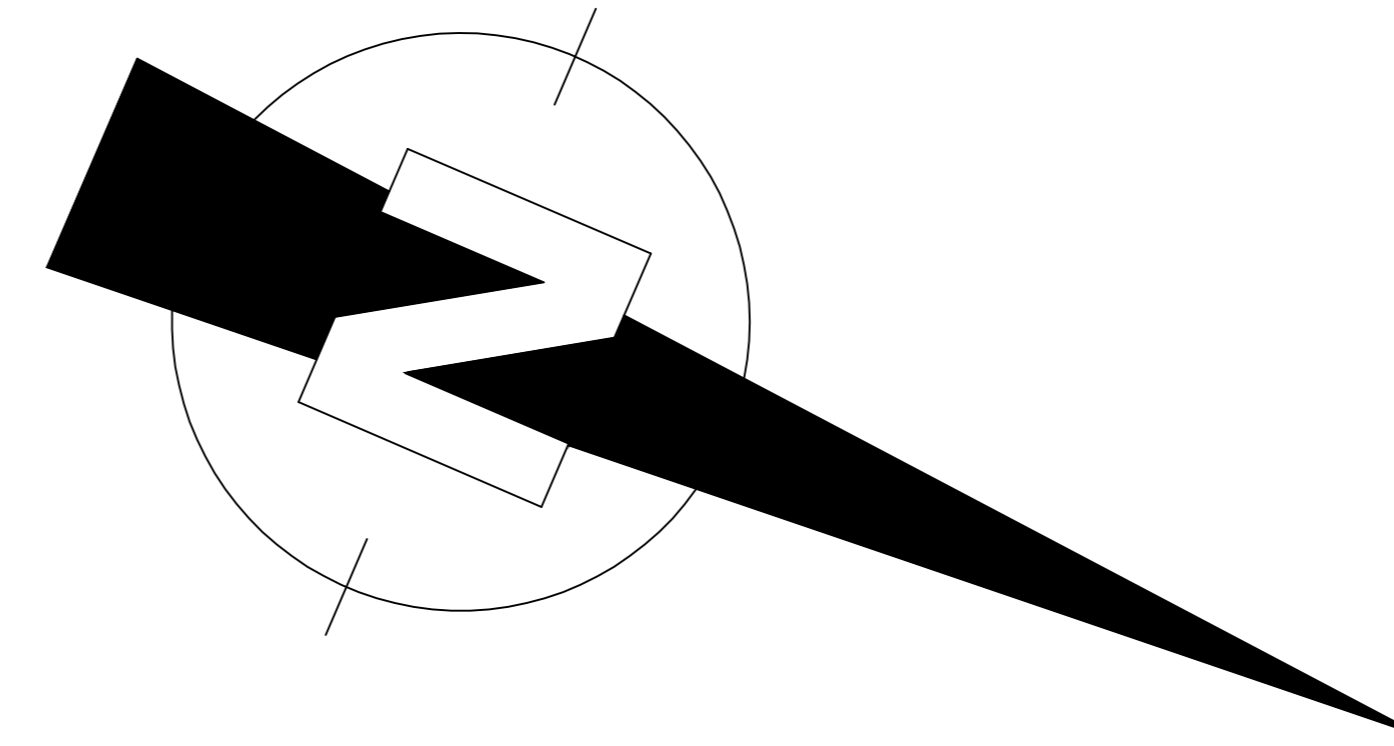
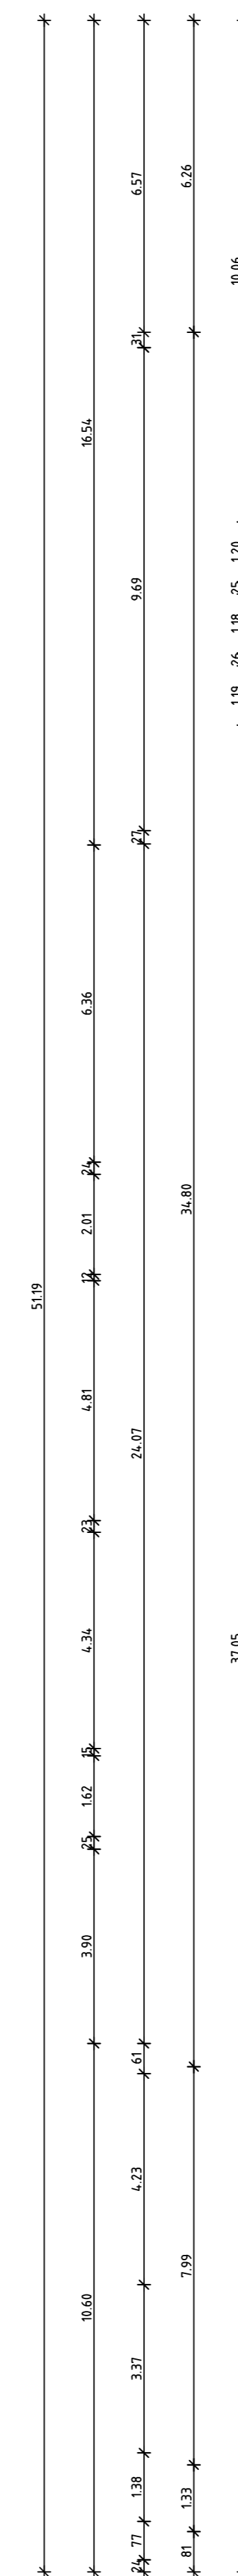
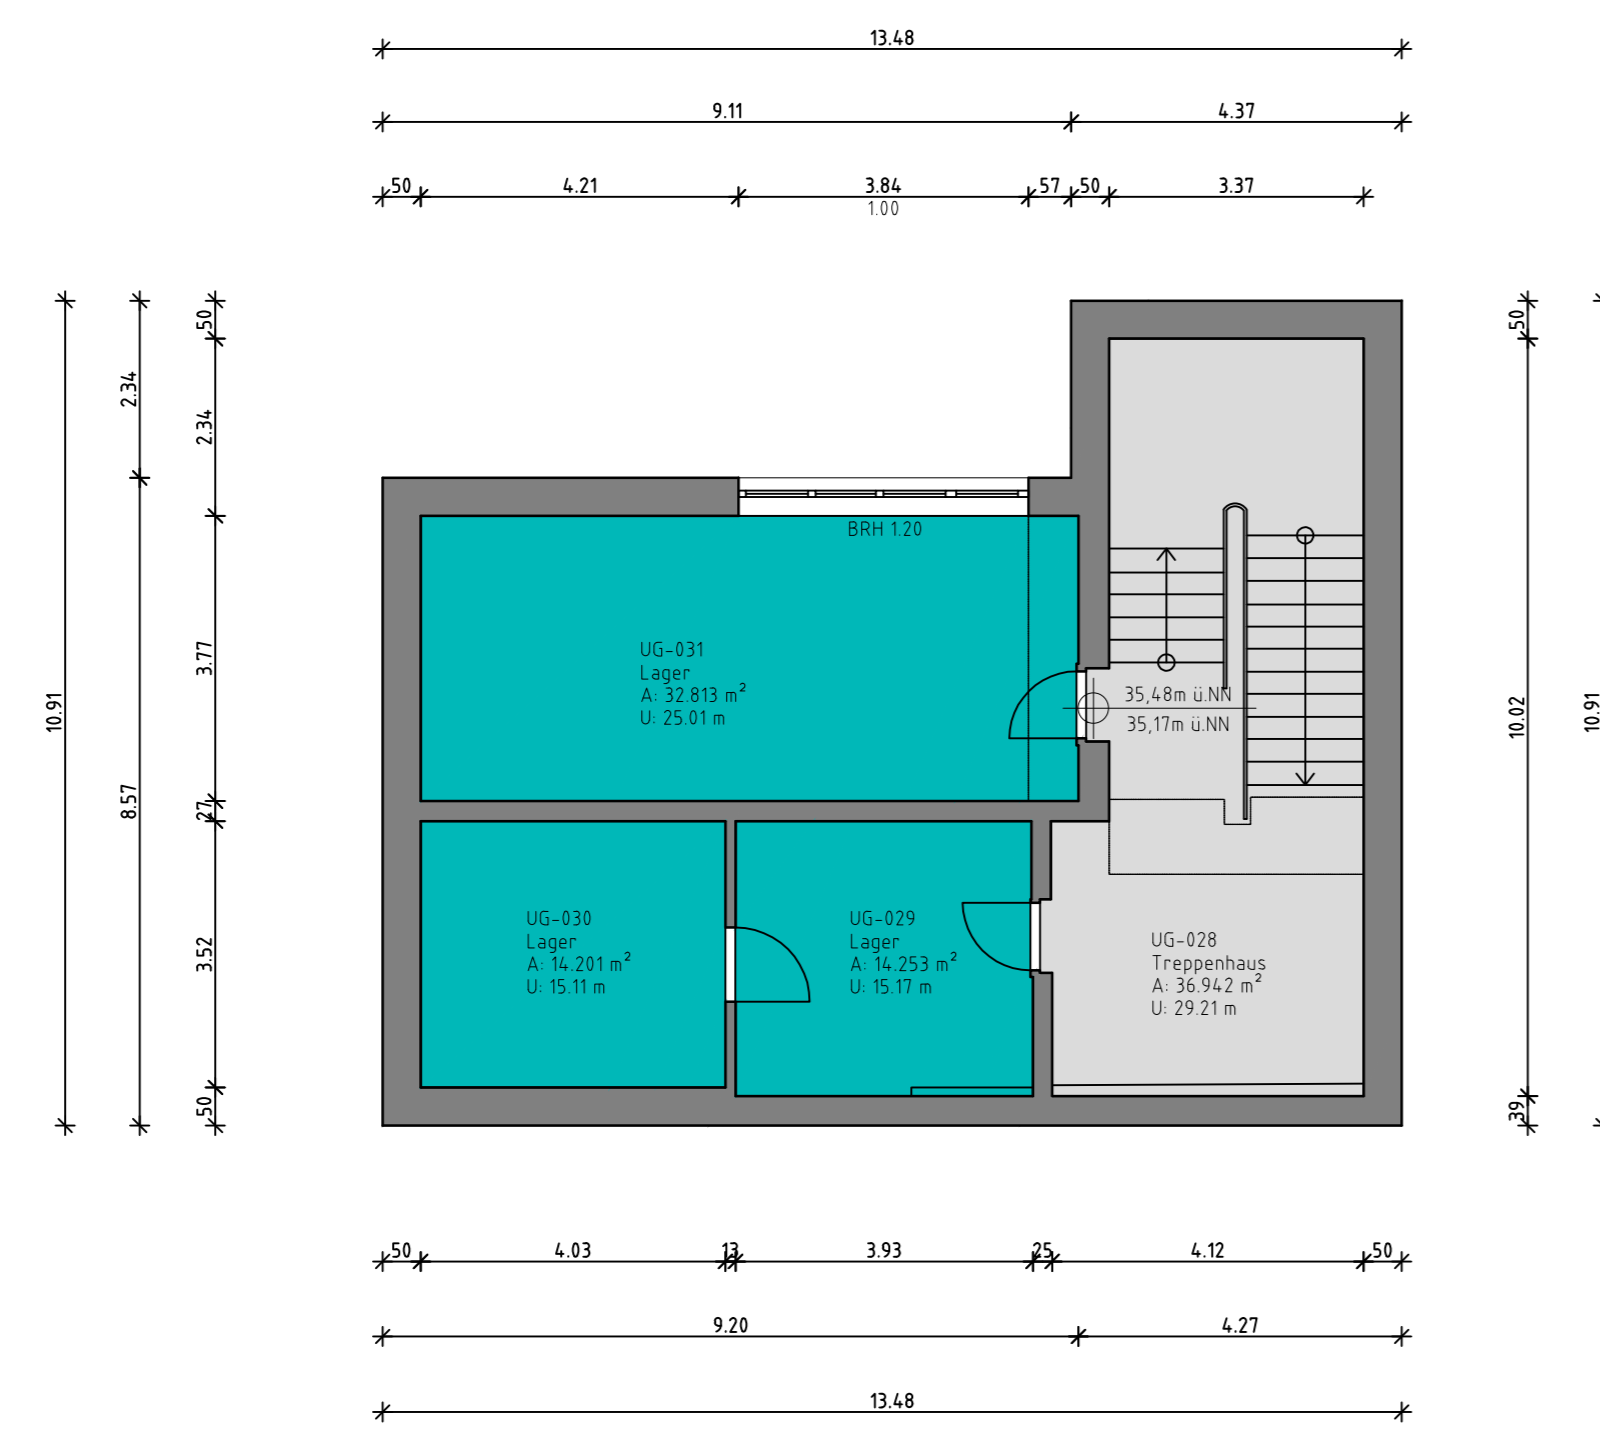


	Nutzfläche (NUF)
	Techn. Funktionsfläche (TF)
	Verkehrsfläche (VF)
	Konstruktionsfläche Bestand Wand (KF)

$$\text{BGF} = 1064.55 \text{ m}^2$$
[illegible]