


70,00 m ü. NHN

70,00 m ü. NHN

50,00 m ü. NHN

50,00 m ü. NHN

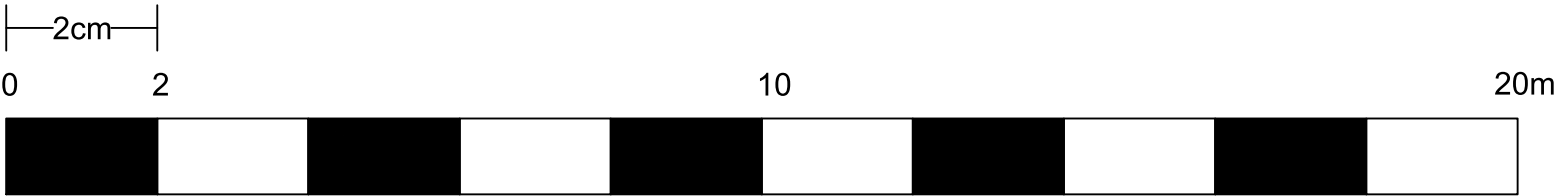

| | | | |
|-----|------------|------|---------------|
| | | | |
| | | | |
| | | | |
| | | | |
| | | | |
| | | | |
| | | | |
| 1 | 16.06.2025 | PVA | Neuerstellung |
| ID. | Datum | Gez. | Änderung |

Orthofotoübersicht

1 Fassade

X Dachaufsicht

Anmerkung: Die Höhen im Plan beziehen sich alle auf NHN

| | | | |
|---|--------|--------------------------|-------------------------|
| Projekt: UAV Befliegung Theater Duisburg Neckarstraße 1 47051 Duisburg | | SAP- / Auftrags-Nr.: | |
| | | Wirtschaftseinheit: | |
| | | Gebäude: | |
| Planbezeichnung/ Darstellung: Fassadenansicht 11 Ansicht Nord-Ost | | Bauteil / Trakt: | |
| | | Maßstab: 1:100 | |
| Blatt-Nr.: | Index: | Entwurfsverfasser: | Fachbereich: |
| | | Gezeichnet: PVA | Planart: Bestand |
| | | Datum: 16.06.2025 | Plannummer: |
| Anmerkung: Der Entwurf ist geistiges Eigentum des Planers und urheberrechtlich geschützt. Vervielfältigung und Weitergabe an Dritte erfolgt nur mit ausdrücklicher Genehmigung des Planverfassers. Bei Missbrauch bleiben rechtliche Schritte vorbehalten. | | | |