


70,00 m ü. NHN

70,00 m ü. NHN

50,00 m ü. NHN

50,00 m ü. NHN

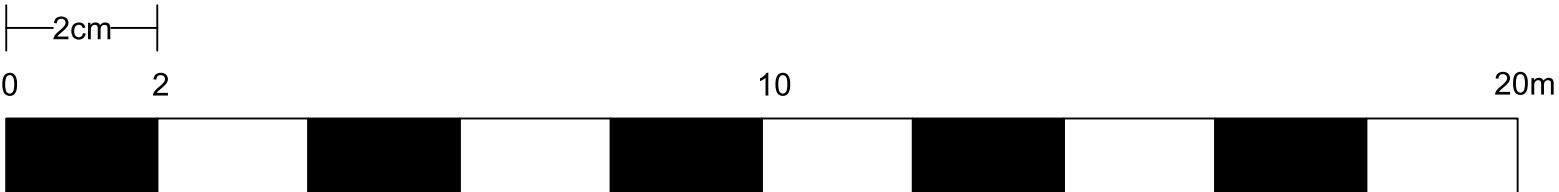

1	16.06.2025	PVA	Neuerstellung
ID.	Datum	Gez.	Änderung

Orthofotoübersicht

① Fassade

X Dachaufsicht

Anmerkung: Die Höhen im Plan beziehen sich alle auf NHN

Projekt: UAV Befliegung Theater Duisburg Neckarstraße 1 47051 Duisburg		SAP- / Auftrags-Nr.:	
		Wirtschaftseinheit:	
		Gebäude:	
Planbezeichnung/ Darstellung: Fassadenansicht 13 Ansicht Süd-West		Bauteil / Trakt:	
		Maßstab: 1:100	
Blatt-Nr.:	Index:	Entwurfsverfasser:	Fachbereich:
		Gezeichnet: PVA	Planart: Bestand
		Datum: 16.06.2025	Plannummer:
Anmerkung: Der Entwurf ist geistiges Eigentum des Planers und urheberrechtlich geschützt. Vervielfältigung und Weitergabe an Dritte erfolgt nur mit ausdrücklicher Genehmigung des Planverfassers. Bei Missbrauch bleiben rechtliche Schritte vorbehalten.			