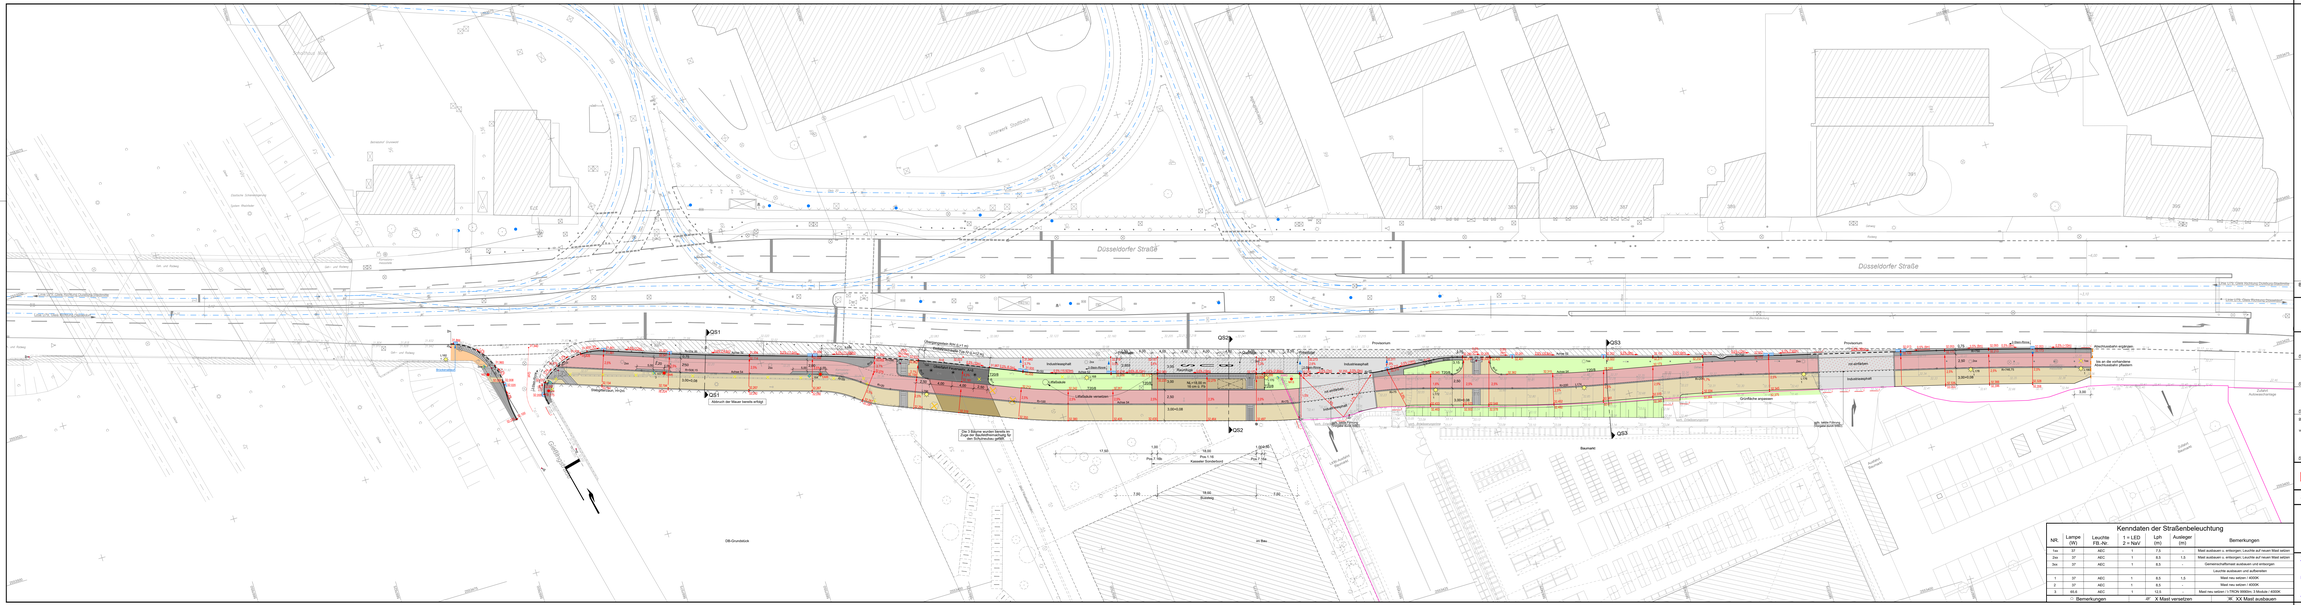

Belastungsklasse: 10

NUR ZUR AUSSCHREIBUNG

Vorabzug 16.04.2026

DUISBURG

AMT FÜR STADTENTWICKLUNG UND PROJEKTMANAGEMENT

Amt für Stadterschließung, Geoinformationen und Kataster
Abteilung Vermessung, Kataster und Geoinformation

Amt für Stadterschließung und Projektmanagement
Verkehrsplanung

Datum | Unterschrift
Heinz Duisburg
Straßenbeleuchtung

Datum | Unterschrift
Umweltplanung
Grün- und Freiraumentwicklung

Datum | Unterschrift
Amt für Stadterschließung und Projektmanagement
Projektmanagement Straßenbahnstrecke
Straßenbahnstrecke

Datum | Unterschrift
Amt für Stadterschließung und Projektmanagement
Projektmanagement Straßenbahnstrecke
Straßenausbaustrecke

gesehen und genehmigt
Hmschaftsführung
Geschäftsbereich Infrastruktur
Bereich Stadtbahninfrastruktur(eg.VMB/U 5)

Zur Ausführung freigegeben
Amt für Stadterschließung und Projektmanagement
Projektmanagement Kohlenbacher Ingenieurbüro/Südbahn

Datum | Unterschrift

Datum | Unterschrift

DVG Duisburger Verkehrsgesellschaft AG

Stadtbahnlinie U79 — Ausführungsplanung

Barrierefreier Ausbau
Haltestelle Grunewald Betriebshof
Bauphase 1 (2.Halbjahr 2026)
Lageplan

Zur Ausführung freigegeben

Duisburg,

Abteilung IF, Infrastrukturmanagement Fahrwegtechnik

	Datum:	Name
Bearb./Gez.	16.04.2026	Schneider/Fuchs
Gepruft		
Maßstab:	1:250	**Stadtbahnnetz/NN**
Plan Nr.	HGrwB/S/501	**Anlage** 1 2026

Datei: **U79PFA 5.501 LP.PDF**
Pfad: P:\PROJEKTE\U79\PFA\PFA 5\PLOTDATEN\GRUNEWALD_LP\DRT\ GRUNEWALD BETRIEBSHOF_BAUP. 2026\5.LP
Plot: 16.04.2026 - 08:10:14
Plotter: TYPHON2